




**Dwarsprofiel A-A**  
SCHAAL 1 : 50

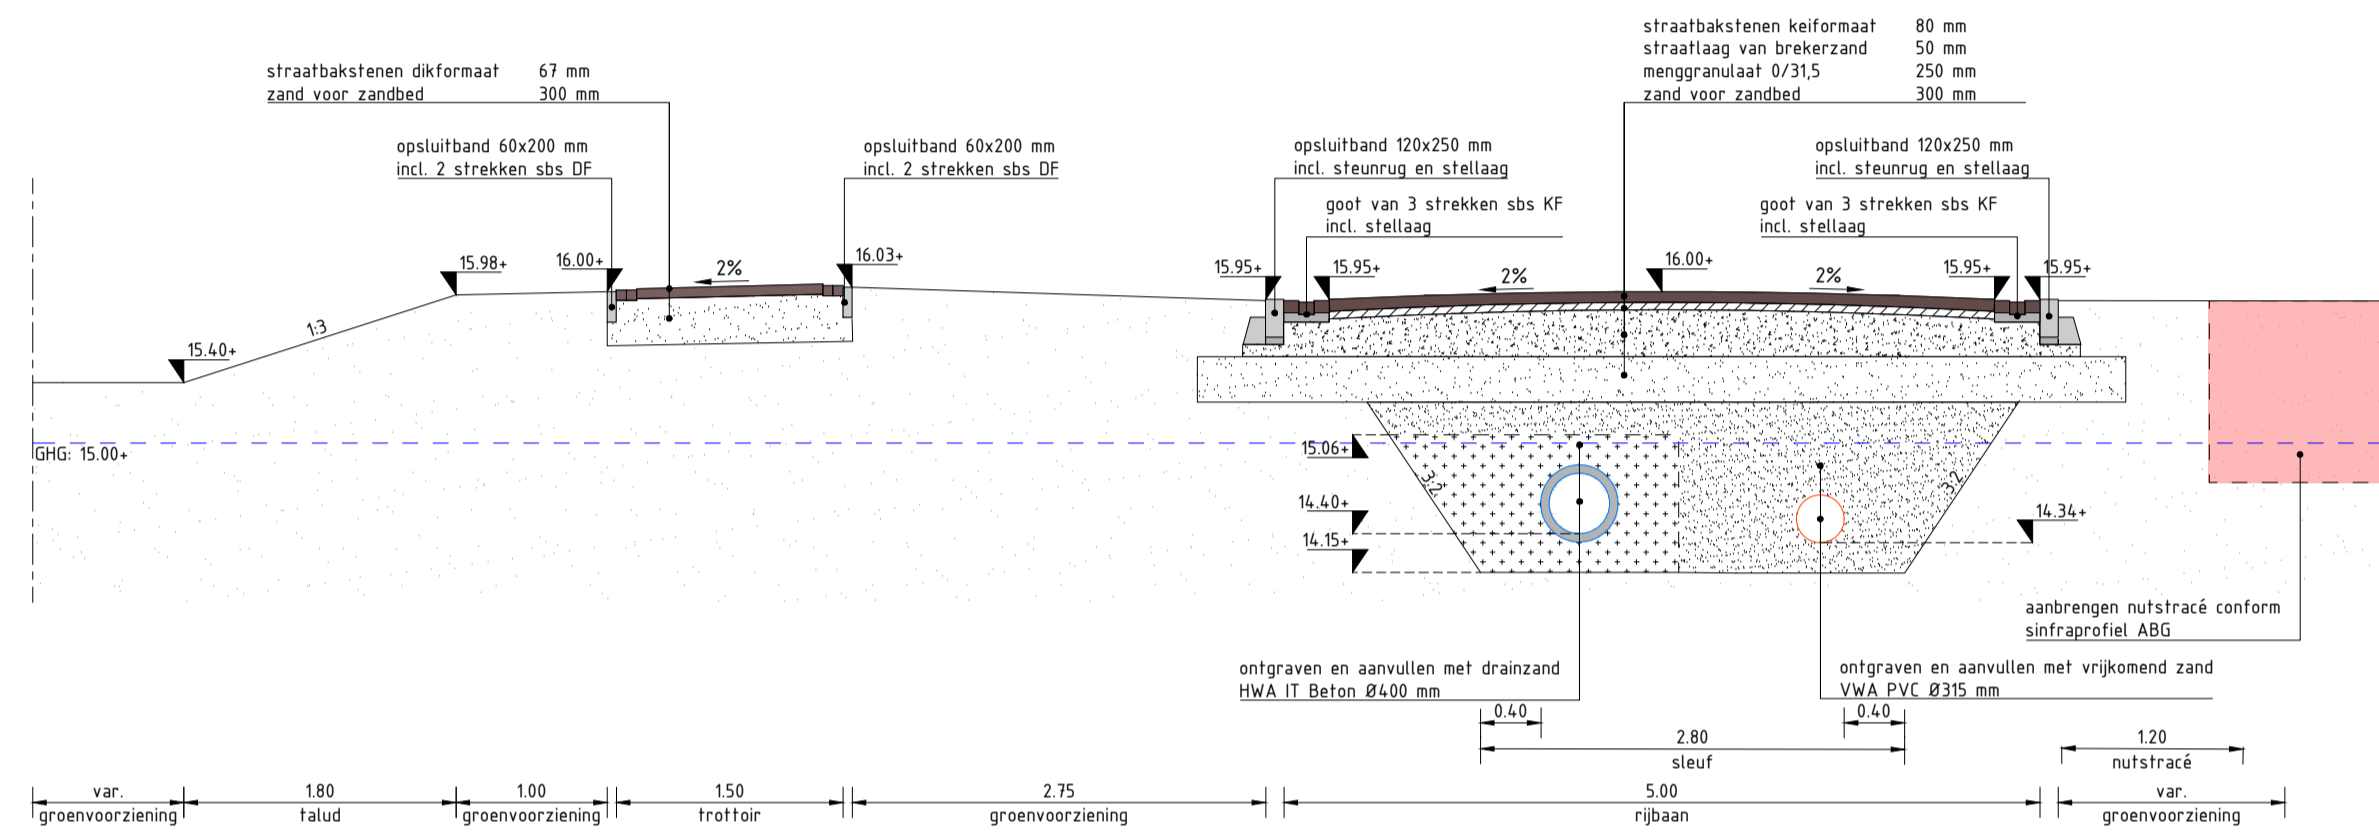


**Dwarsprofiel B-B**  
SCHAAL 1 : 50

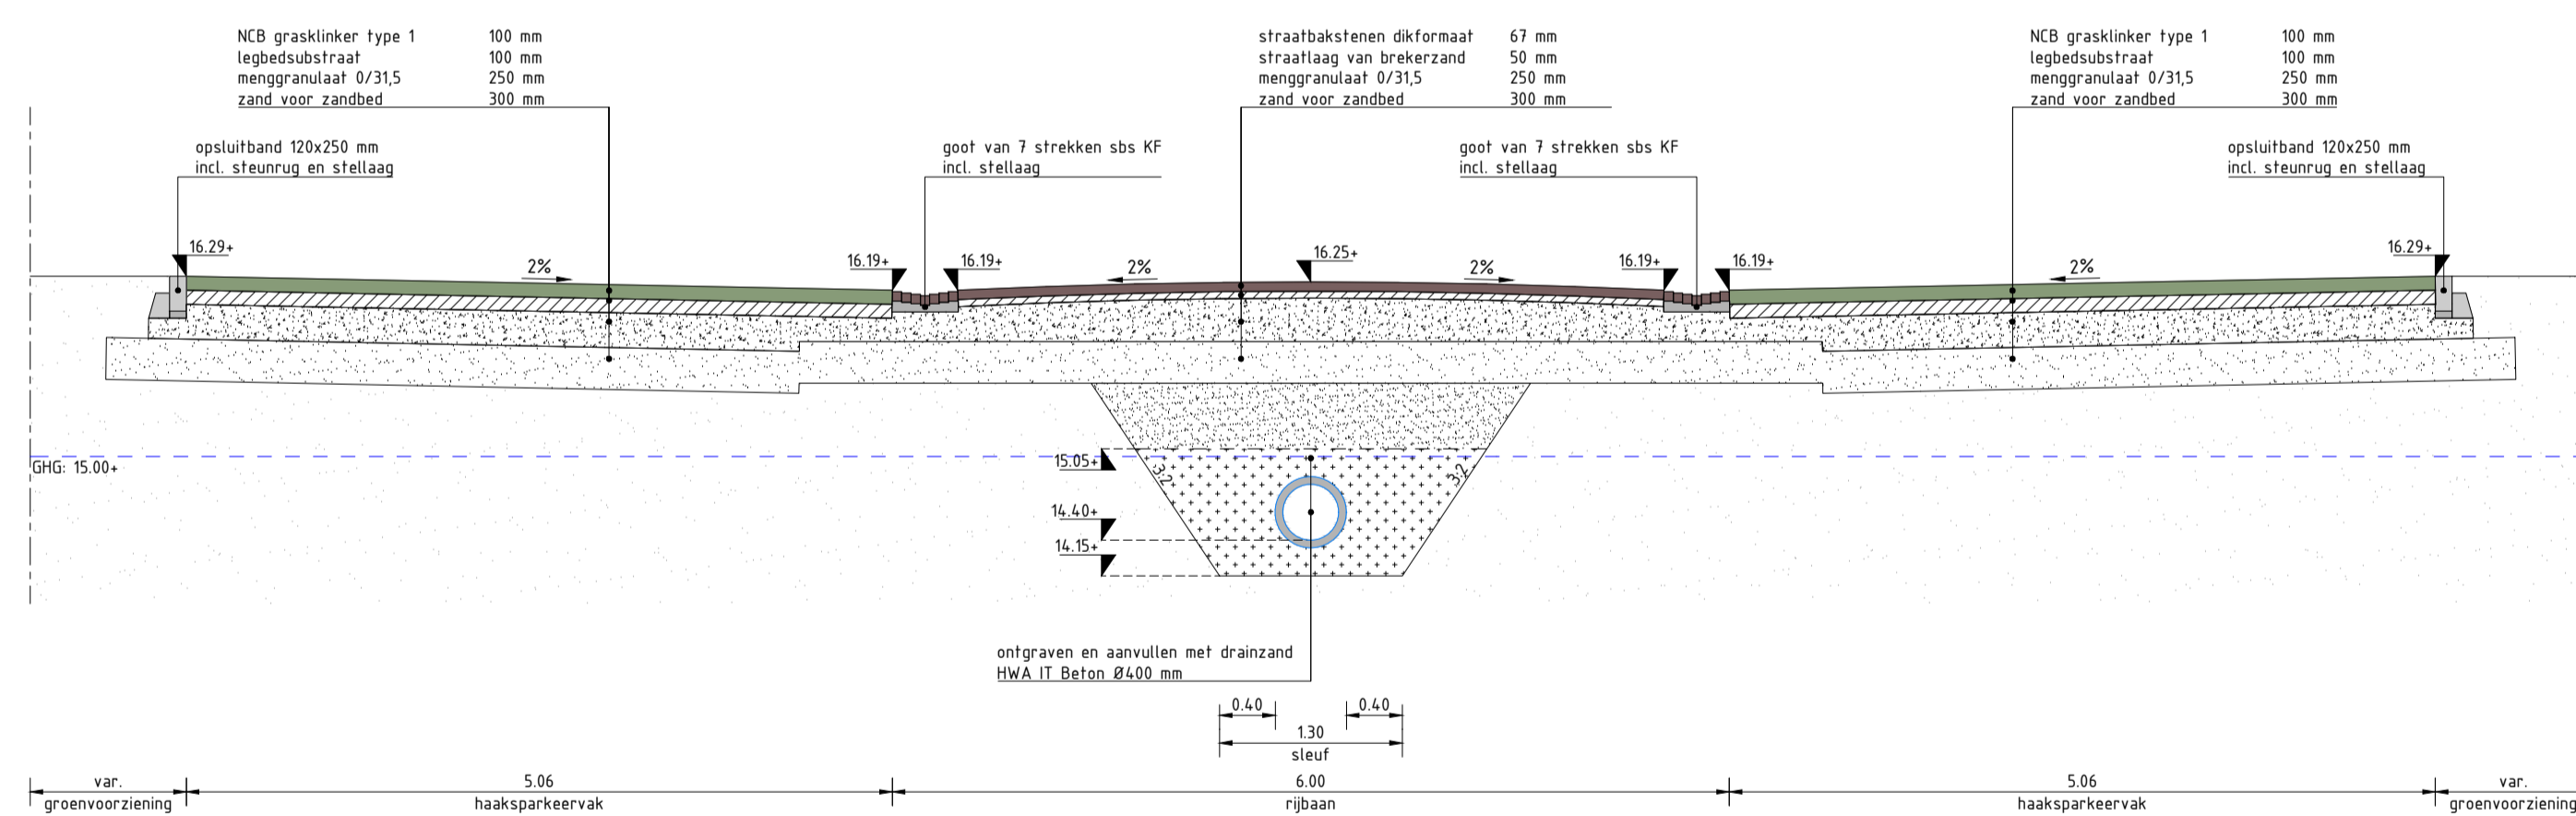


**Dwarsprofiel C-C**  
SCHAAL 1 : 50

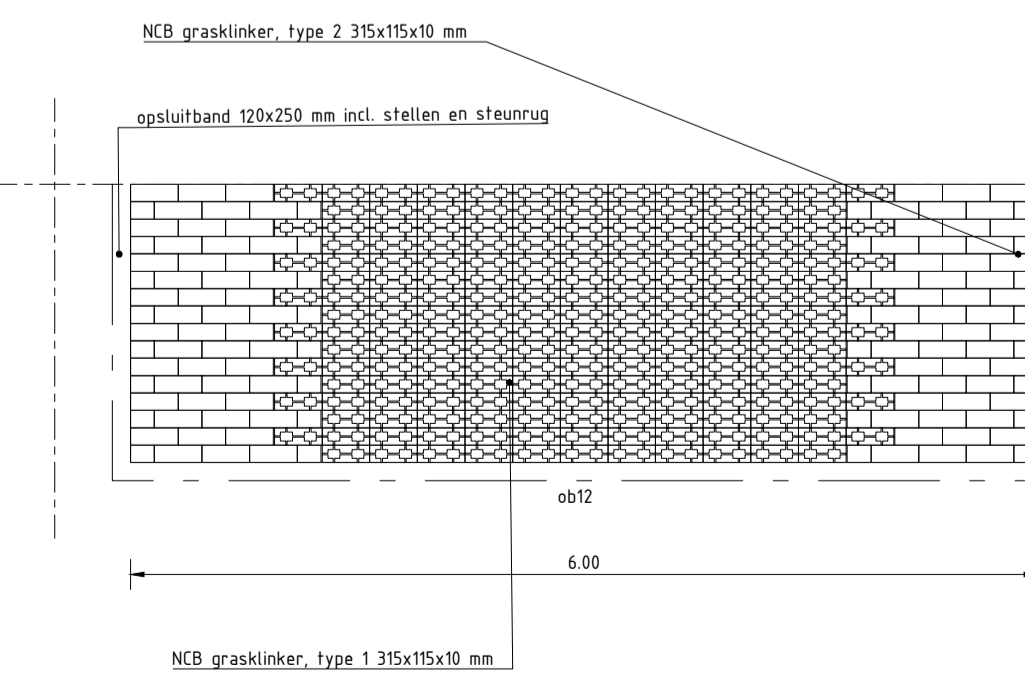


**Detail 1 - inritconstructie**  
SCHAAL 1 : 50

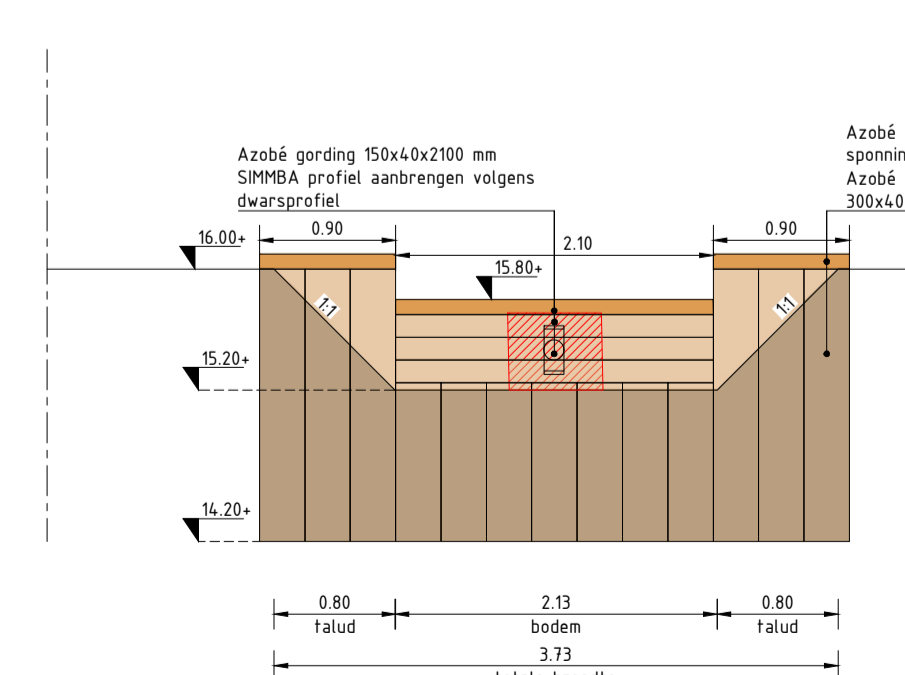


**Detail 1 - Vooraanzicht SIMMBA stuw**  
SCHAAL 1 : 50

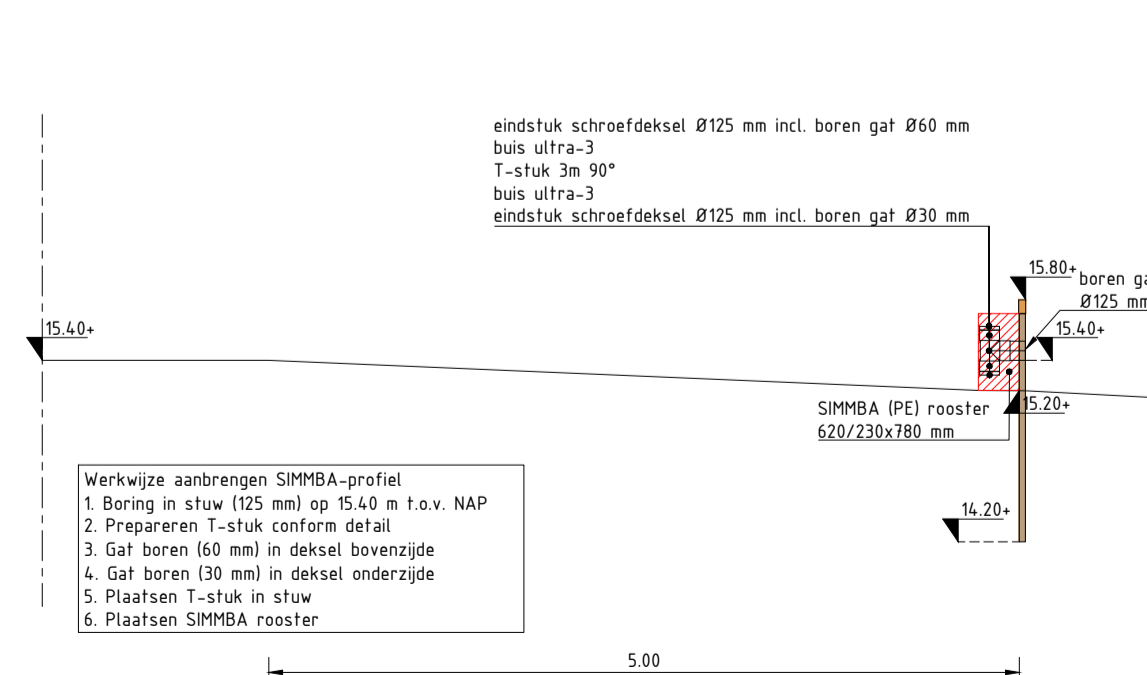


**Detail 1 - Dwarsprofiel SIMMBA stuw**  
SCHAAL 1 : 50

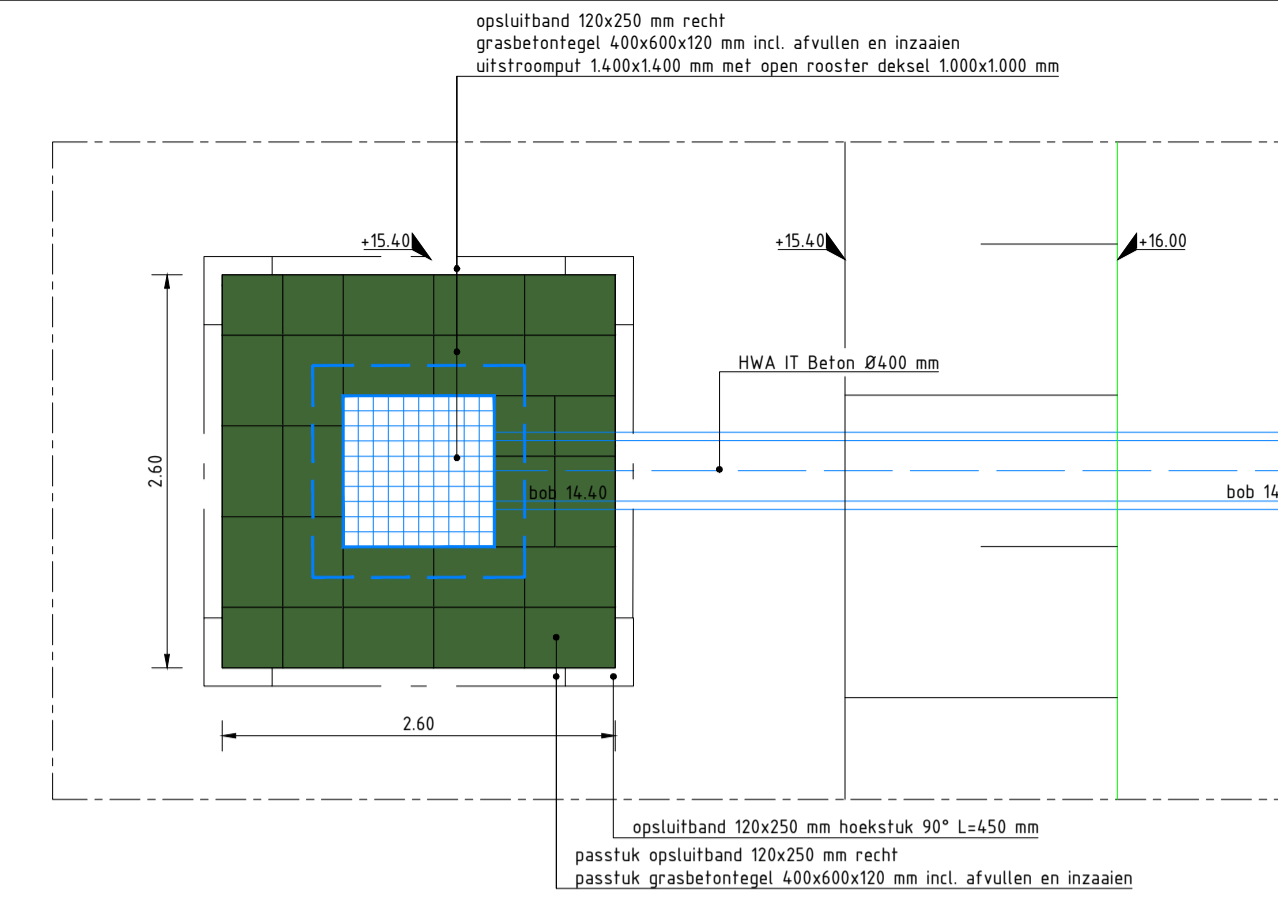


**Detail 3 - uitstroomvoorziening**  
SCHAAL 1 : 50

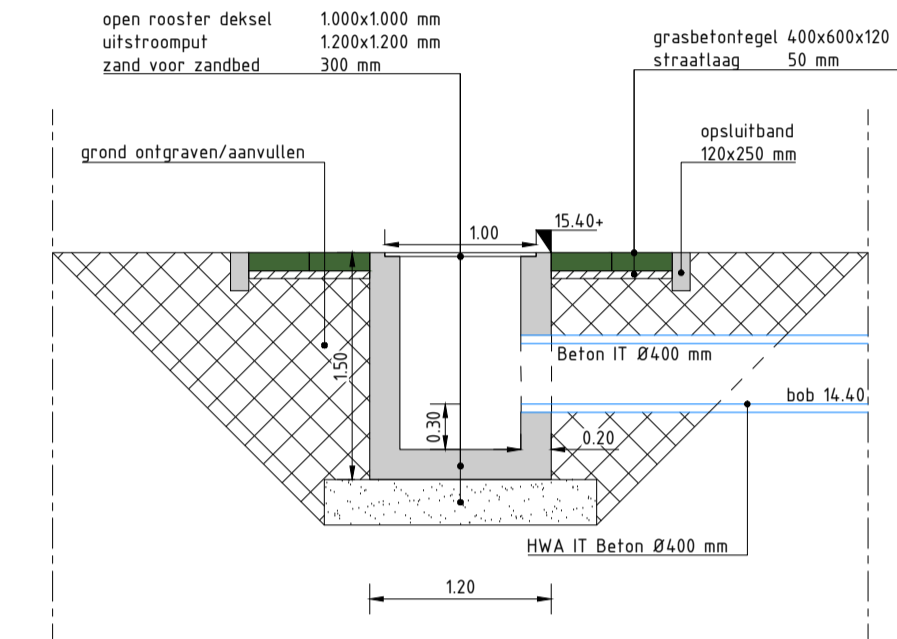

**Detail 2 - profiel 1-1**  
SCHAAL 1 : 50

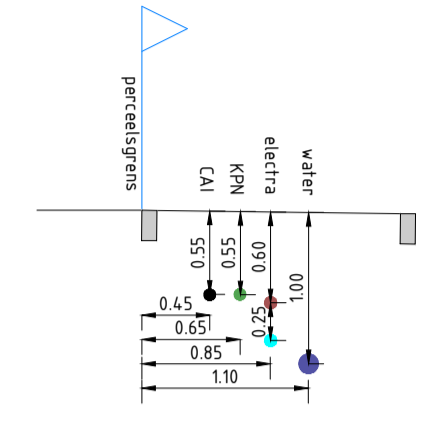

**Detail 4 - Synfra profiel**  
SCHAAL 1 : 50

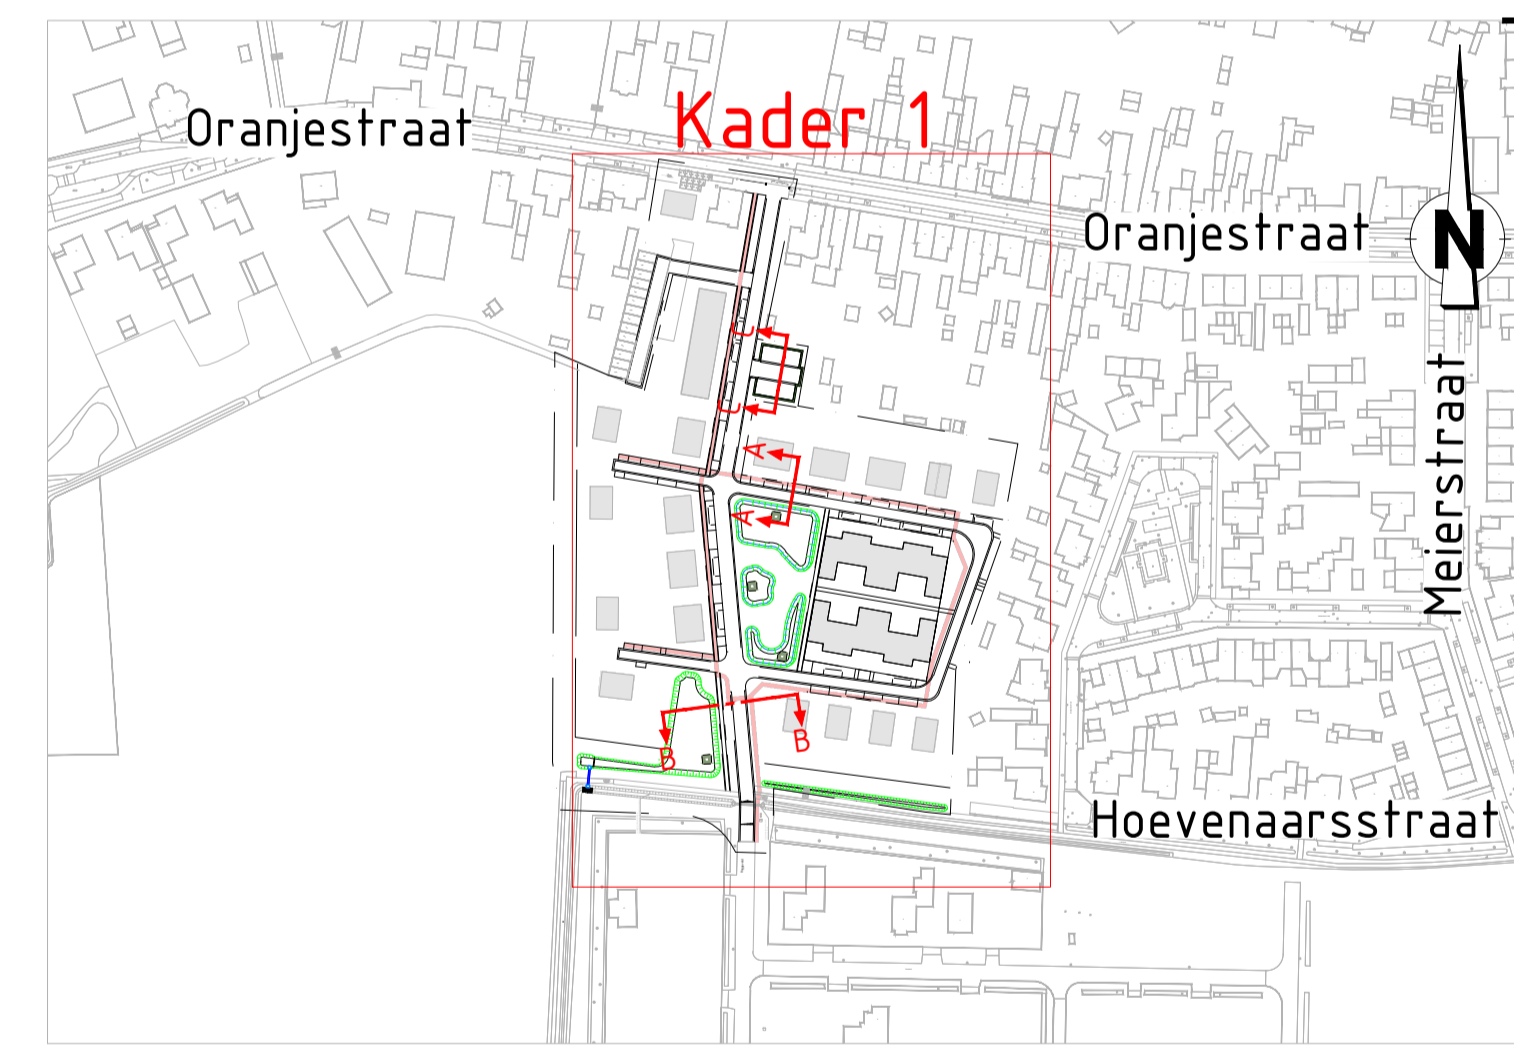


**Situatieoverzicht**

SCHAAL 1 : 2500

**OPMERKINGEN**

- Coördinatensysteem RD (x, y);
- Maten in meters, tenzij anders vermeld;
- Materiaalmaten in millimeters, tenzij anders vermeld;
- Peilmaten in meters t.o.v. NAP, tenzij anders vermeld;
- Diameters in millimeters, tenzij anders vermeld;
- Maten exclusief kantopsluitingen;
- Ligging kabels en leiding zijn ter indicatie.

Versie	Datum	Getekend door	Omschrijving
Opdrachtgever			
<b>Vexpro</b>			
Project			
Hubertushof in Gilze			
Onderdeel			
Voorlopig ontwerp Dwarsprofielen			
Getekend door	Gecontroleerd door	Vrijgegeven door	Projectnummer
LK	LVL	GF	1152101
Paraaf/Datum	Paraaf/Datum	Paraaf/Datum	Besteknummer
10-04-2024	10-04-2024	10-04-2024	1152101-V0-DWP-04
Formaat		Status/Concept	
(A1) 594x841 mm		Schaal 1:50	
Tekeningnummer		Blad 1 / 1	
1152101-V0-DWP-04		Versie 0.3	

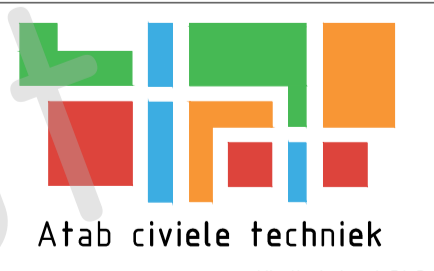

**Atab civiele techniek**  
Vierlingstraat 51-B  
4251 LC Werkendam  
T +31 (0)183 820368  
E vraag@atabcivielotechniek.nl