



verhogen van middenspanningskabels (MS-kabels) thv de Halseweg tussen de Zeedijk en de Hillen te Prinsenbeek

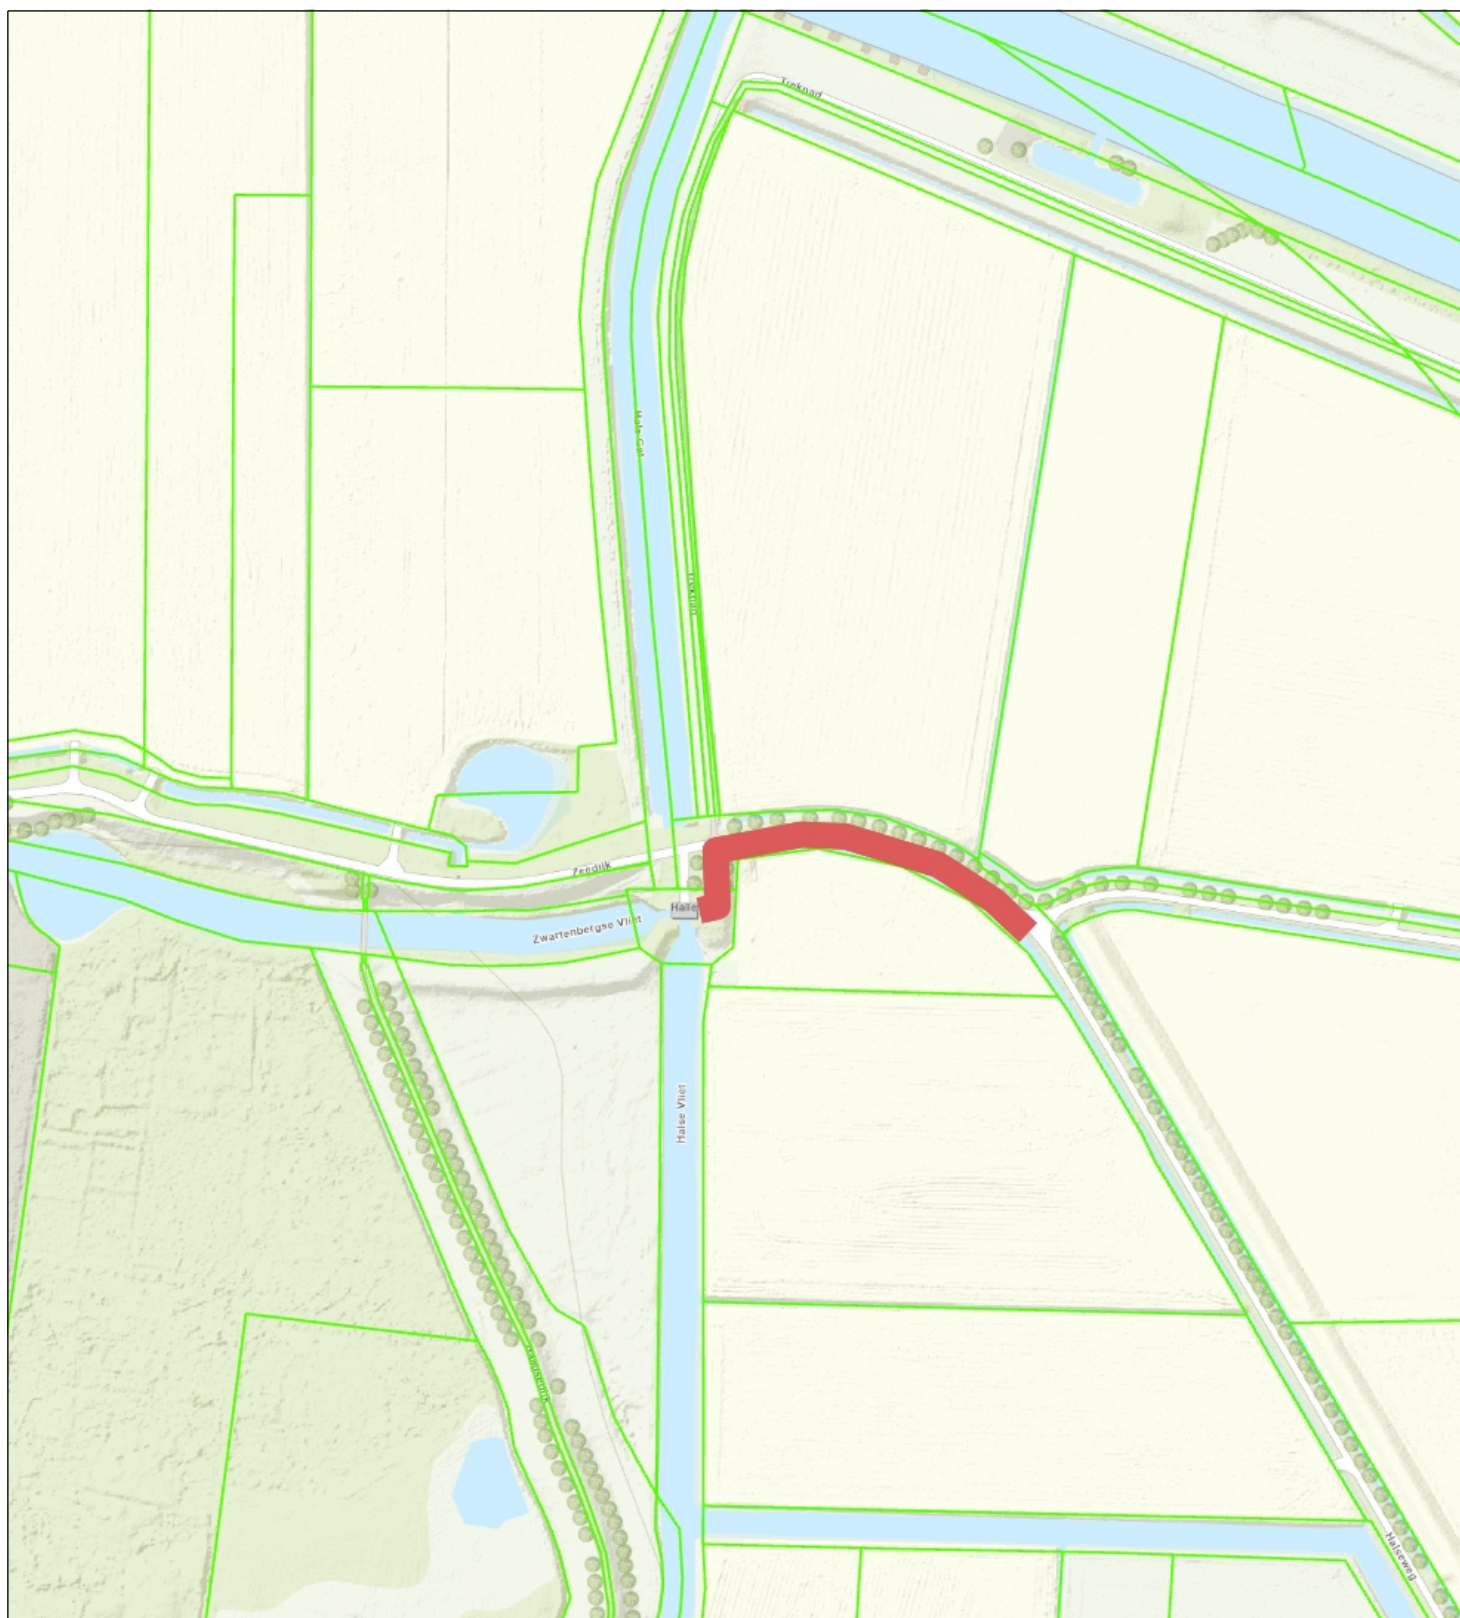

 Percelen
Topo



 Waterschap
Brabantse Delta

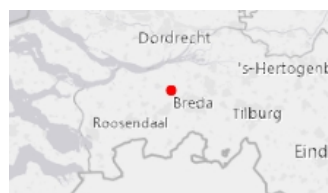

Naam/Proces:
0652770299-B

Datum: 02-07-2024

Formaat: A4

Schaal: 1:3,000