


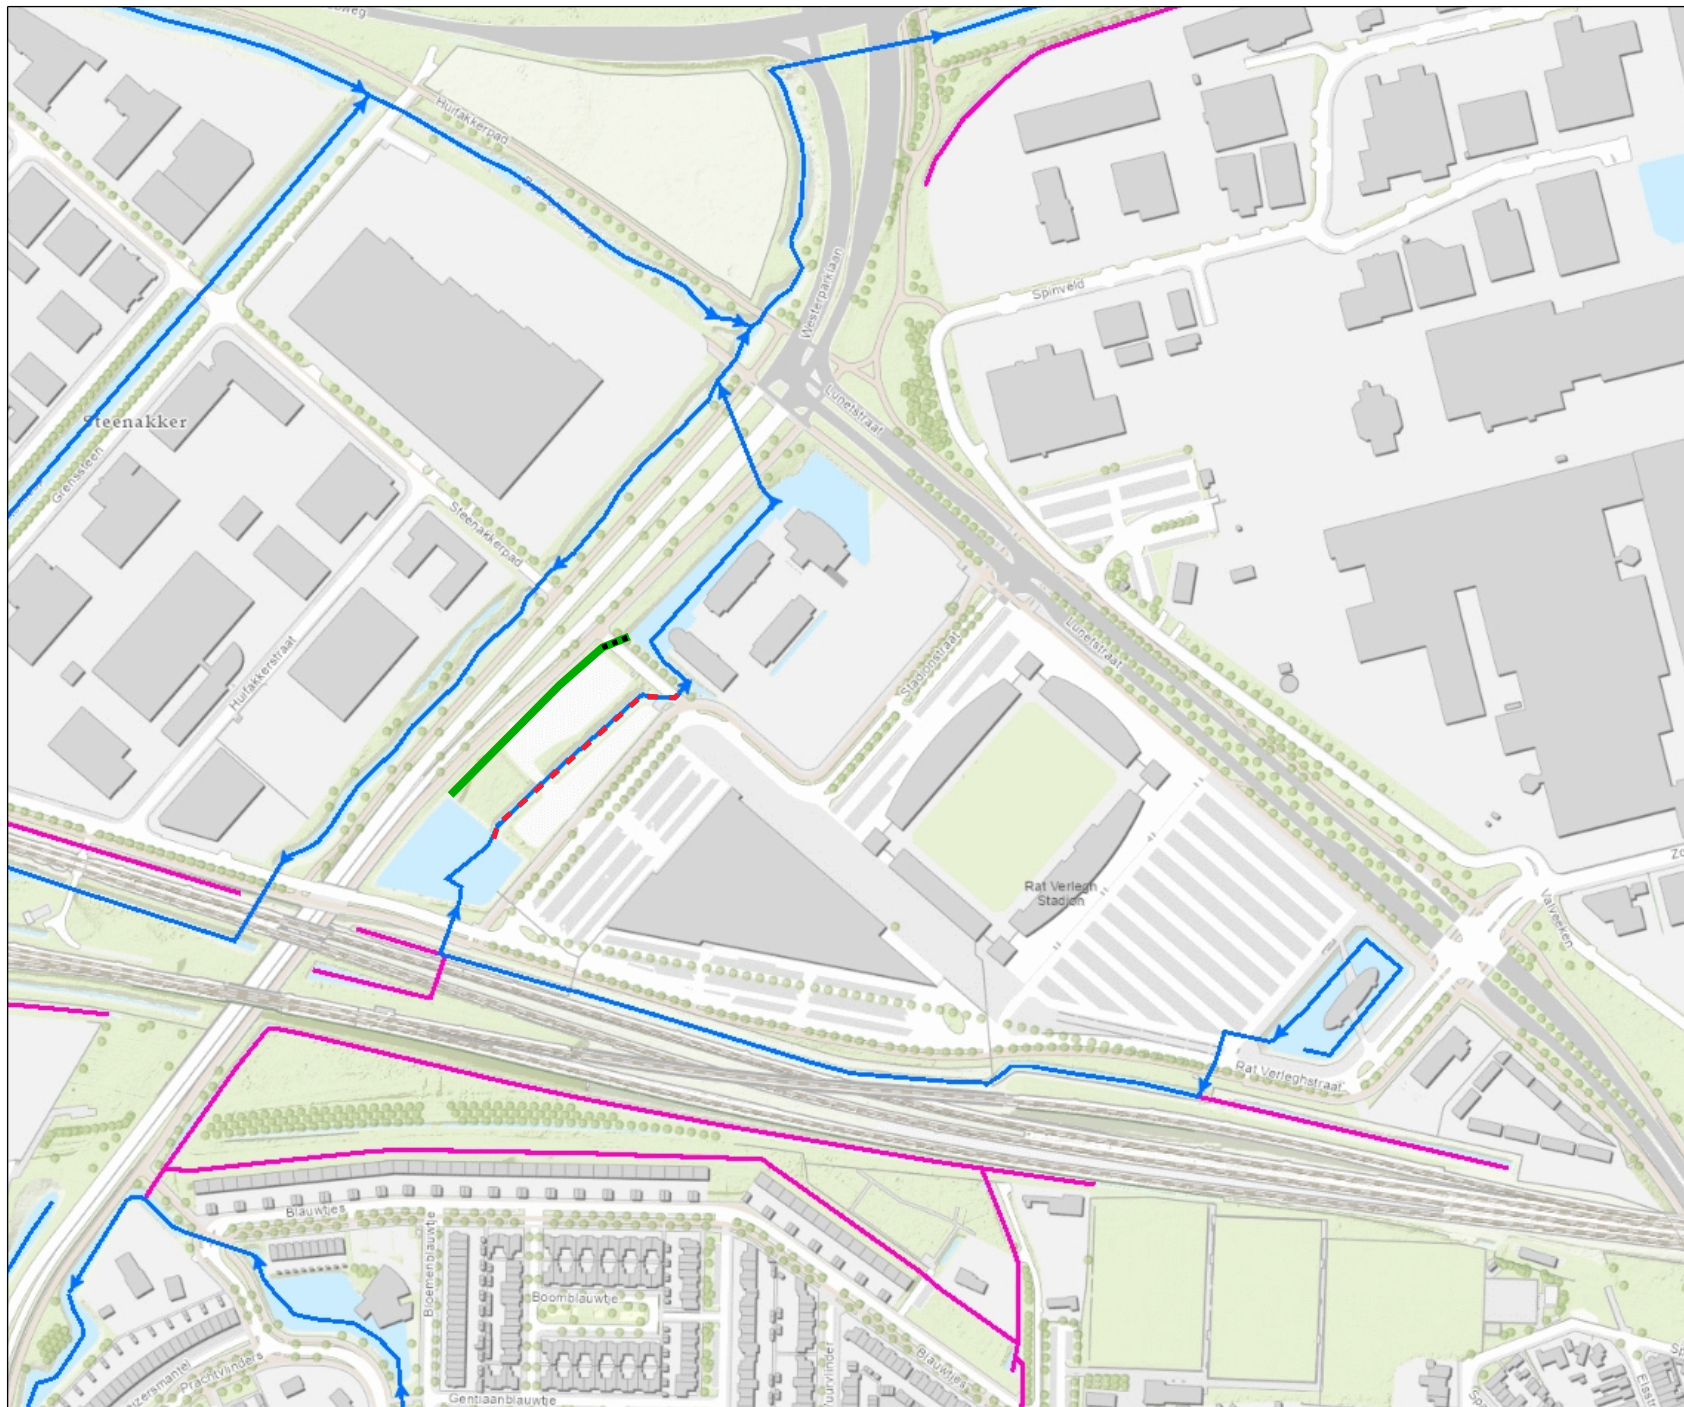

Stadionstraat te Breda

- Categorie A waterloop
- Categorie B waterloop
- - - Te dempen A-water
- Te graven A-water
- - - Aan te leggen dijk



Naam/Proces:
Vergunningen



Datum: 01-07-2024
Formaat: A4
Schaal: 1:5,000