


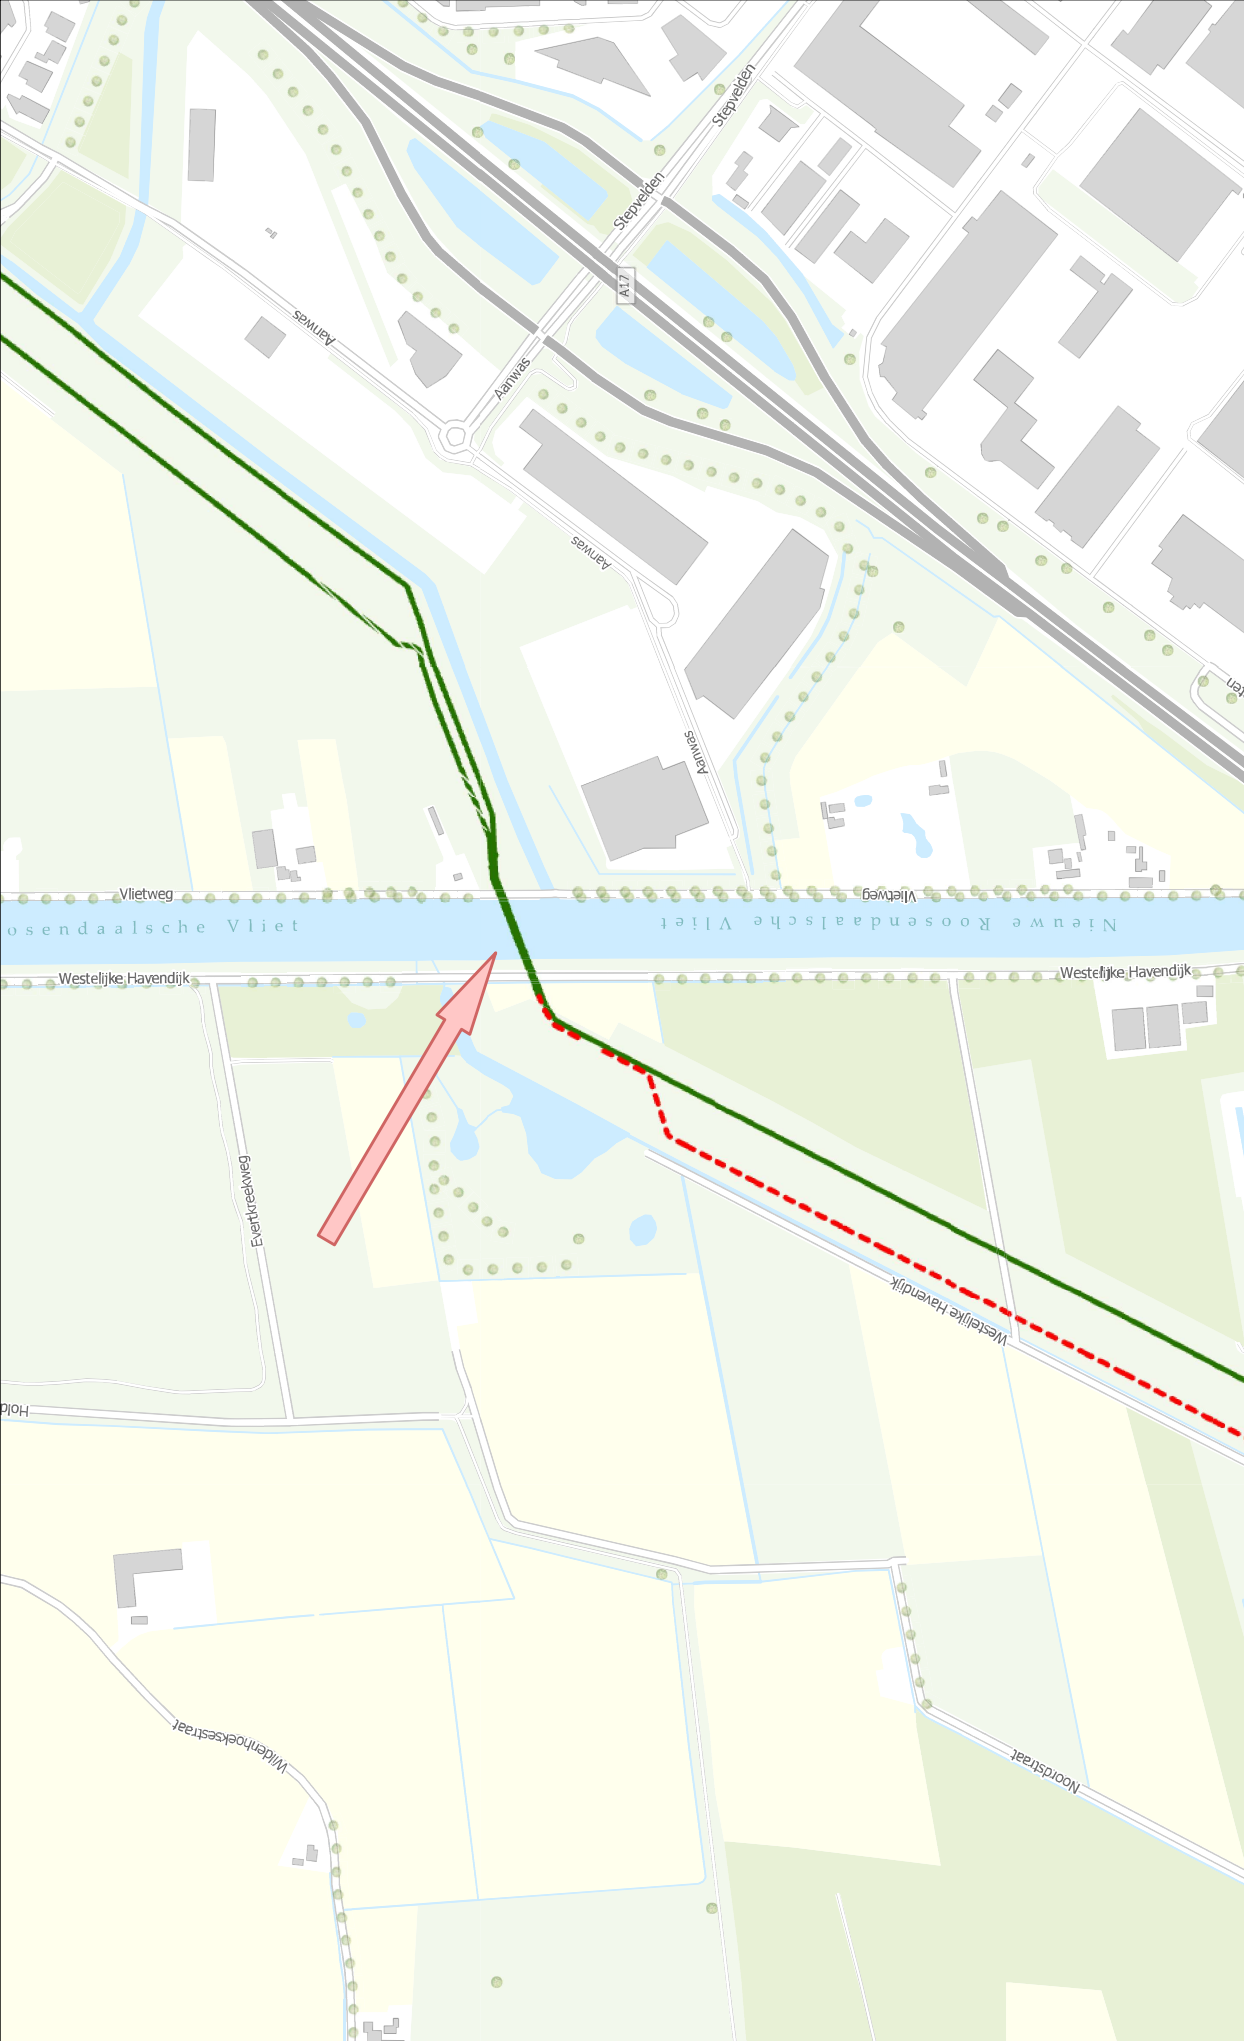

Attentie: Het verstrekken van deze tekening dient als kennisgeving te worden gezien. De exacte plaats en dieptelgging van distributie- en transportleidingen dient door middel van handgegraven proefsleuven bevestigd te worden. Doe voordat u gaat graven altijd eerst een KLI-melding, voor meer informatie adviseren wij u https://www.evides.nl/voorkomen-graafschade te raadplegen of contact op te nemen met de klusdesk (klusdesk@evides.nl / 088-1115105).		Evides Tekening nummer 24-758374-A	 N
	Afdrukdatum: 4/17/2024	Evides GEO Evides Waterbedrijf N.V.	