


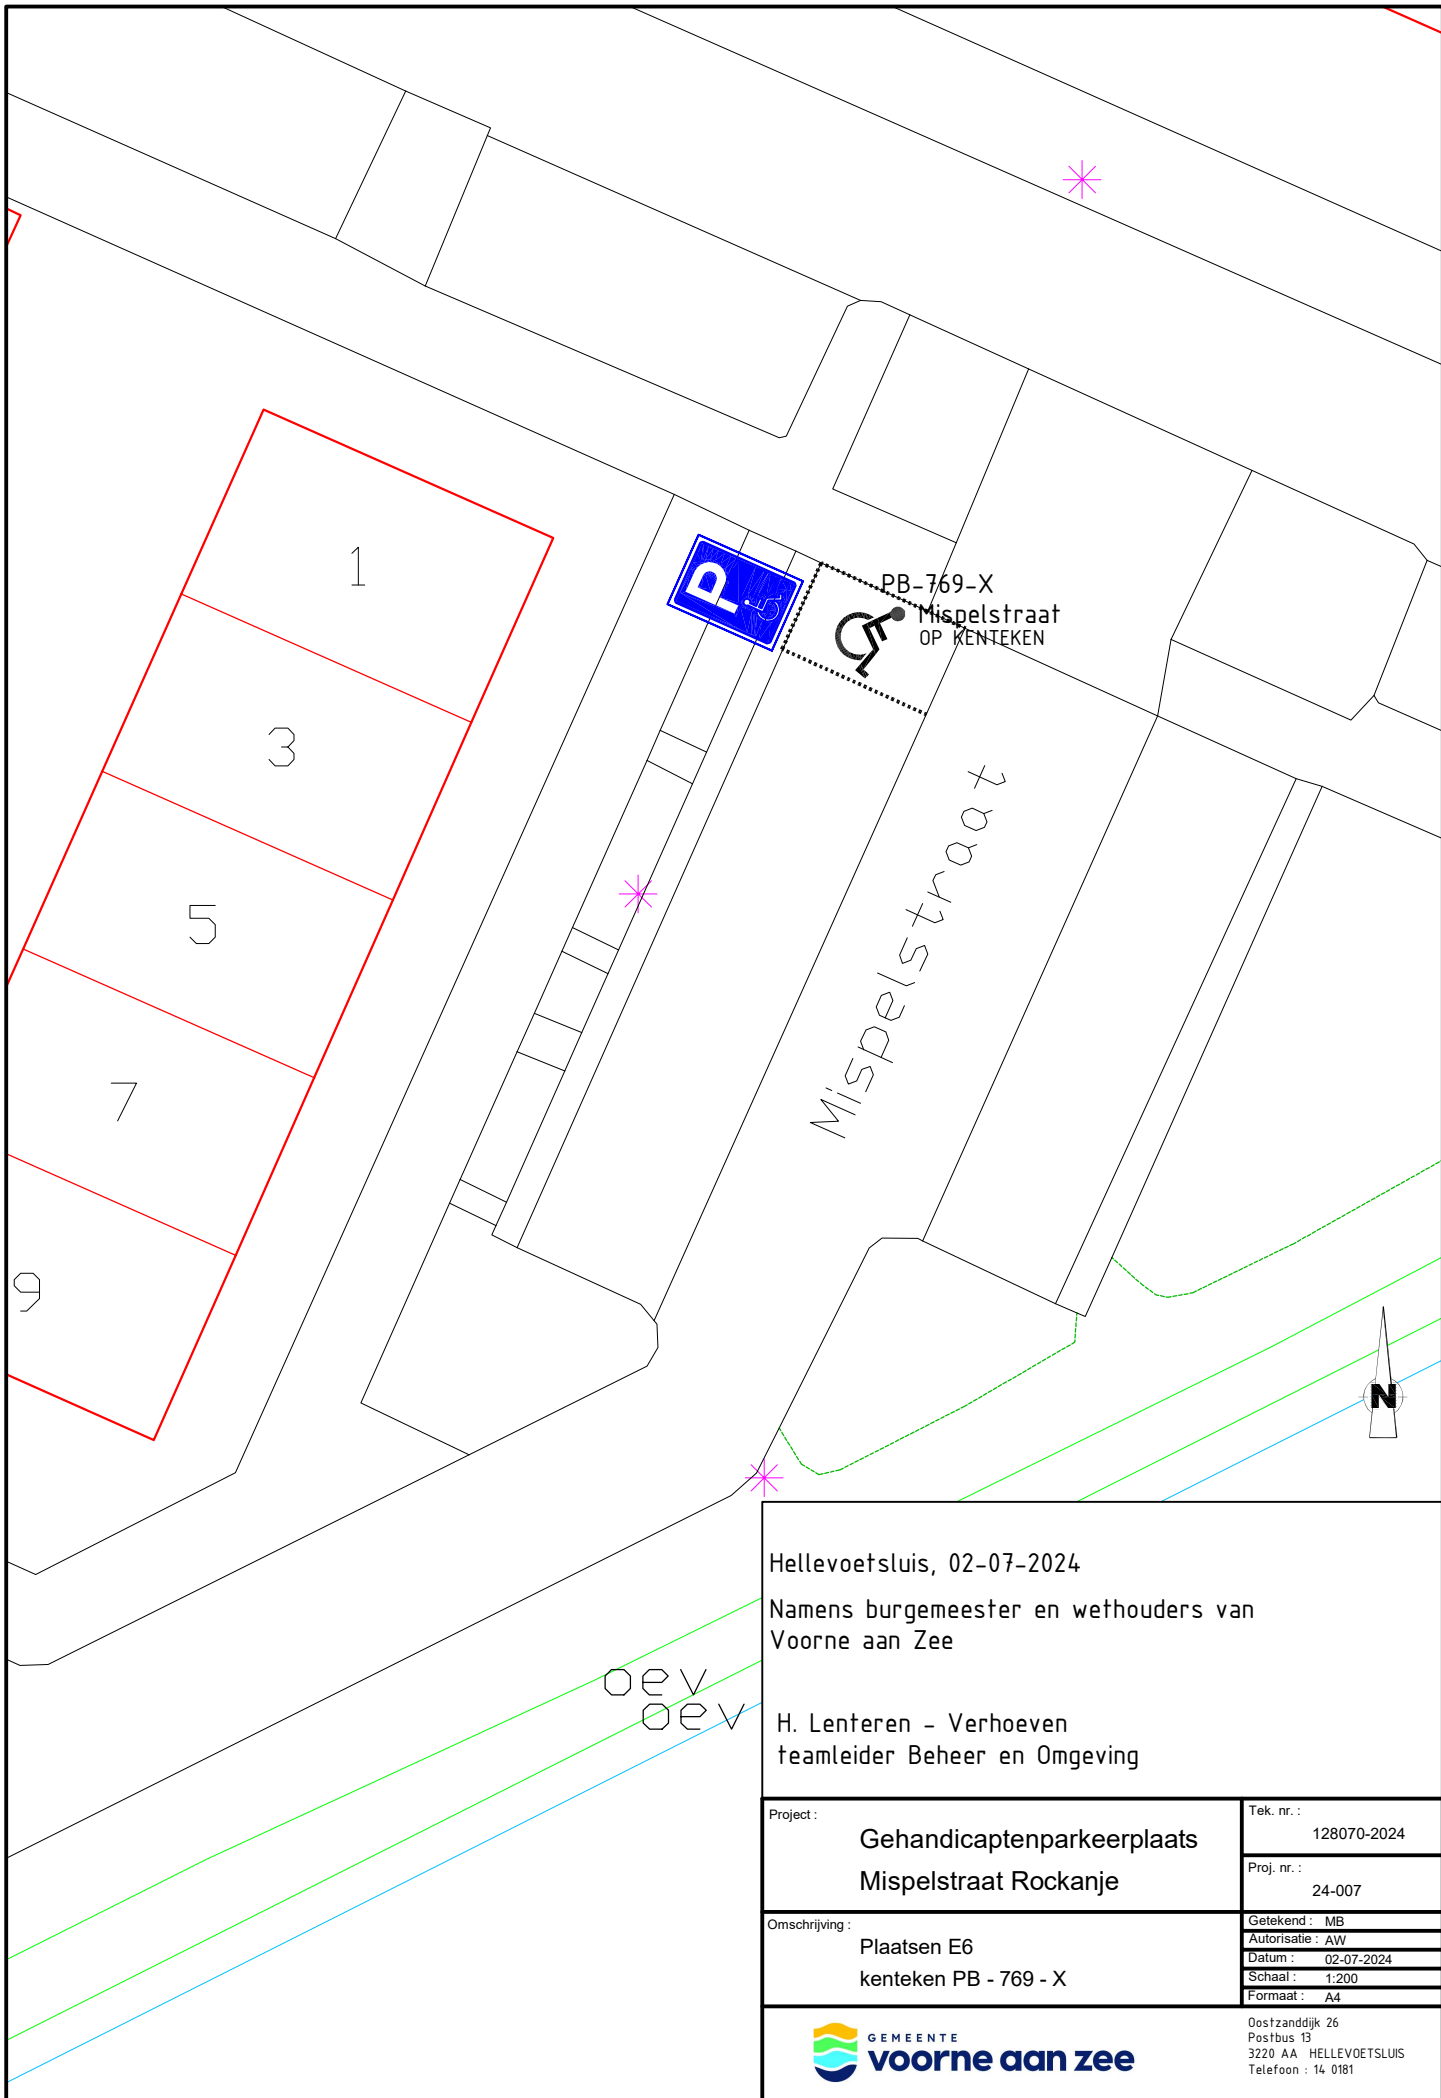

Hellevoetsluis, 02-07-2024

Namens burgemeester en wethouders van
Voorne aan Zee

H. Lenteren - Verhoeven
teamleider Beheer en Omgeving

Project :
**Gehandicaptenparkeerplaats
Mispelstraat Rockanje**

Omschrijving :
**Plaatsen E6
kenteken PB - 769 - X**

Tek. nr. :
128070-2024

Proj. nr. :
24-007

Getekend : MB
Autorisatie : AW
Datum : 02-07-2024
Schaal : 1:200
Formaat : A4



Oostzanddijk 26
Postbus 13
3220 AA HELLEVOETSLUIS
Telefoon : 14 0181