


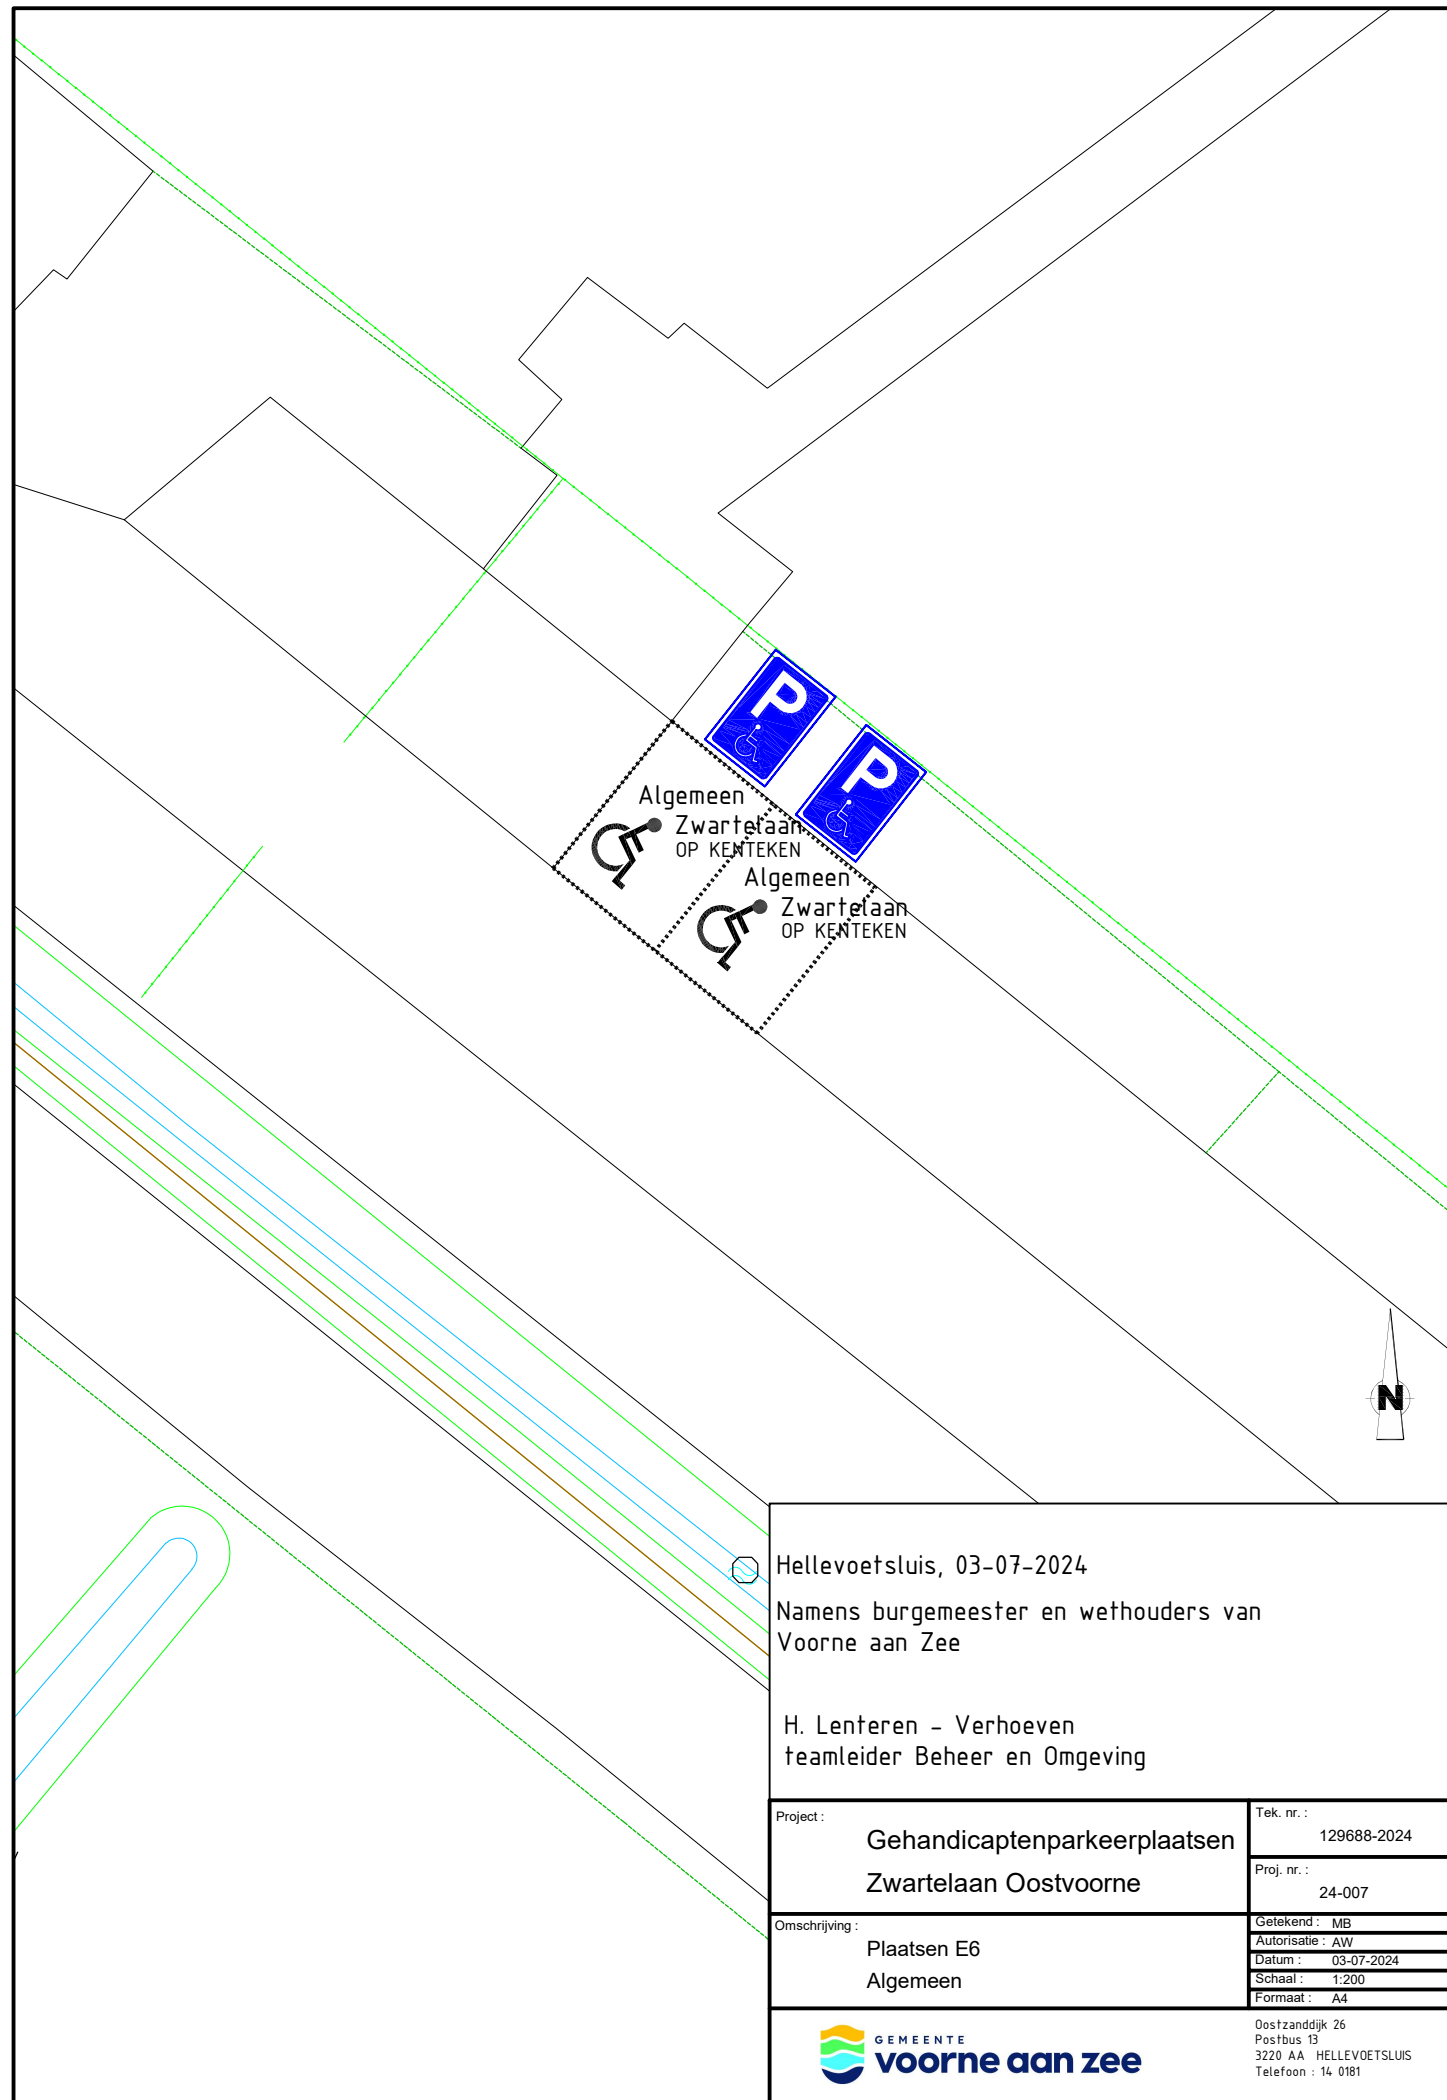

Hellevoetsluis, 03-07-2024

Namens burgemeester en wethouders van
Voorne aan Zee

H. Lenteren - Verhoeven
teamleider Beheer en Omgeving

Project :
**Gehandicaptenparkeerplaatsen
Zwartelaan Oostvoorne**

Omschrijving :
**Plaatsen E6
Algemeen**

Tek. nr. :
129688-2024

Proj. nr. :
24-007

Getekend : MB
Autorisatie : AW
Datum : 03-07-2024
Schaal : 1:200
Formaat : A4



Oostzanddijk 26
Postbus 13
3220 AA HELLEVOETSLUIS
Telefoon : 14 0181