
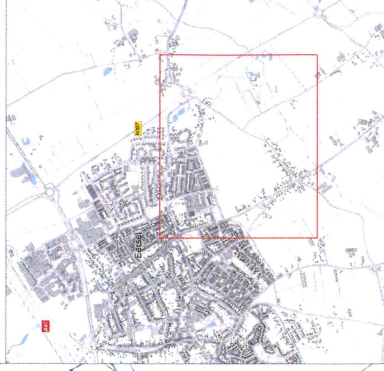


Verklaring:

- 429 Perceelnummer
- 10 Grondplannummer
- Voor vestiging voorkoursrecht aangewezen perceel
- Kadastrale perceelsgrens
- Bebouingscontour
- Kadastrale sectiegrens

4-7-24

Gemeentelijke voorkoursrecht percelen Stokkeken - Provincialeweg te Eersel
Grondtekering
Bericht bij de voorkoursrechtbeschikking ex Article 9, lid 1 sub b Ordonnantiewet
van de raad van de gemeente Eersel van 2 Jun 2024

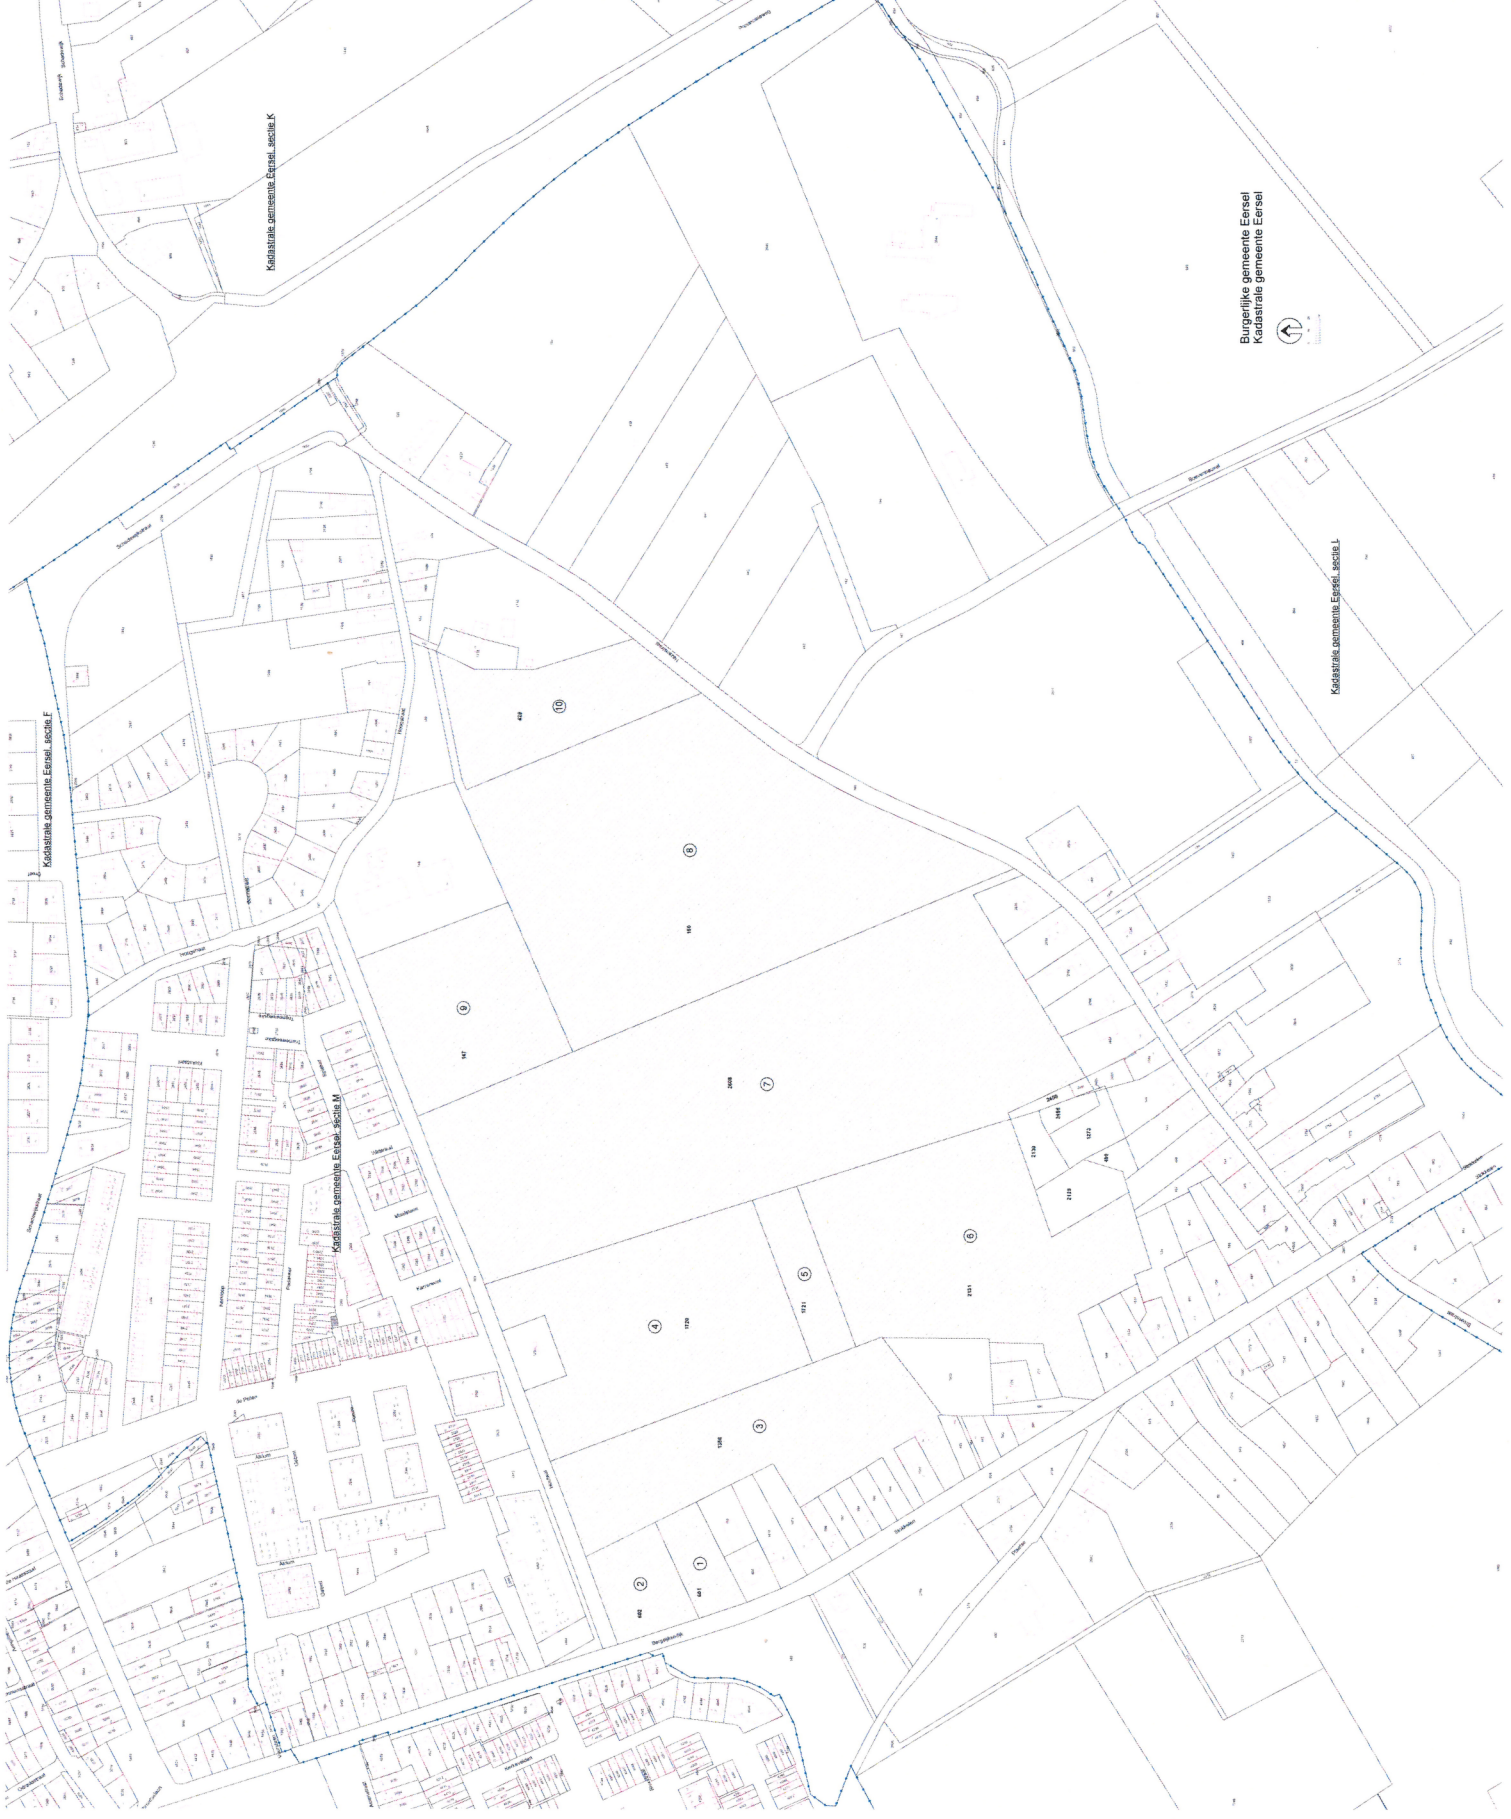

Schaal: 1:1.500	Project: 0210.24.1200
Formaat: A0 (1188 x 841)	Tekeningnr.: 24.1200.GPN01