



Dwarsprofiel 69A - 69A  
Schaal 1:20


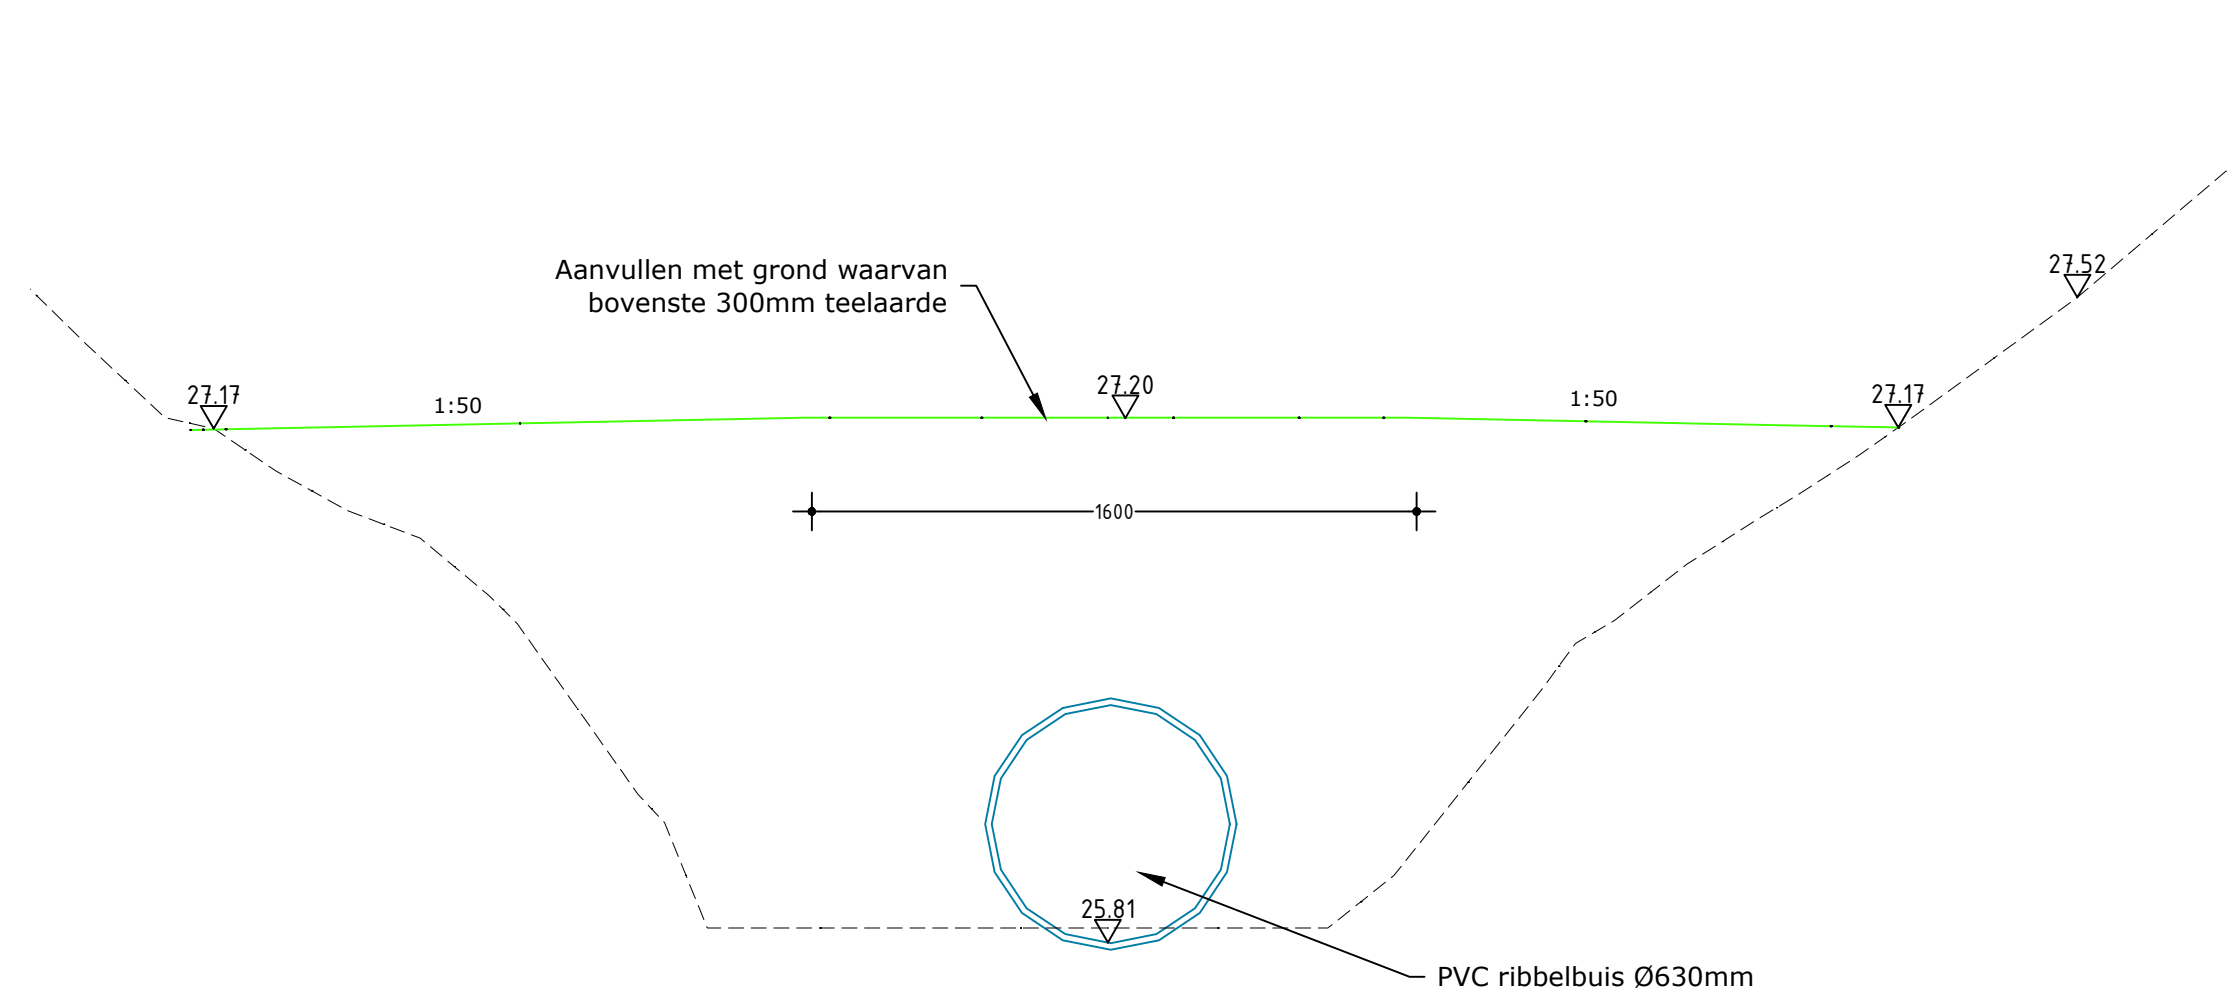


Dwarsprofiel SL-46  
Schaal 1:20

Dwarsprofiel SL-46  
Schaal 1:20

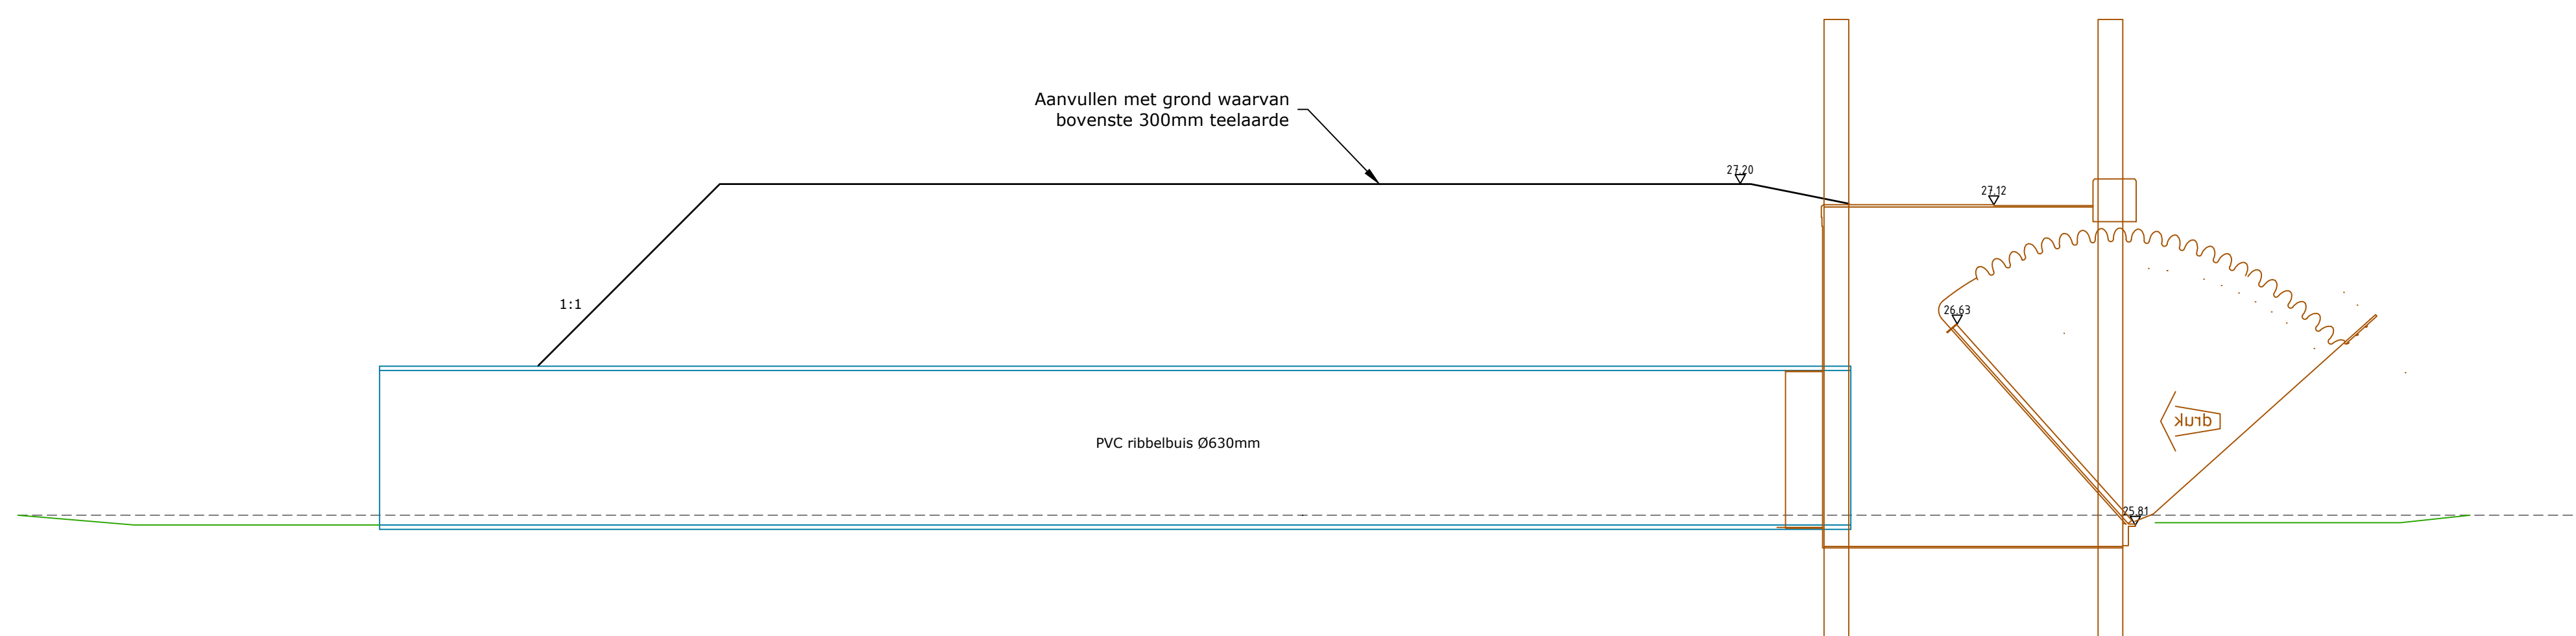

Dwarsprofiel 69B - 69B  
Schaal 1:20

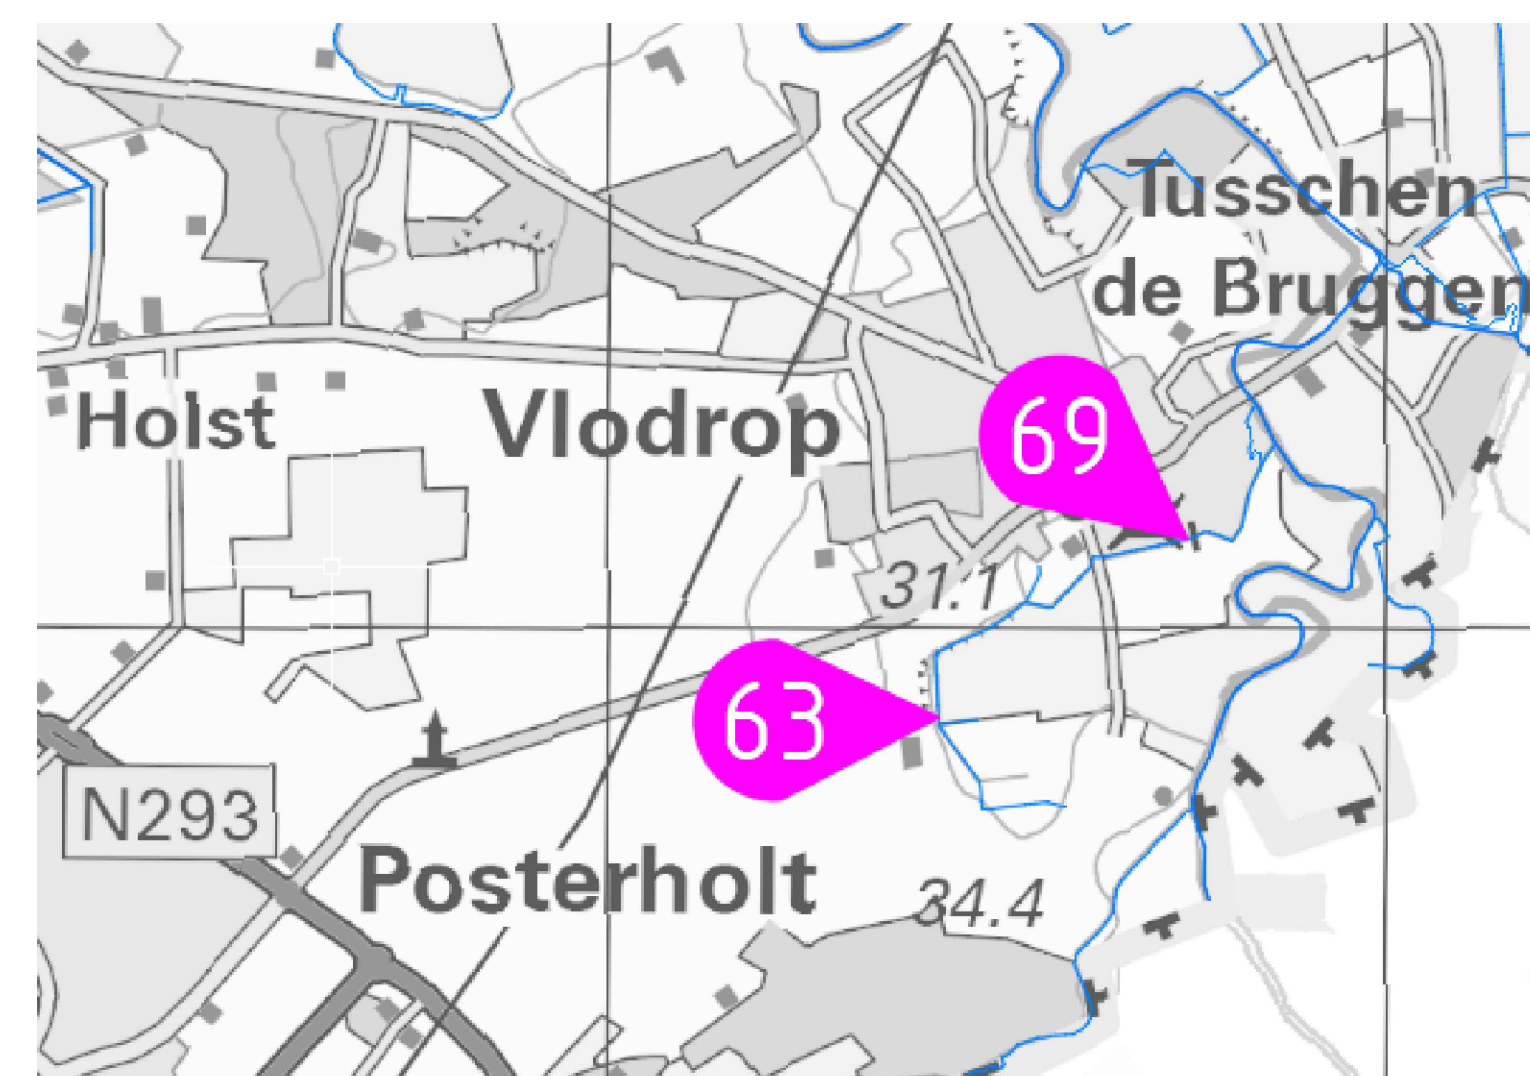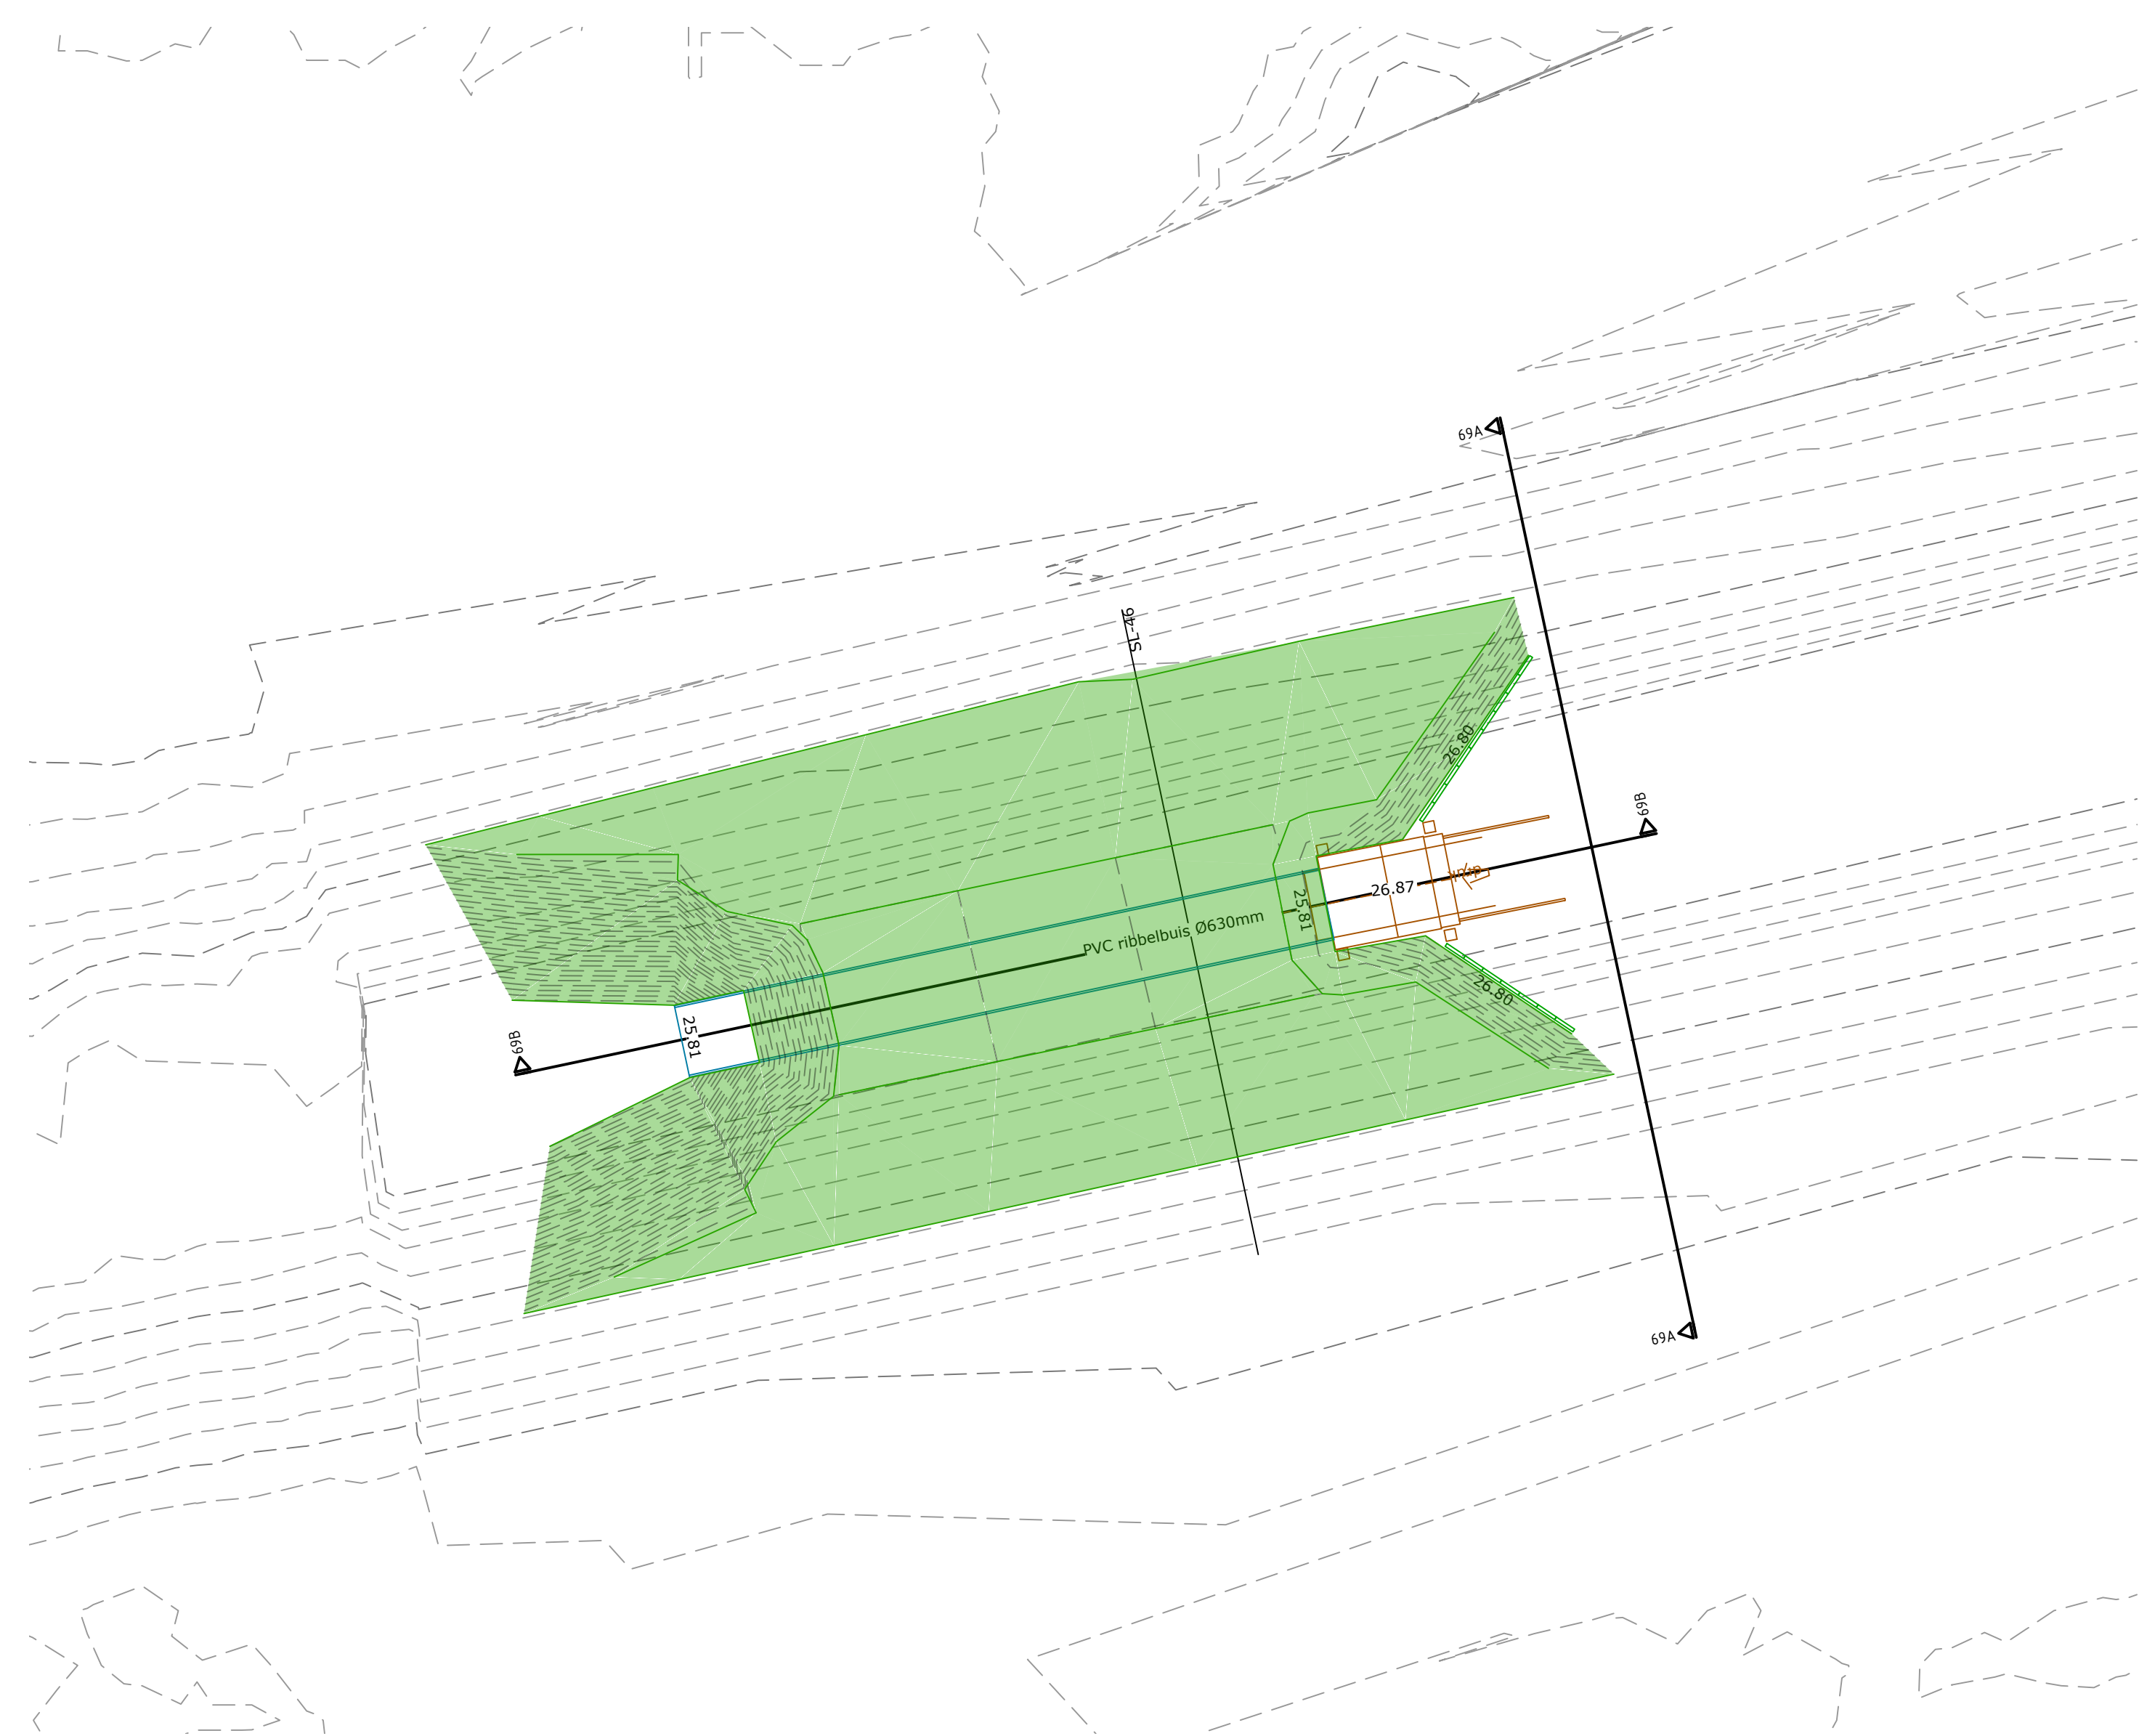

LEGENDA

- AANVULLING
- VERWIJDEREN BESTAANDE STUWCONSTRUCTIE
- BESTAANDE DUIKER

WIJZIGING / N.A.V.	STATUS	TEK.	GECONTR.	PAR.	DATE	VERSIE
aanpassing stuw	Definitief				07-06-2024	B
	Concept				29-03-2024	A

**WATERSCHAP LIMBURG**

STUWEN IN LEGGERWATERGANGEN  
STUW 69 VLODROP, KOEBROEKBEEK

PROJECTNUMMER: WLI-028-01	SCHAAL: 1:20 / 1:50
TEKENINGNUMMER: 23-36669	BESTEKNUMMER:

**BROUWERS**  
adviesbureau

Widroestersteeg 130 6041 KG Roermond	Postbus 240 6040 AE Roermond	T 0475 334 031 F 0475 311 400	E info@brouwers.com T www.brouwers.com
---	---------------------------------	----------------------------------	---