




**Dwarsprofiel 60A-60A**  
Schaal 1:20

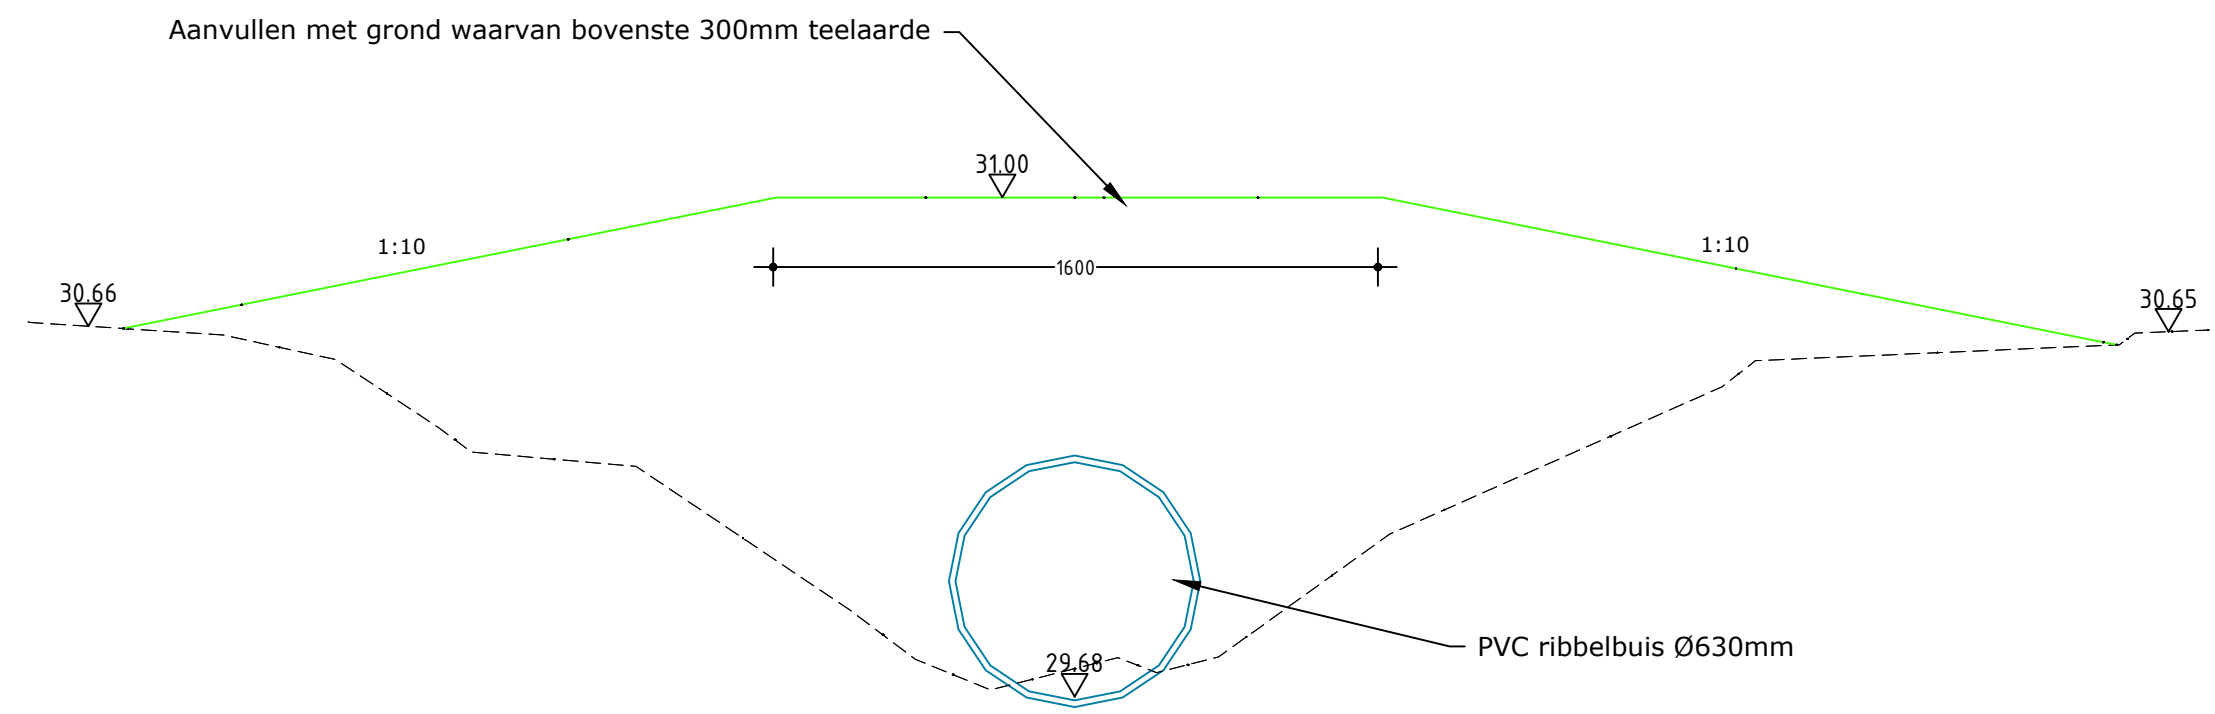

**Dwarsprofiel 60B-60B**  
Schaal 1:20

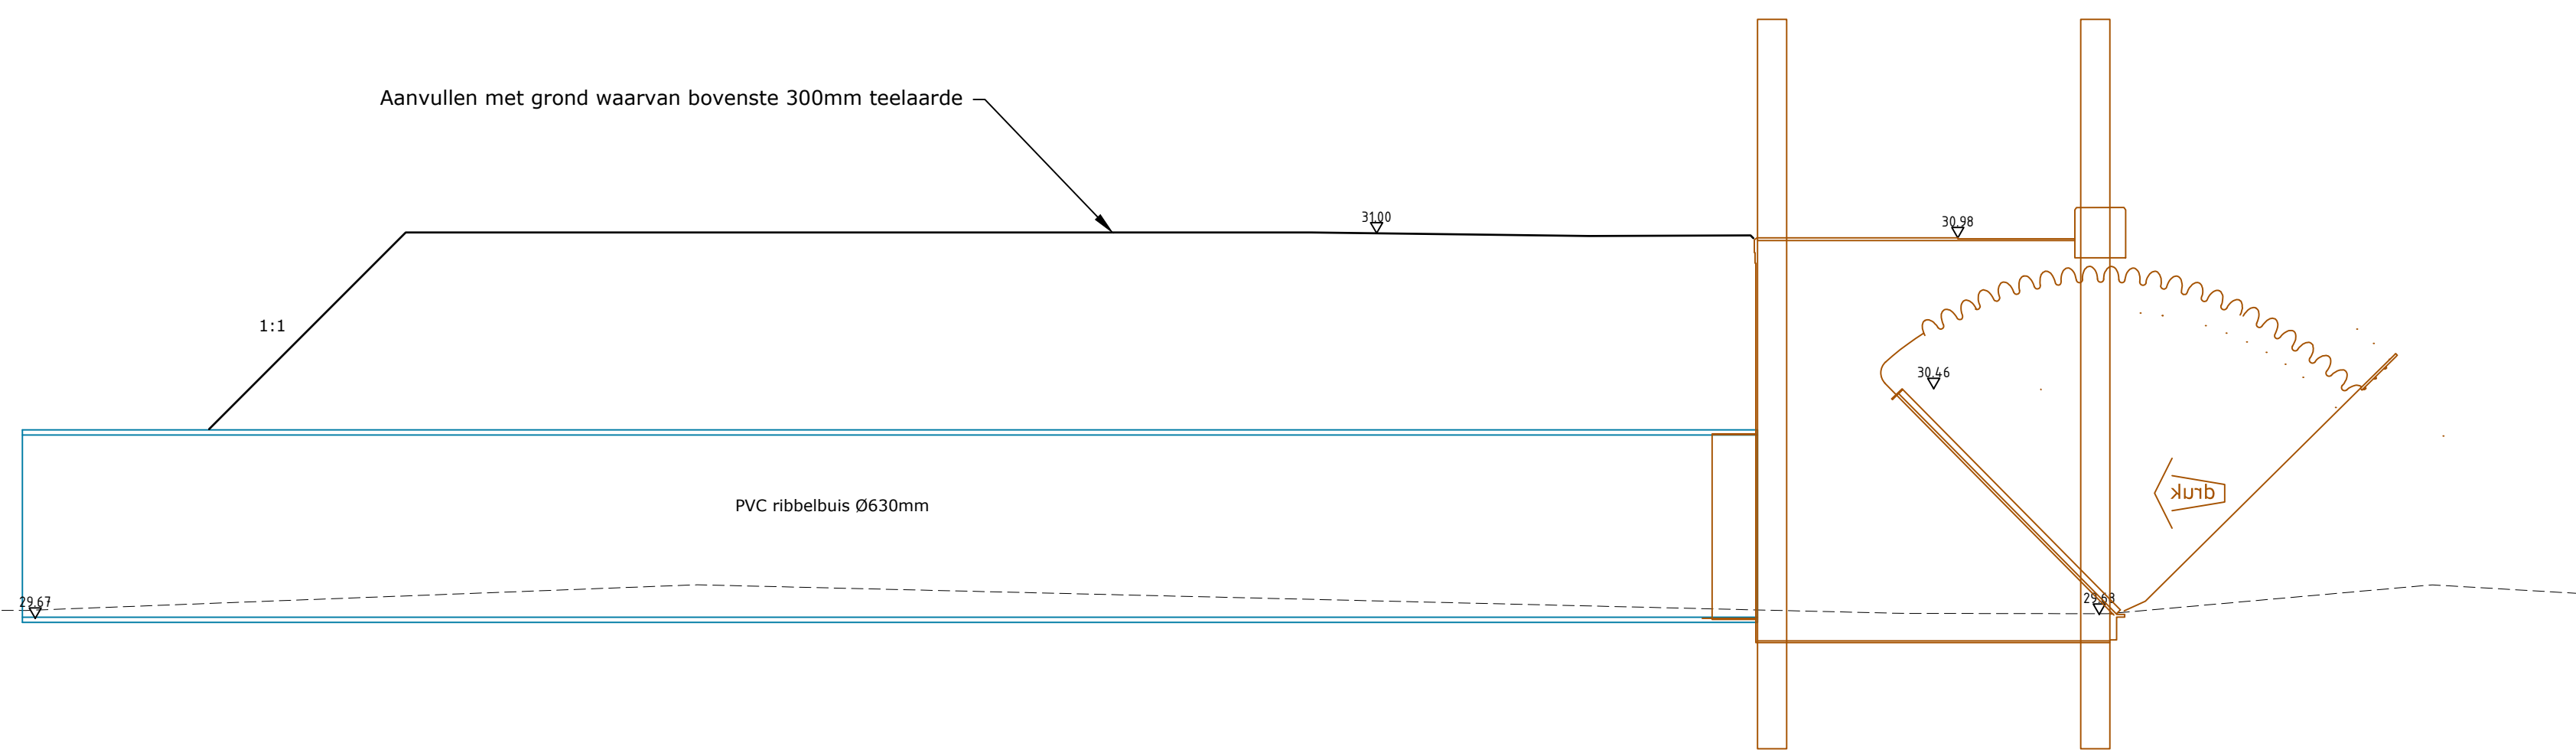

**Dwarsprofiel 60C-60C**  
Schaal 1:20

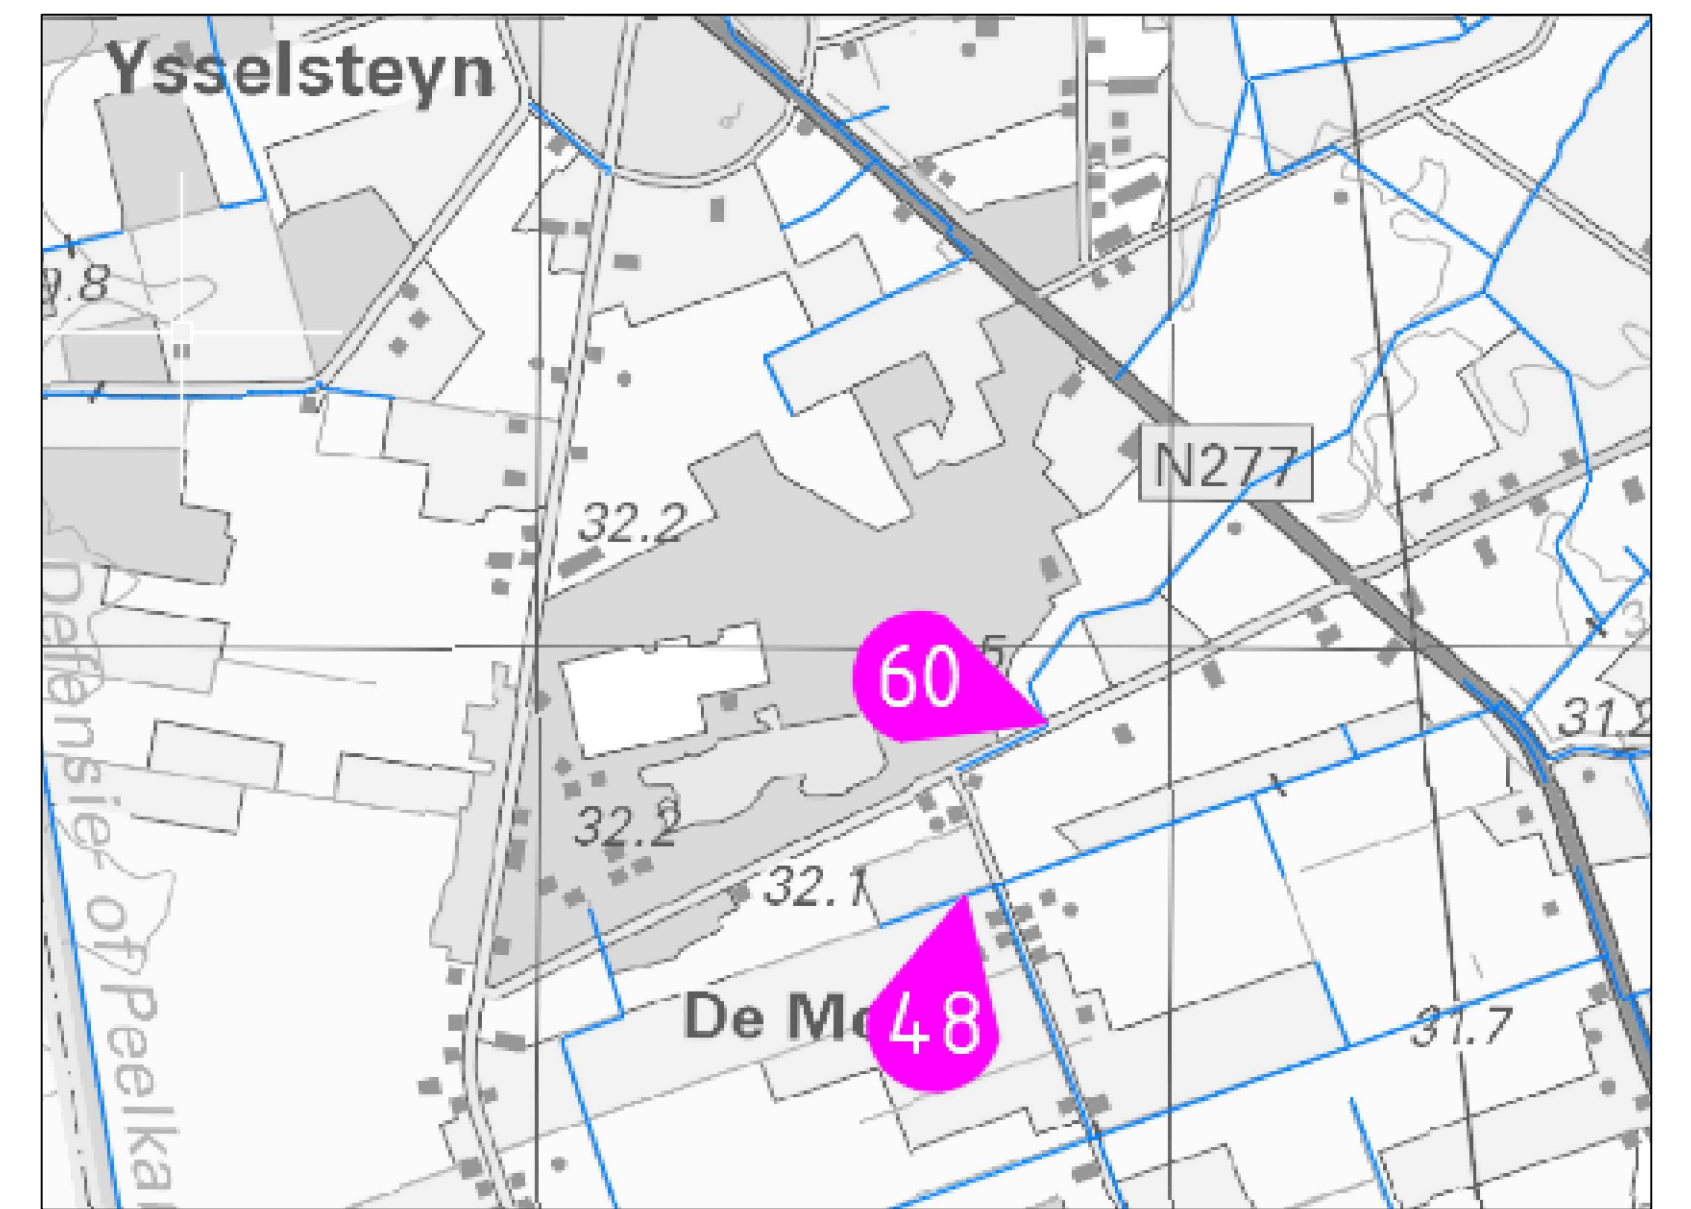

**LEGENDA**

- AANVULLING
- VERWIJDEN BESTAANDE STUWCONSTRUCTIE
- BESTAANDE DUIKER

WIJZIGING / N.A.V.	STATUS	TEK.	GECONTR.	PAR.	DATEM	VERSIE
aanpassing stuw	Definitief				07-06-2024	B
	Concept				29-03-2024	A

**waterschap limburg WATERSCHAP LIMBURG**

STUWEN IN LEGGERWATERGANGEN  
STUW 60 YSSELSTEYN, STAART

PROJECTNUMMER: WLI-028-01	SCHAL: 1:20 / 1:50
TEKENINGNUMMER: 23-36660	BESTELNUMMER:
Midchenroestweg 130 Postbus 240 6041 KG Roermond	T 0475 334 655 E info@brouwers.com F 0475 311 400 I www.brouwers.com