Uitvoerige tekening
schaal 1:250

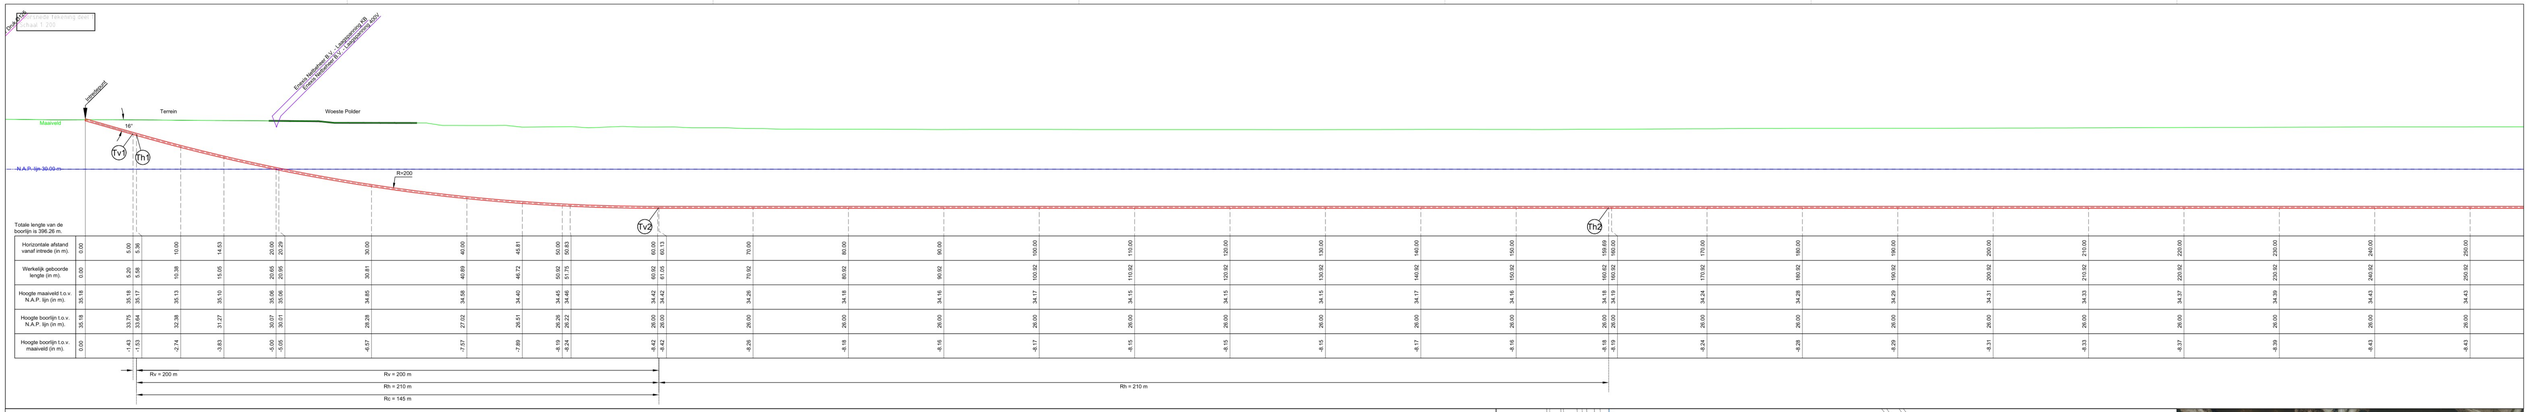

Uitvoerige tekening
schaal 1:250

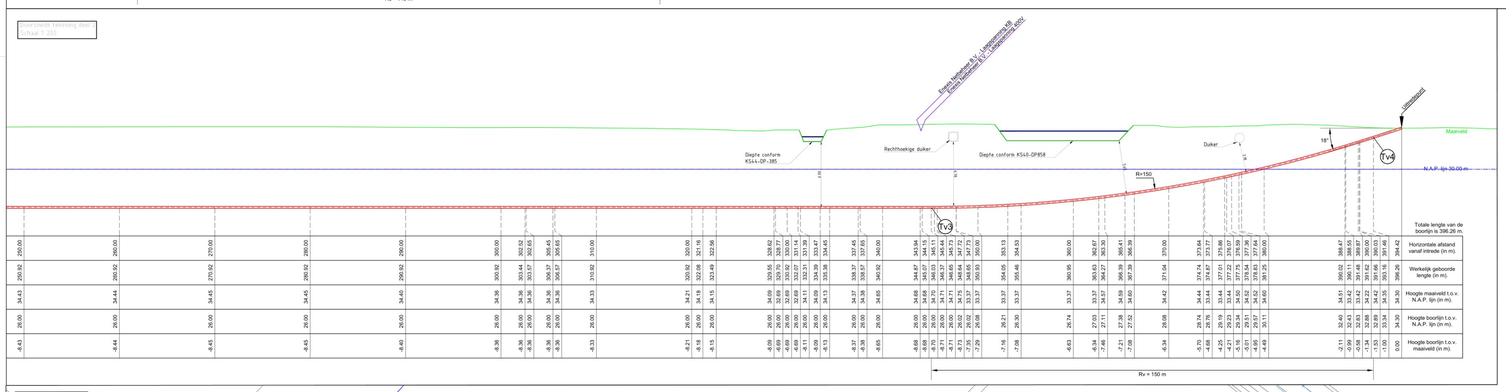

Situatie tekening
schaal 1:500

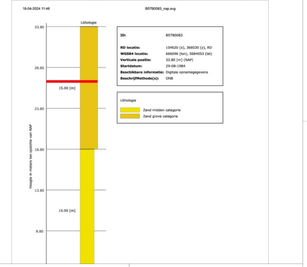

Detail tekening

Boorgatdiameter Ø 220 mm
HDPE buis 1x Ø 160 mm PE 100 SDR 17, PN 10 f.b.v. mantelbuis

Coördinatentabel HDD			
	X	Y	Z (N.A.P.)
Intredeput	154280.72	365076.11	35.18
Tv1	154285.72	365076.07	33.75
Th1	154286.08	365076.06	33.64
Tv2	154340.28	365082.70	26.00
Th2	154427.34	365129.07	26.00
Tv3	154565.95	365252.22	26.00
Tv4	154600.60	365283.01	33.34
Uitredeput	154602.81	365294.97	34.30
T1	154373.33	365094.24	26.00
T2	154399.34	365108.09	26.00
T3	154457.25	365155.64	26.00
T4	154487.15	365182.21	26.00
T5	154517.05	365208.77	26.00
T6	154546.95	365235.34	26.00

OPMERKINGEN:
- K&L bij in- en uittrede inzichtelijk maken
- Verkeersmaatregelen treffen

DTS
HURKMANS
CONCEPT