

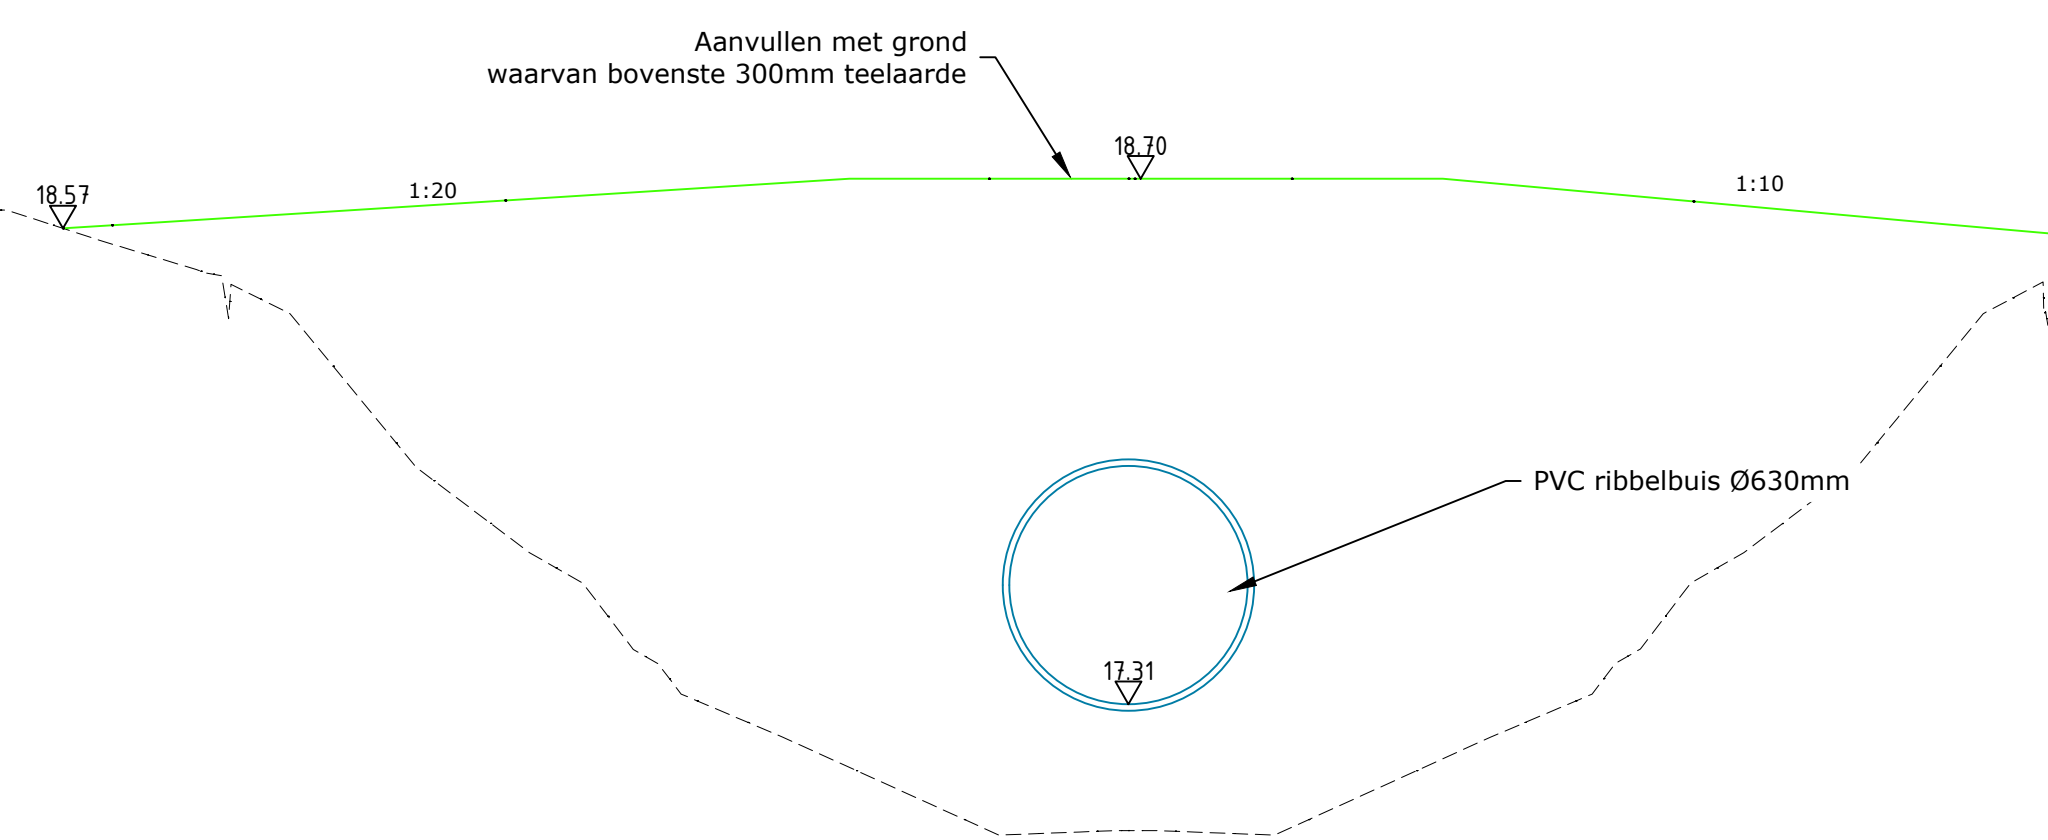
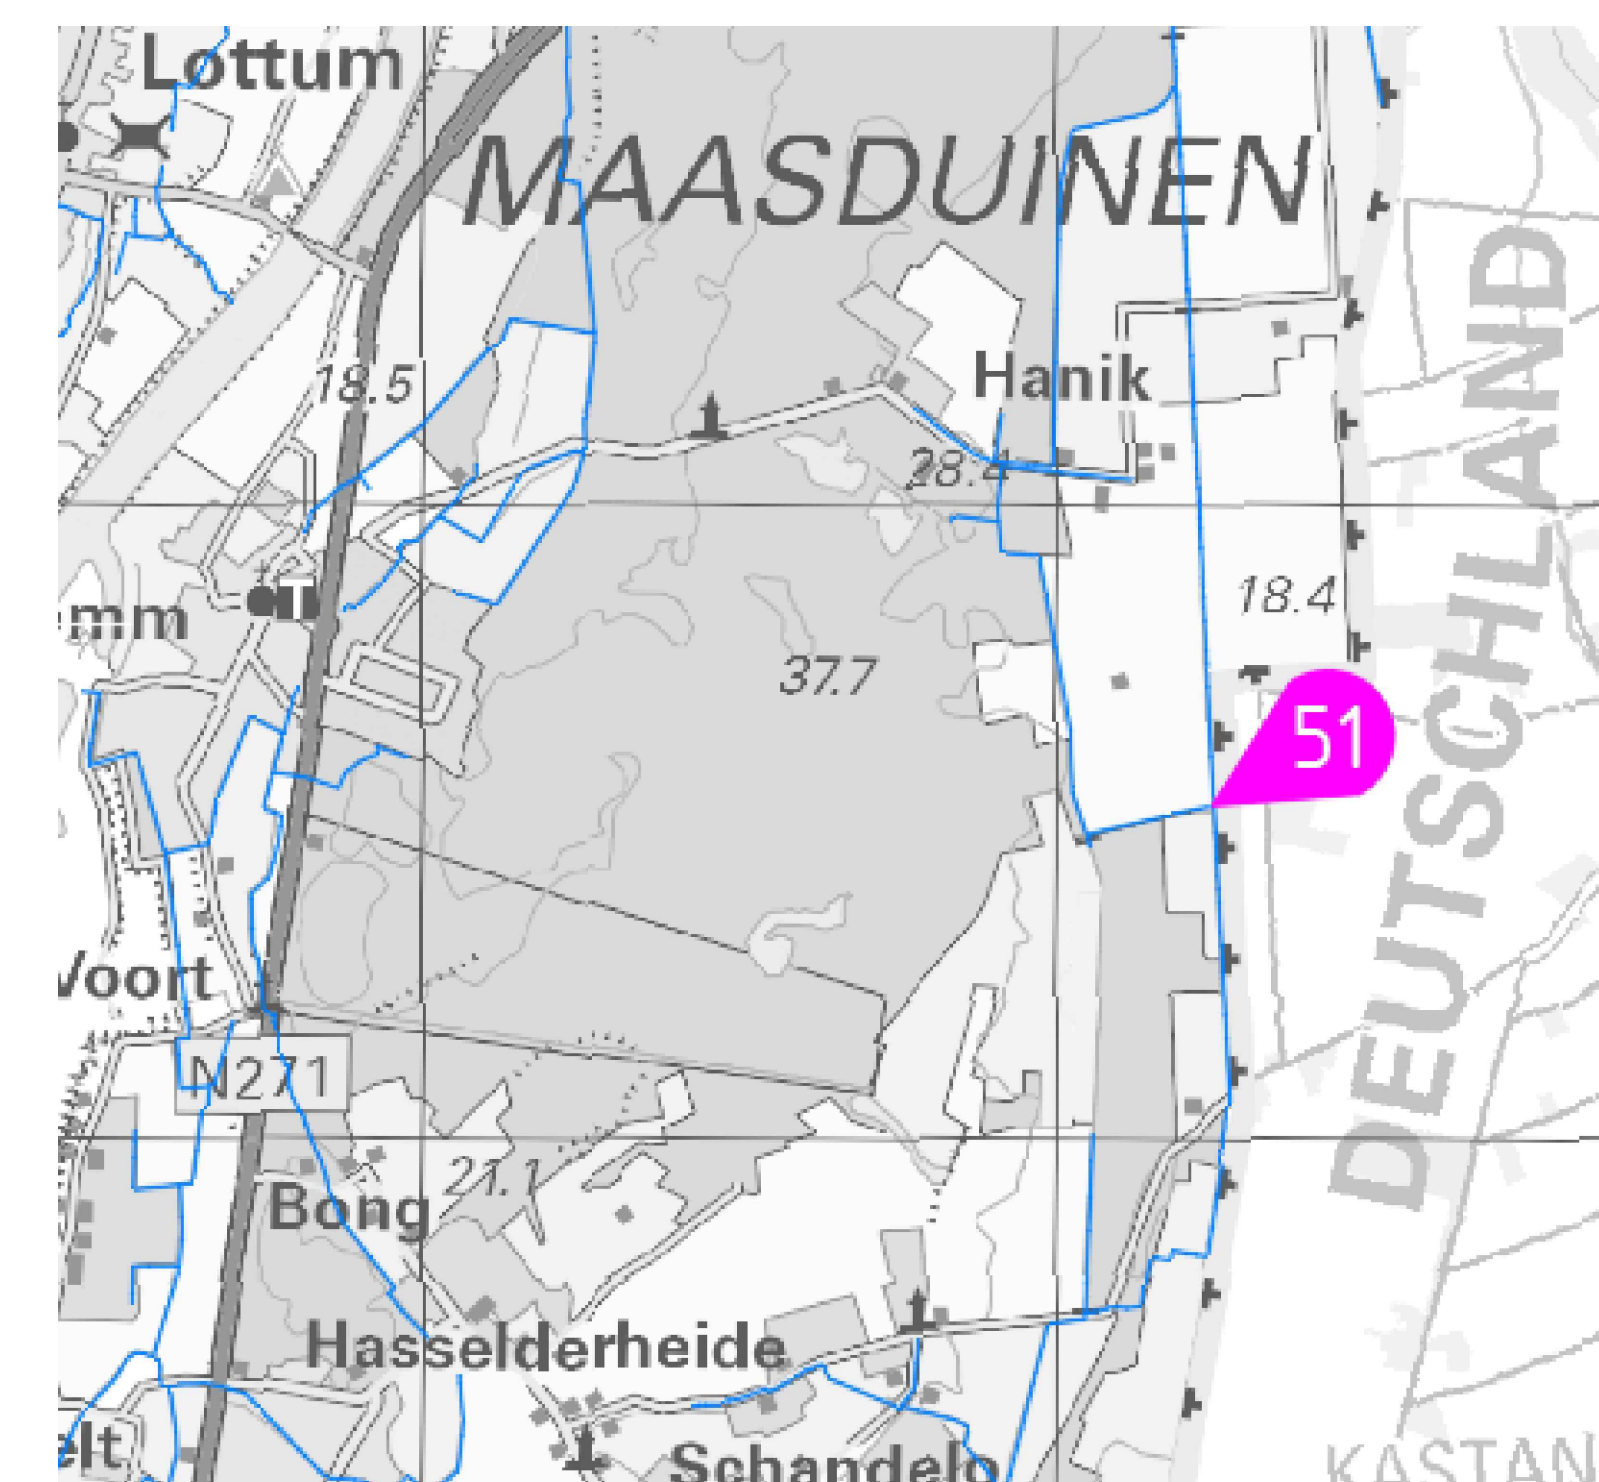


Dwarsprofiel 51B-51B
Schaal 1:20

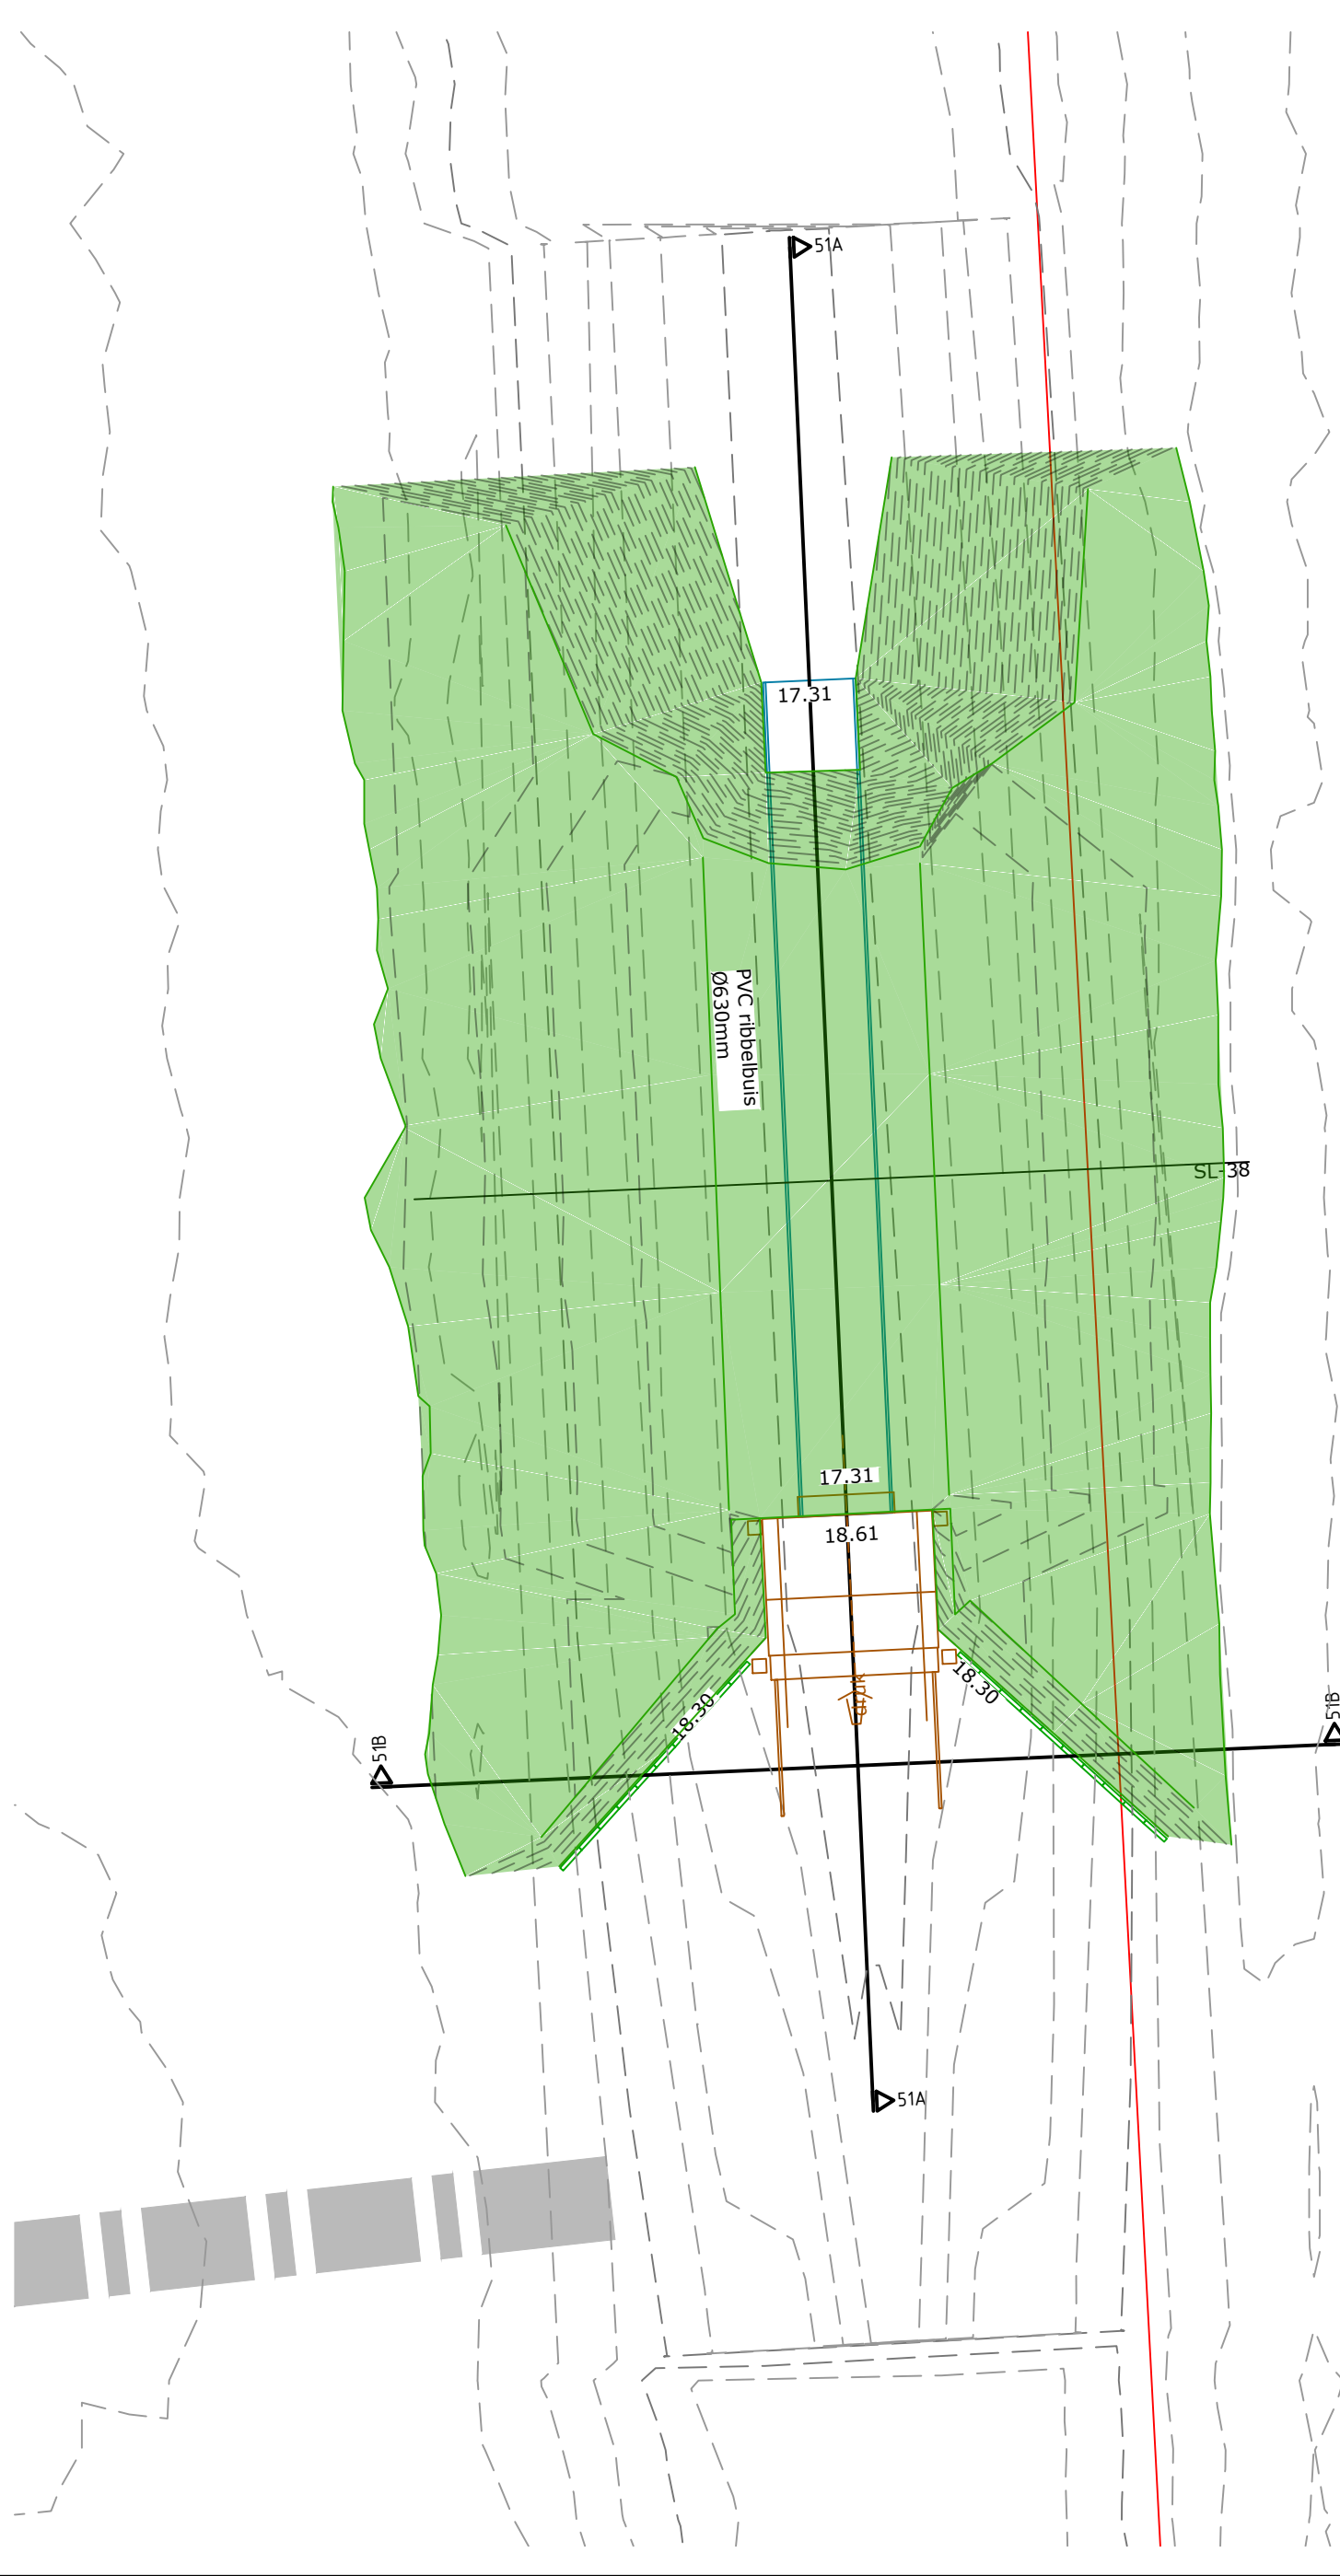

Dwarsprofiel SL-38
Schaal 1:20

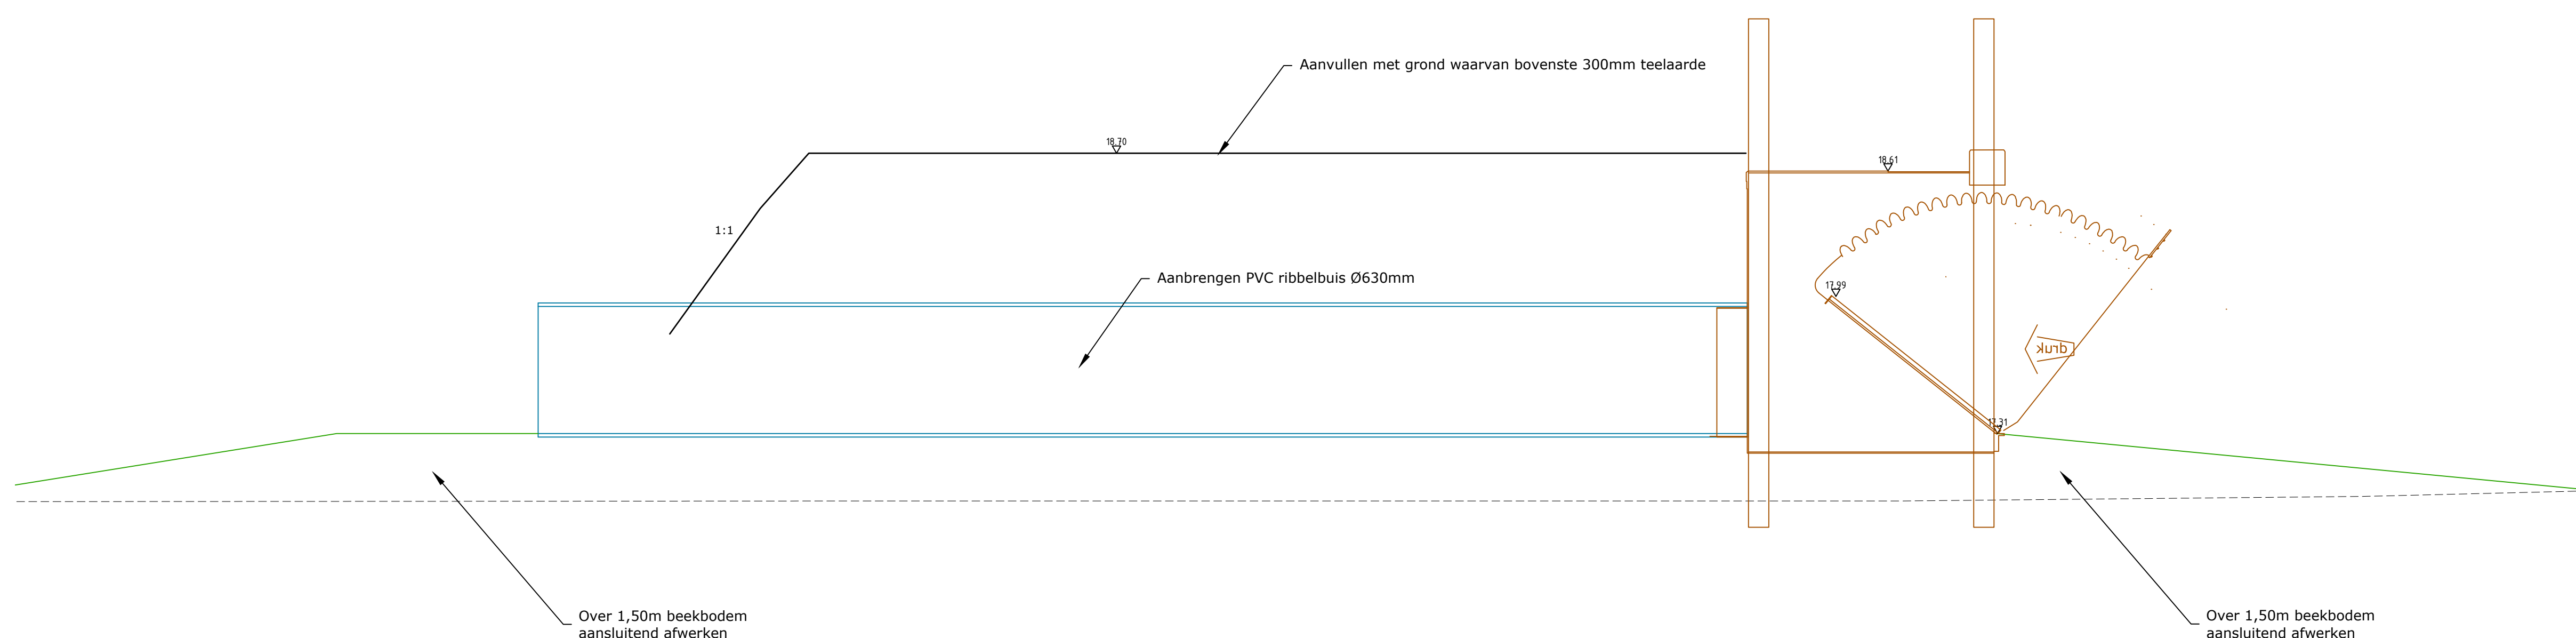

LEGENDA

	AANVULLING
	VERWIJDEREN BESTAANDE STUWCONSTRUCTIE
	BESTAANDE DUIKER

WIJZIGING / N.A.V. aanpassing stuw	STATUS Definitief	TEK. Concept	GECONTR. PAR	PAR	DATEM 07-06-2024	VERSIE B
WATERSCHAP LIMBURG						
STUWEN IN LEGGERWATERGANGEN STUW 51 VELDEN, VREEWATER						
BROUWERS adviesbureau		PROJECTNUMMER: WLI-028-01 TEKENINGNUMMER: 23-36651	SCHAL: 1:20 / 1:50 BESTEKNUMMER:			
Hoofdvestiging: 130 6041 KG Roermond		Postbus 240 6040 AE Roermond	T 0475 334 000 F 0475 311 400	E info@brouwers.com T www.brouwers.com		