



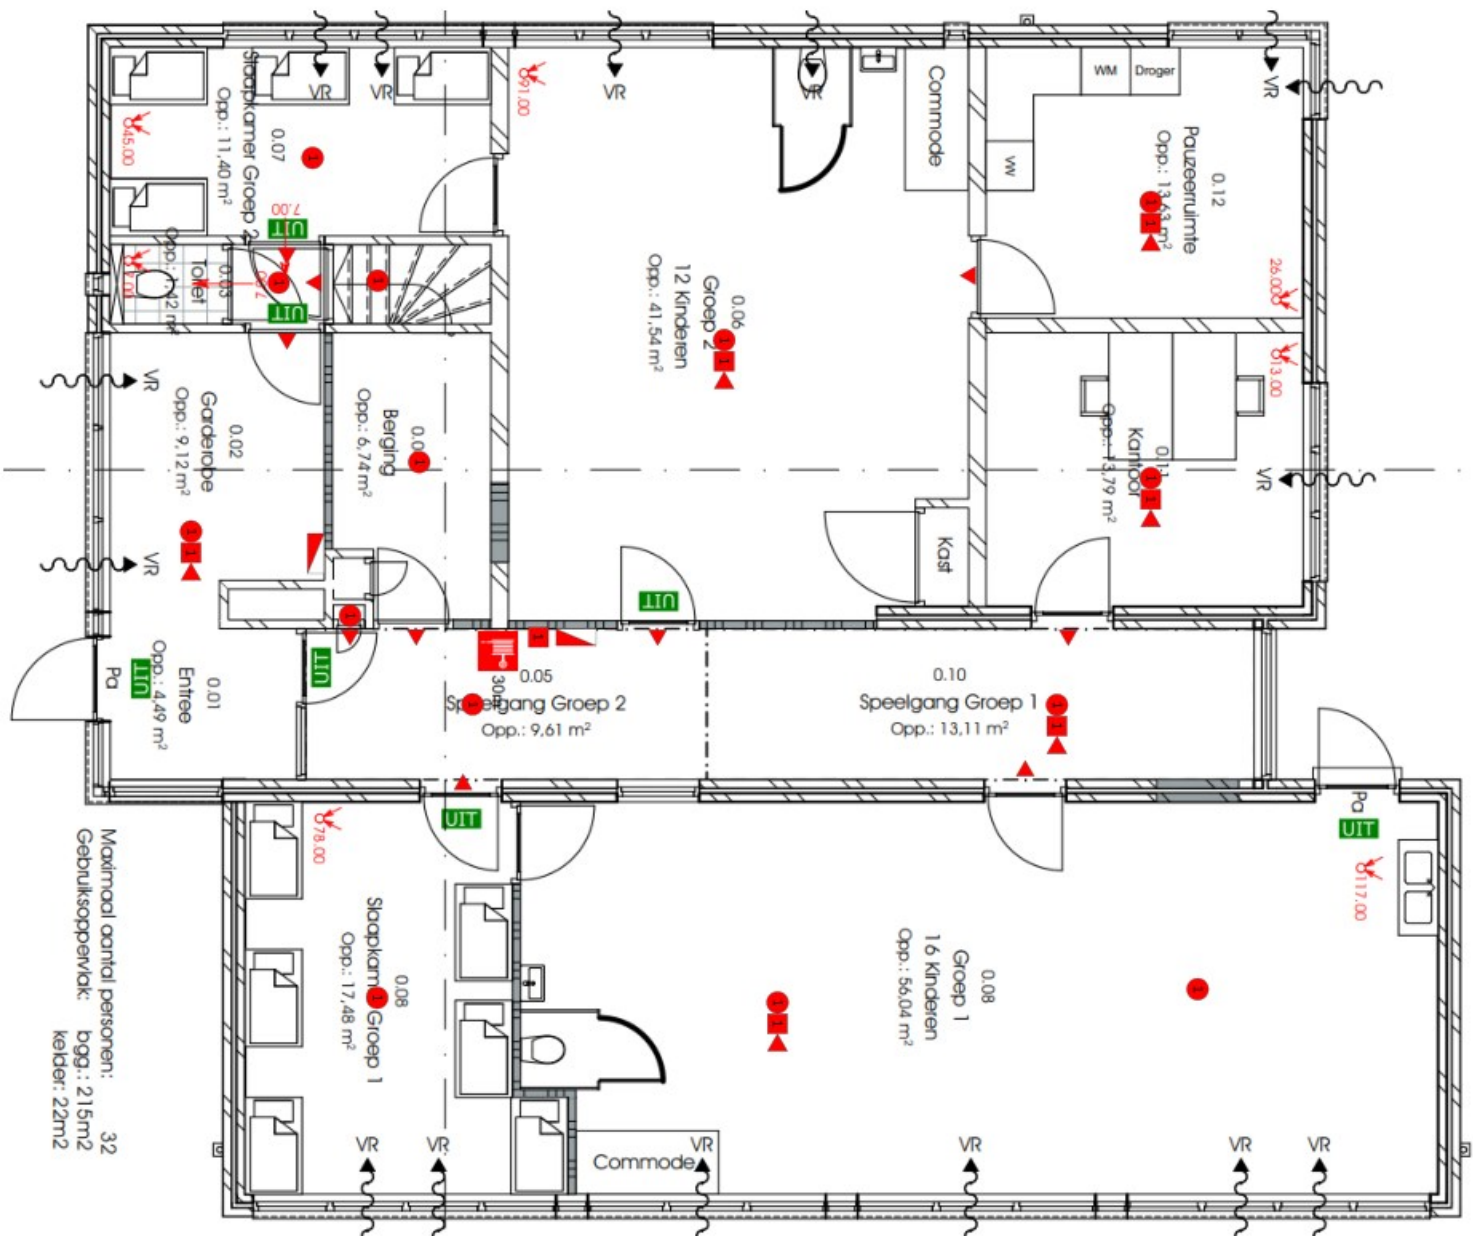

Maximaal aantal personen: 32
Gebruiksoppervlakte: 215m²
kelder: 22m²

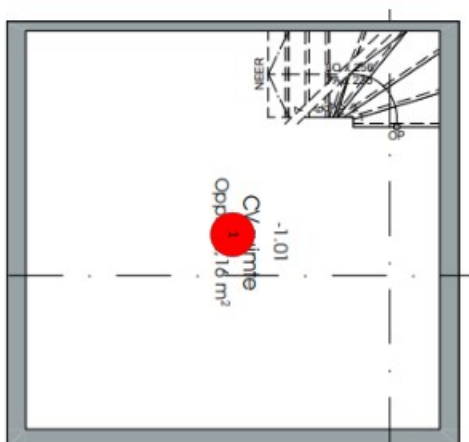

- Tijdens het monteren van de melaars dienen de voorwaarden gecontroleerd te worden. Zoals bijv. D-maat, in en uitbouw, inventaris, etc.
- Handbrandmelder
 - Optische Rookmelder
 - Thermische Rookmelder
 - Slow-Whoop
 - Fitslamp
 - Nevenindicator
 - BMC
 - Sturing
 - Brandmeldkabel
 - Functiemeldkabel

Gemeente Breda

Bijlage bij besluit
Z2023-005-85-V0

Ven L

Project : Kinderdagverblijf Bloem
Bouwlaag : BG
Locatie : Breda
Versie : 001
Datum : 16-11-2023

Handtekening 1 :

Handtekening 2 :

Matrech

Deze projectering is op basis van ruimten en aangeleverde informatie. In werkelijkheid kan de projectering afwijken.