





**Dwarsprofiel 48B-48B**  
Schaal 1:20

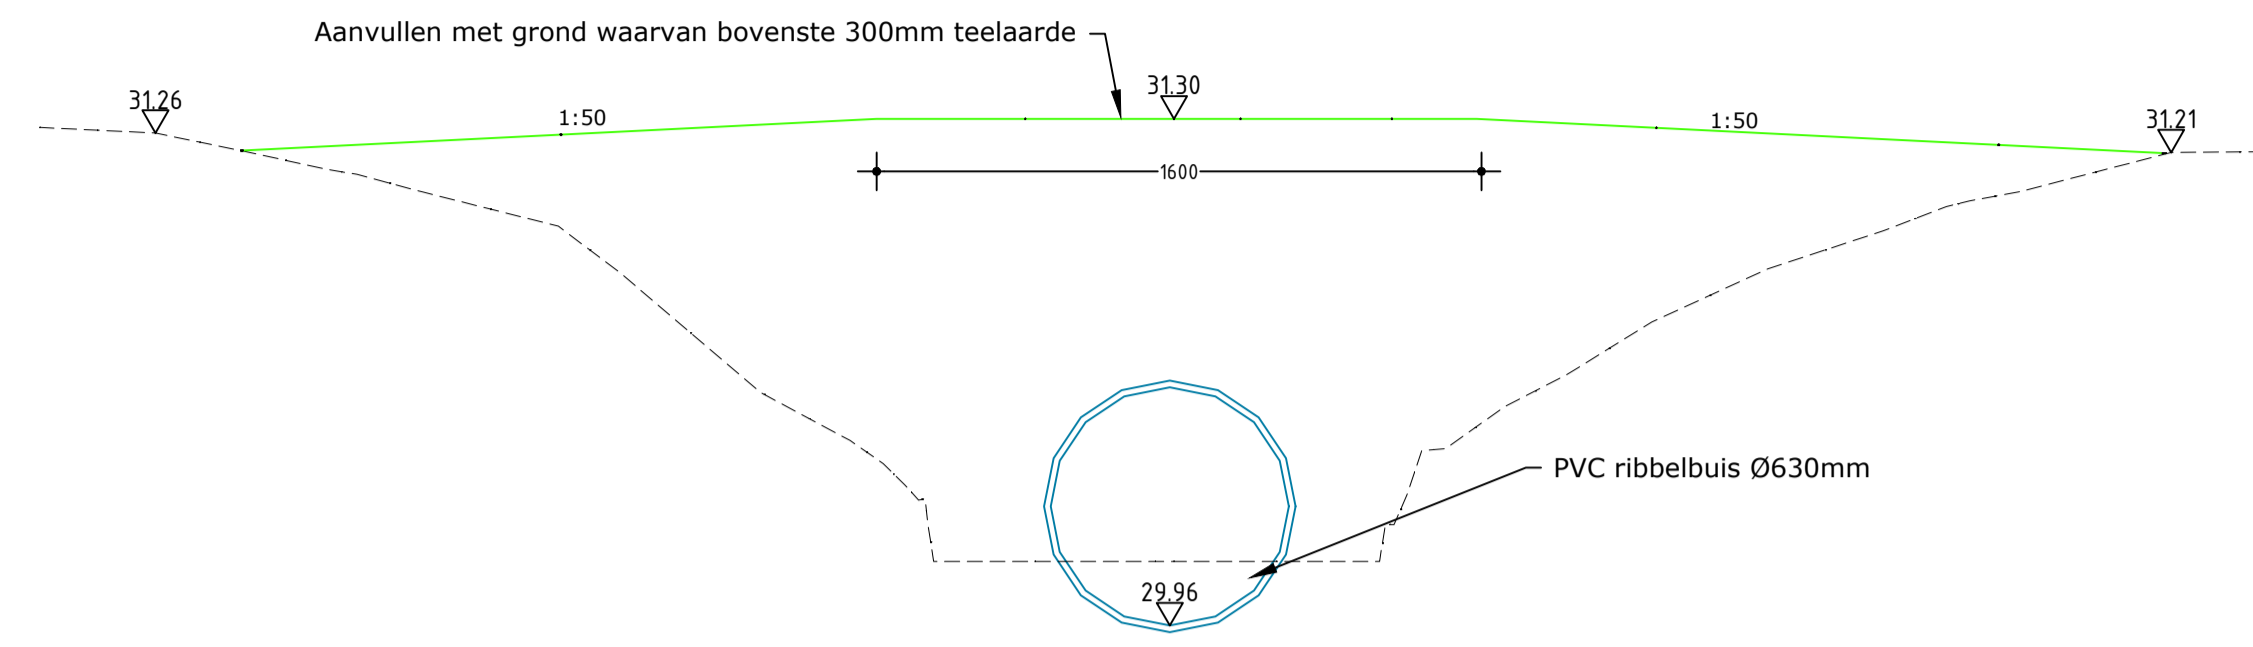

**Dwarsprofiel SL 58**  
Schaal 1:20

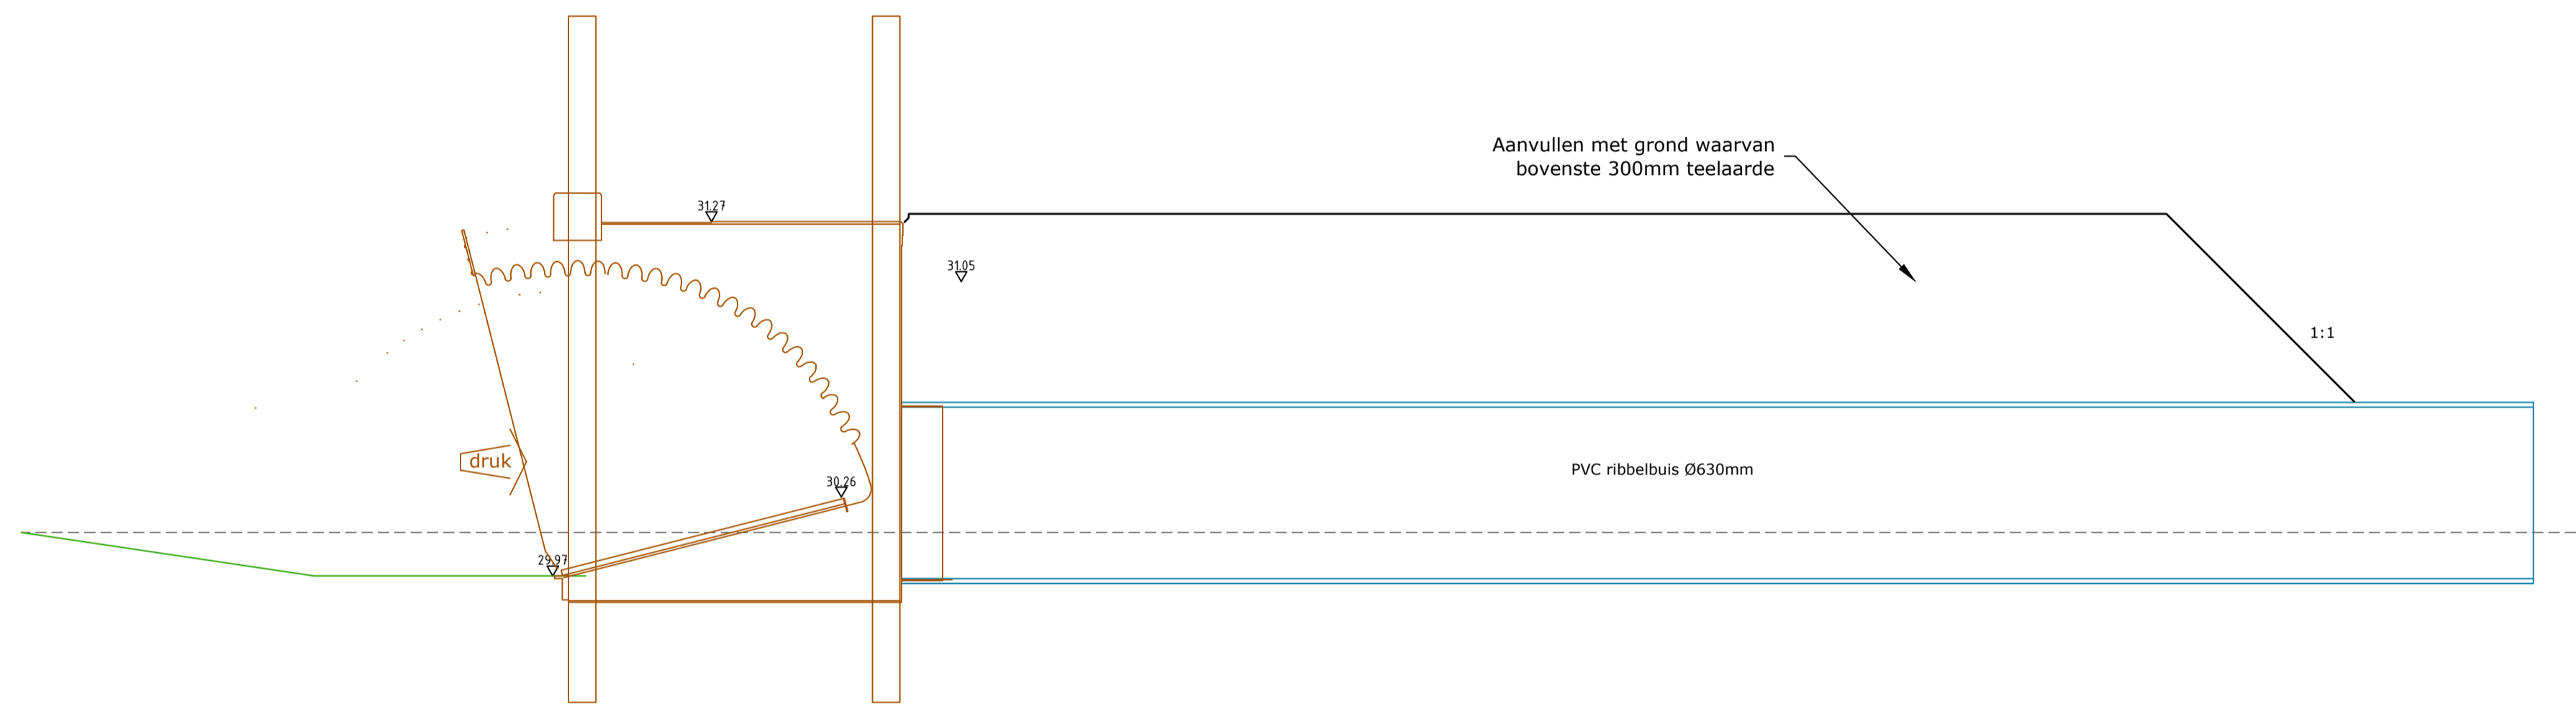

**Dwarsprofiel 48A-48A**  
Schaal 1:20

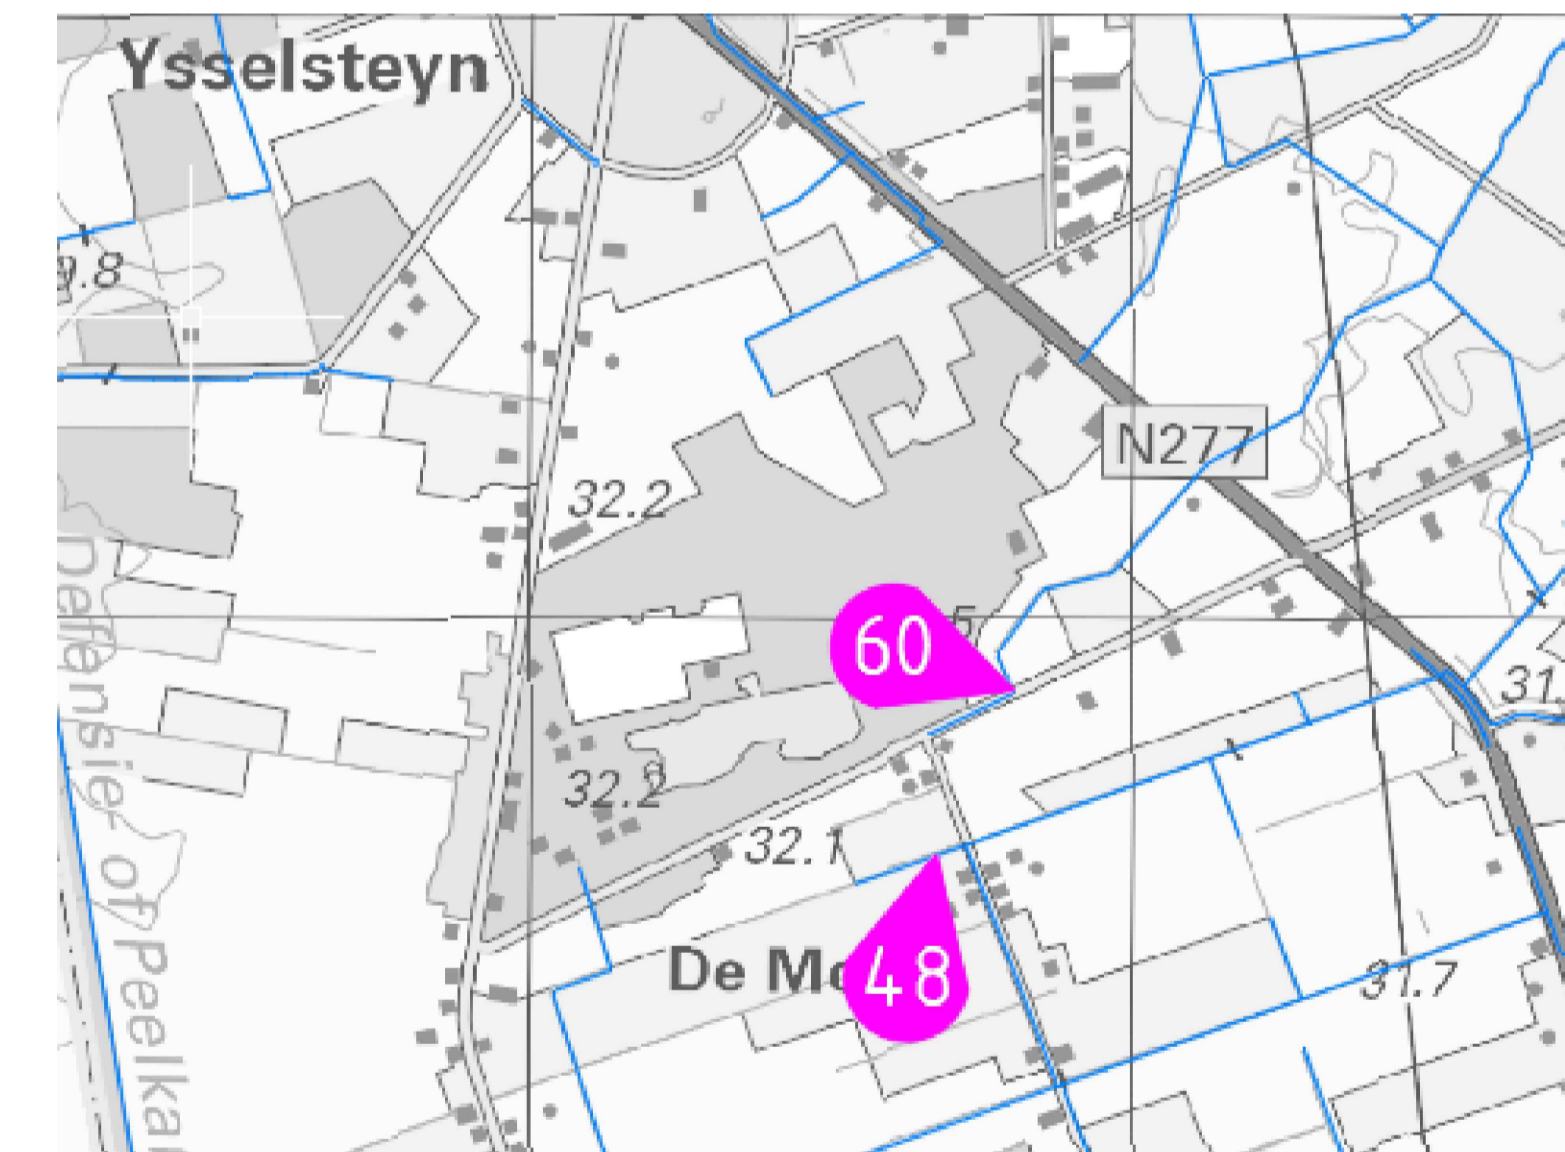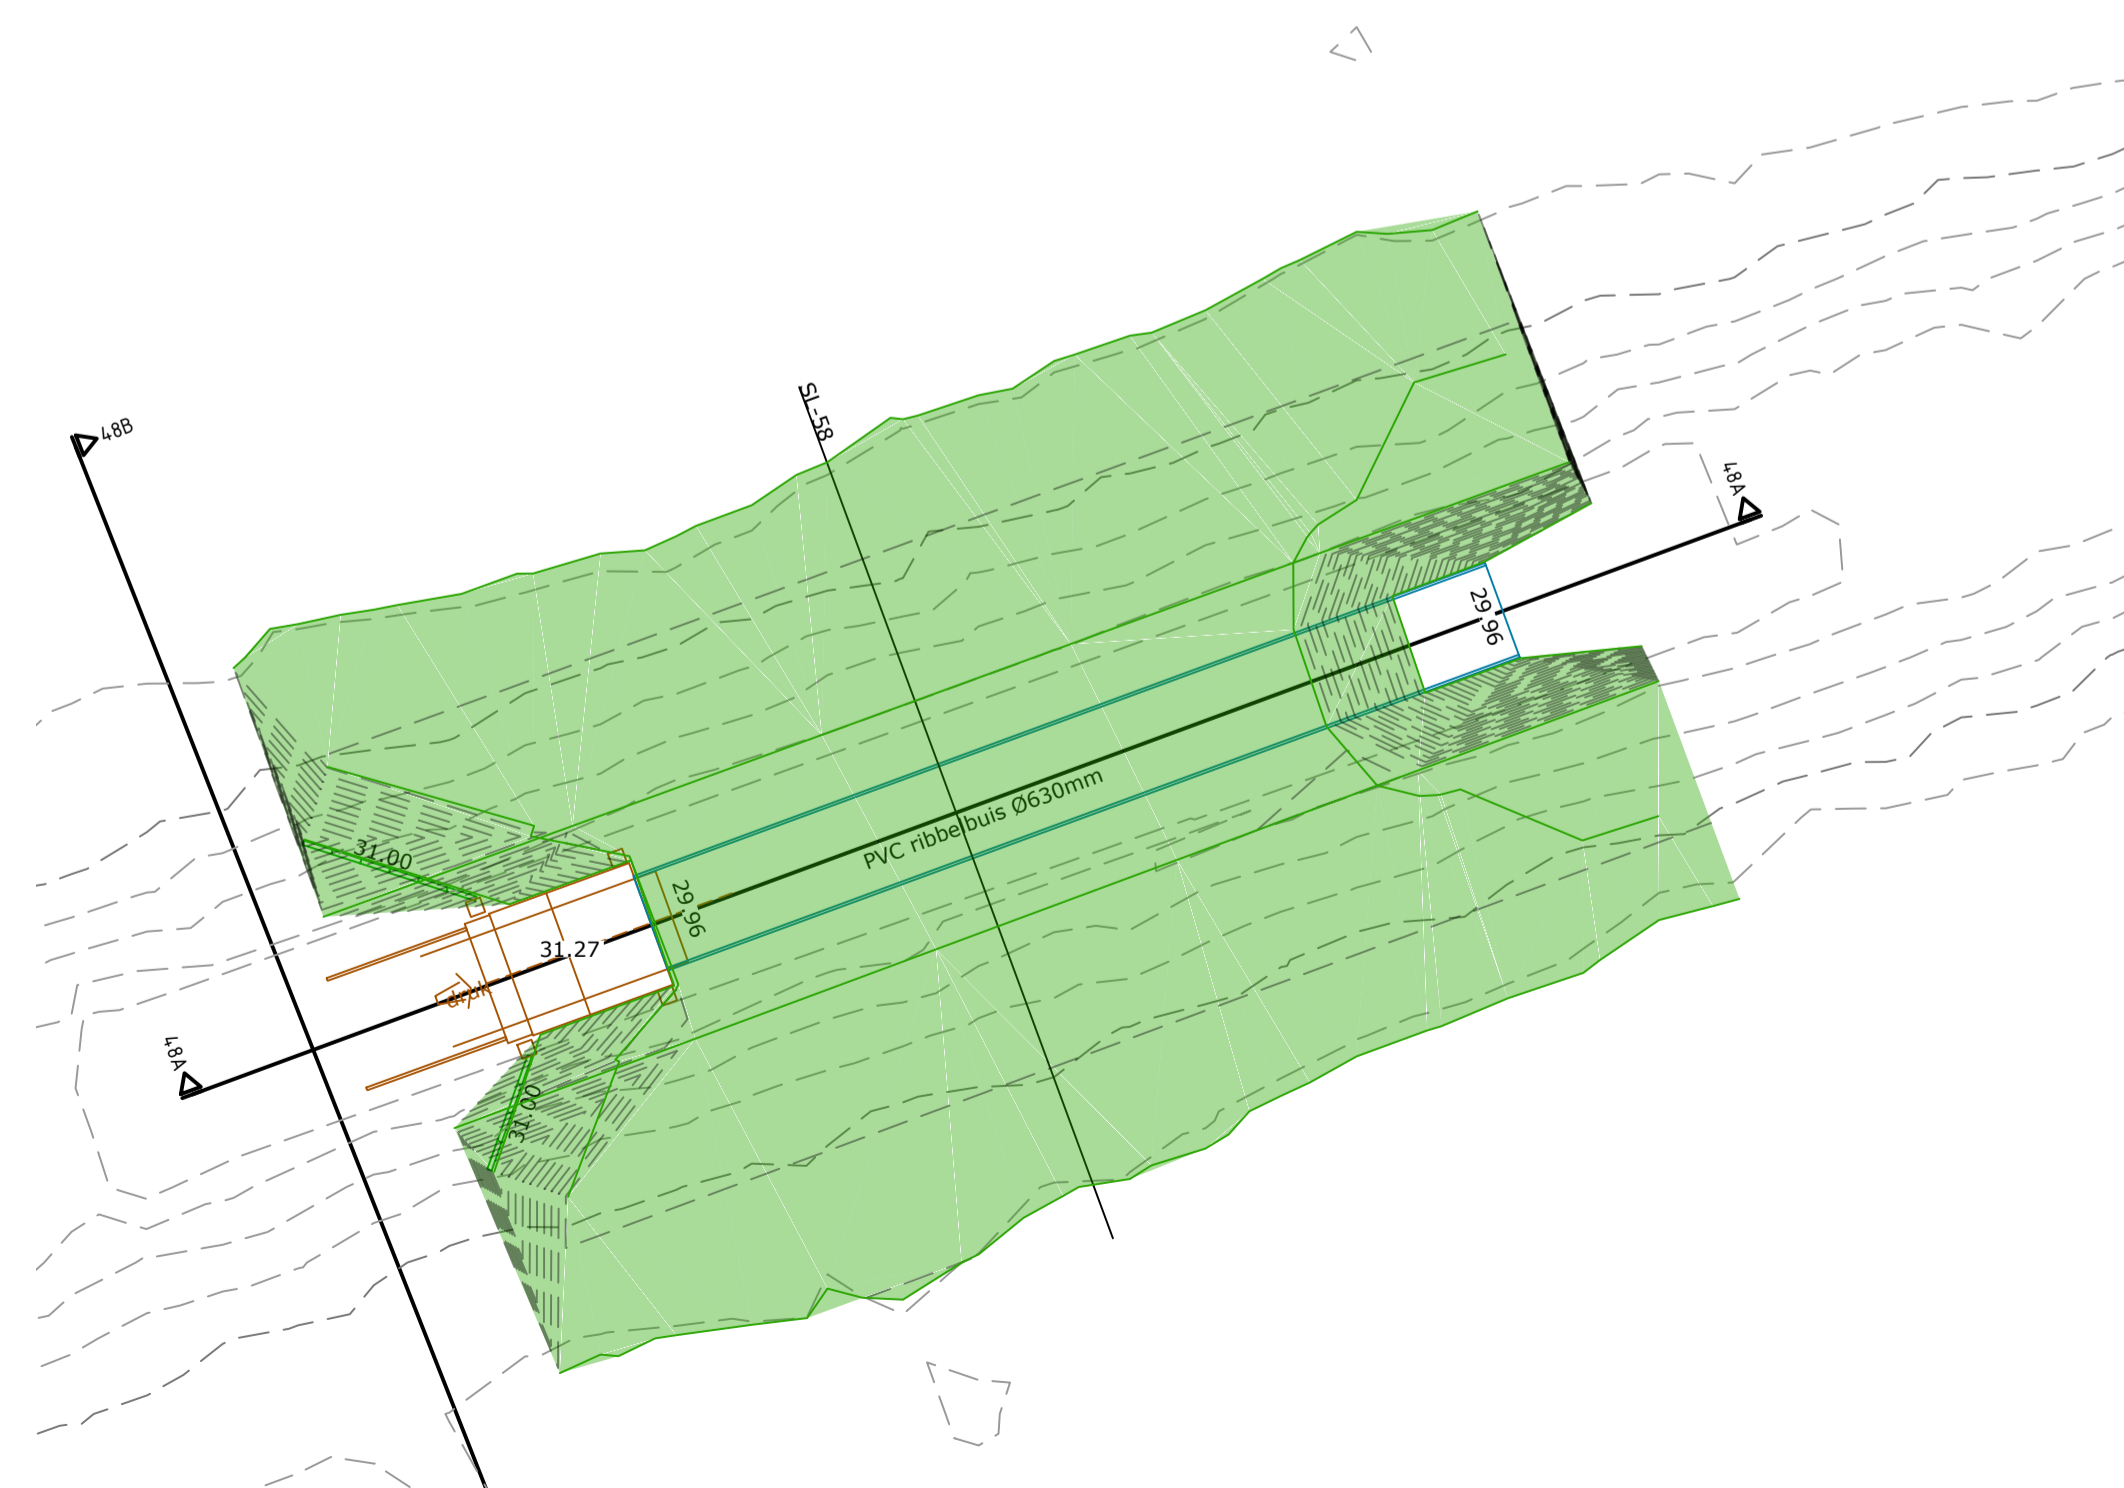

**LEGENDA**

	AANVULLING
	VERWIDDEREN BESTAANDE STUWCONSTRUCTIE
	BESTAANDE DUIKER

WIJZIGING / N.A.V.:	STATUS	TEK.	GECONTR.	PAR.	DIATW.	VERSIJ.
Aanpassing stuw	Definitief				07-06-2024	B
	Concept				19-03-2024	A

**waterschap limburg** **WATERSCHAP LIMBURG**

STUWEN IN LEGGERWATERGANGEN  
STUW 48 YSSELSTEYN, OOSTRUMSCHE BEEK

	PROJECTNUMMER: WLI-028-01	SCHAAL: 1:20 / 1:50	
	TEKENINGNUMMER: 23-36648	BESTENUMMER:	

Minderbroederensingel 110 Postbus 245 T 0475 334 651 E info@brouwers.com  
6043 AS Roermond 6040 AS Roermond F 0475 311 400 I www.brouwers.com