Aanwijzingsbesluit parkeerrestrictiegebied

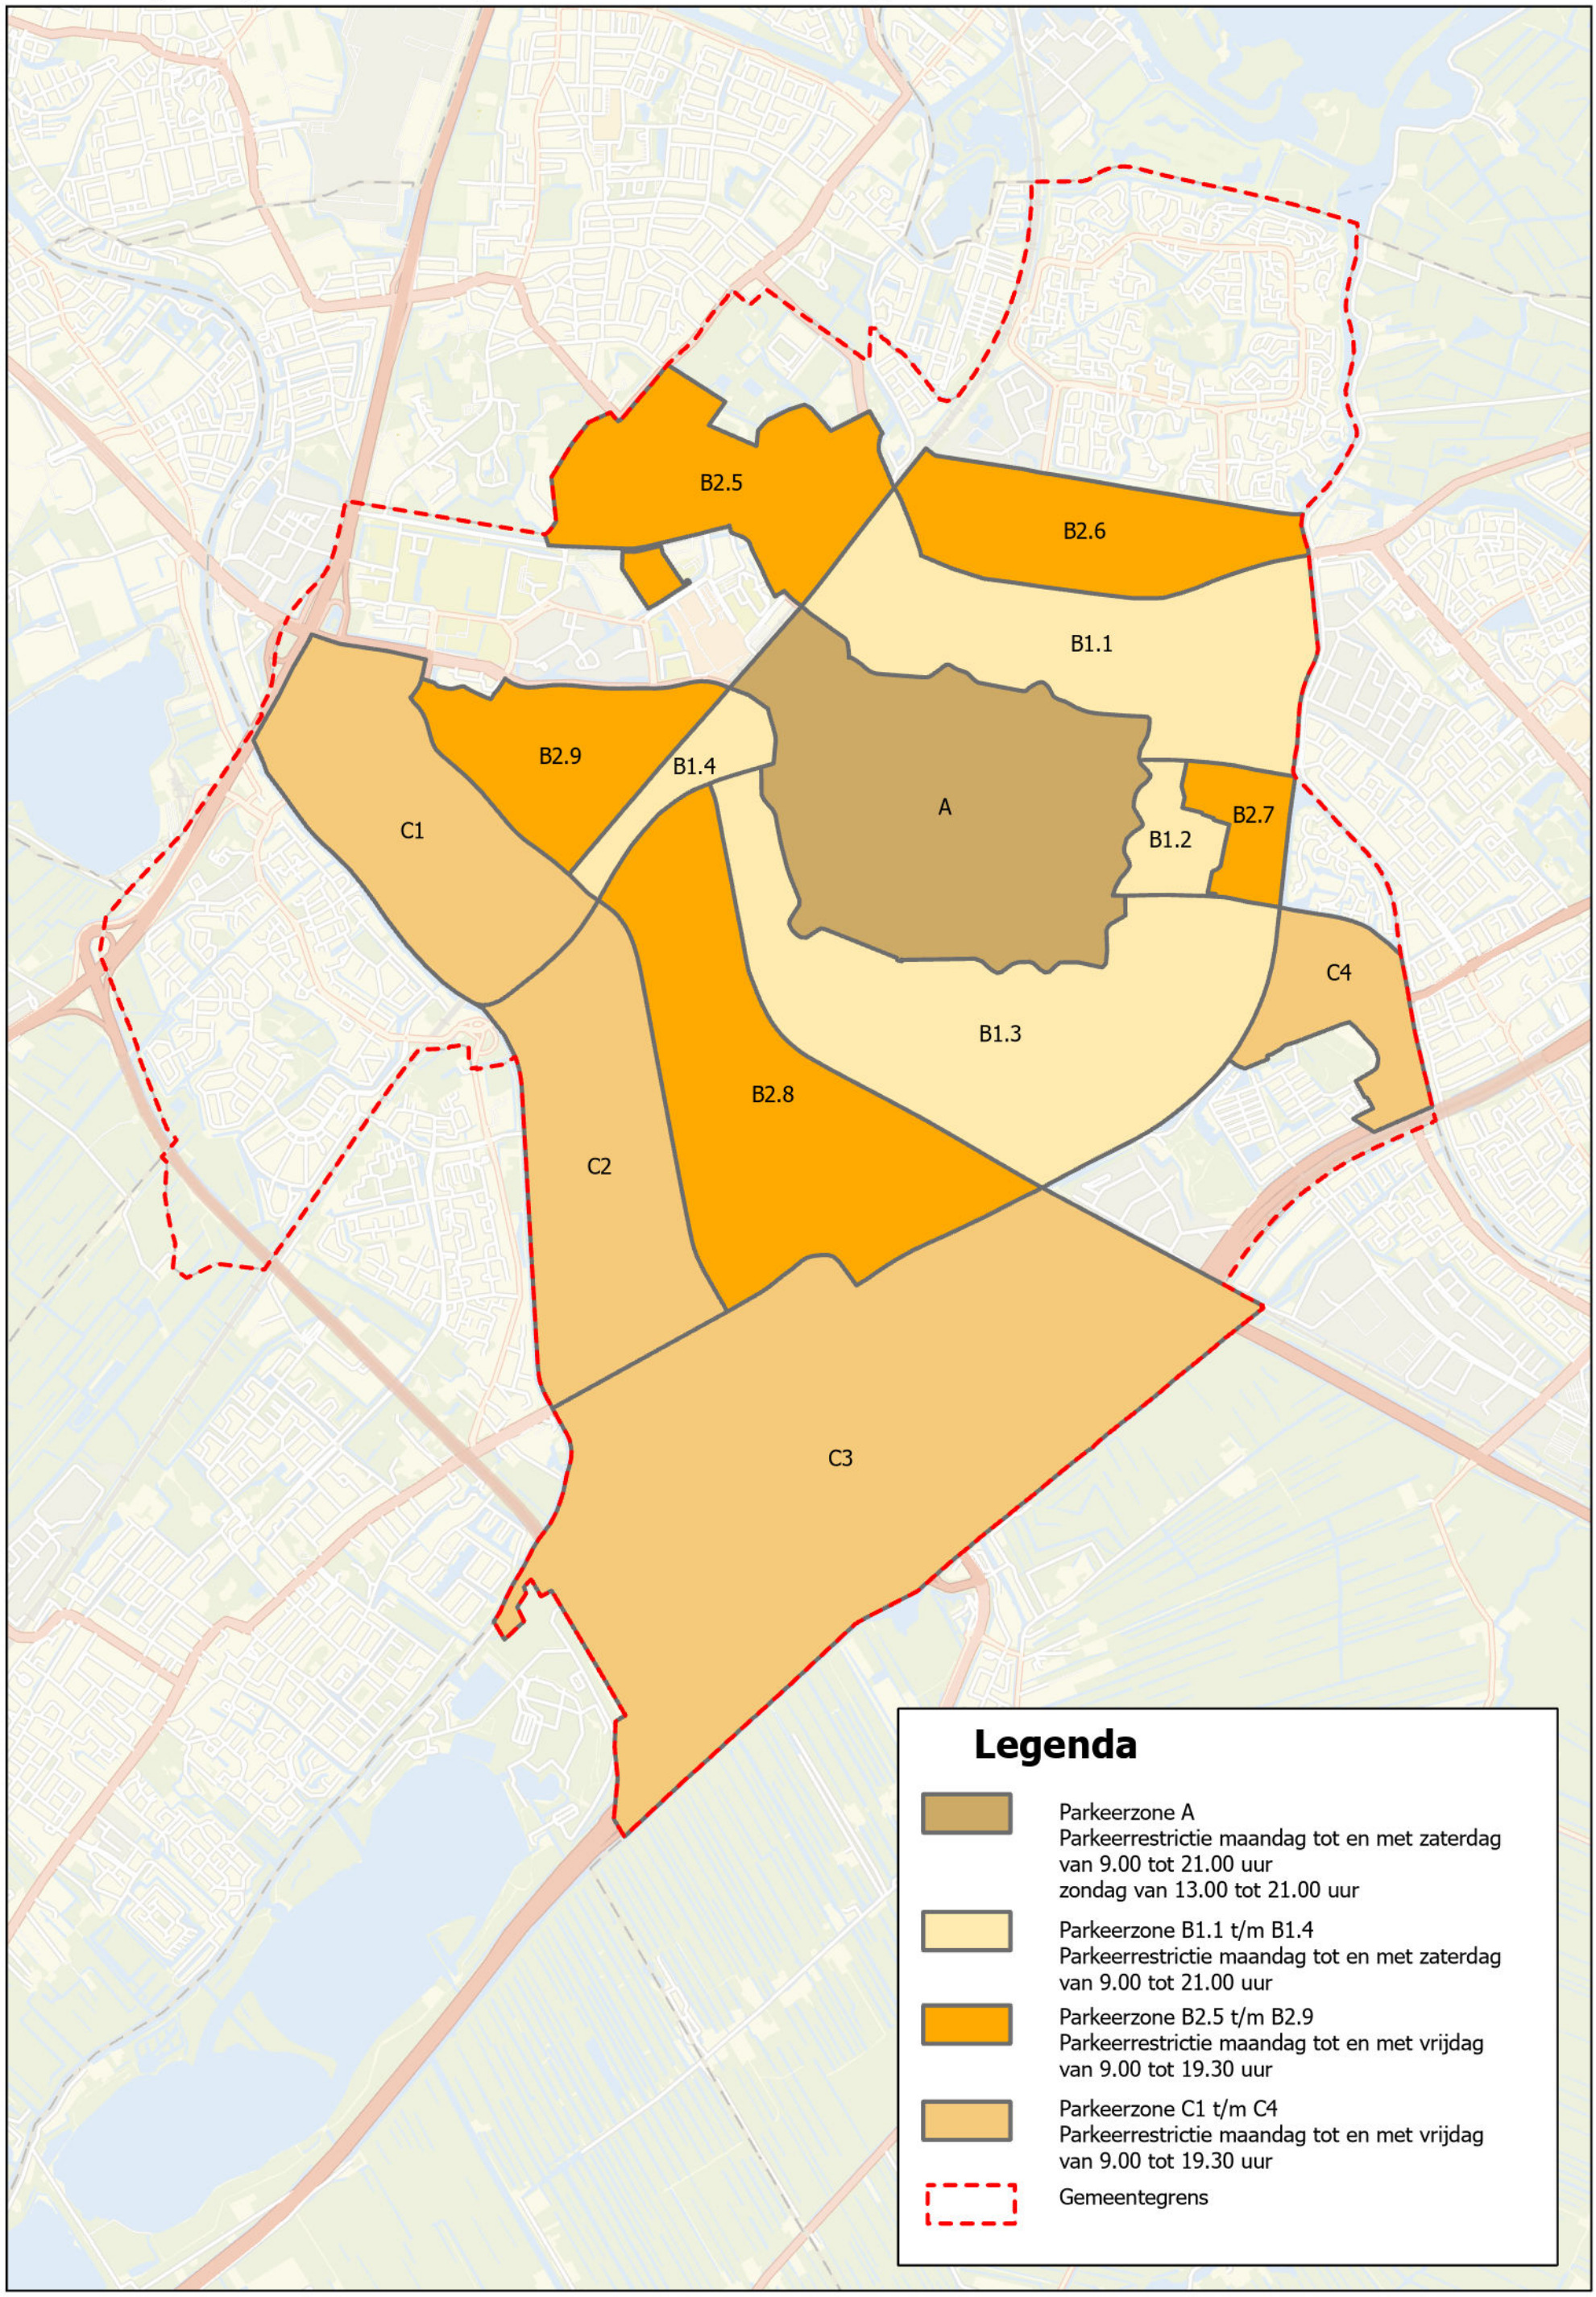

Zaaknummer: Z/24/3666778
Locatie project: 24-0254