





Dwarsprofiel 33A-33A
Schaal 1:20

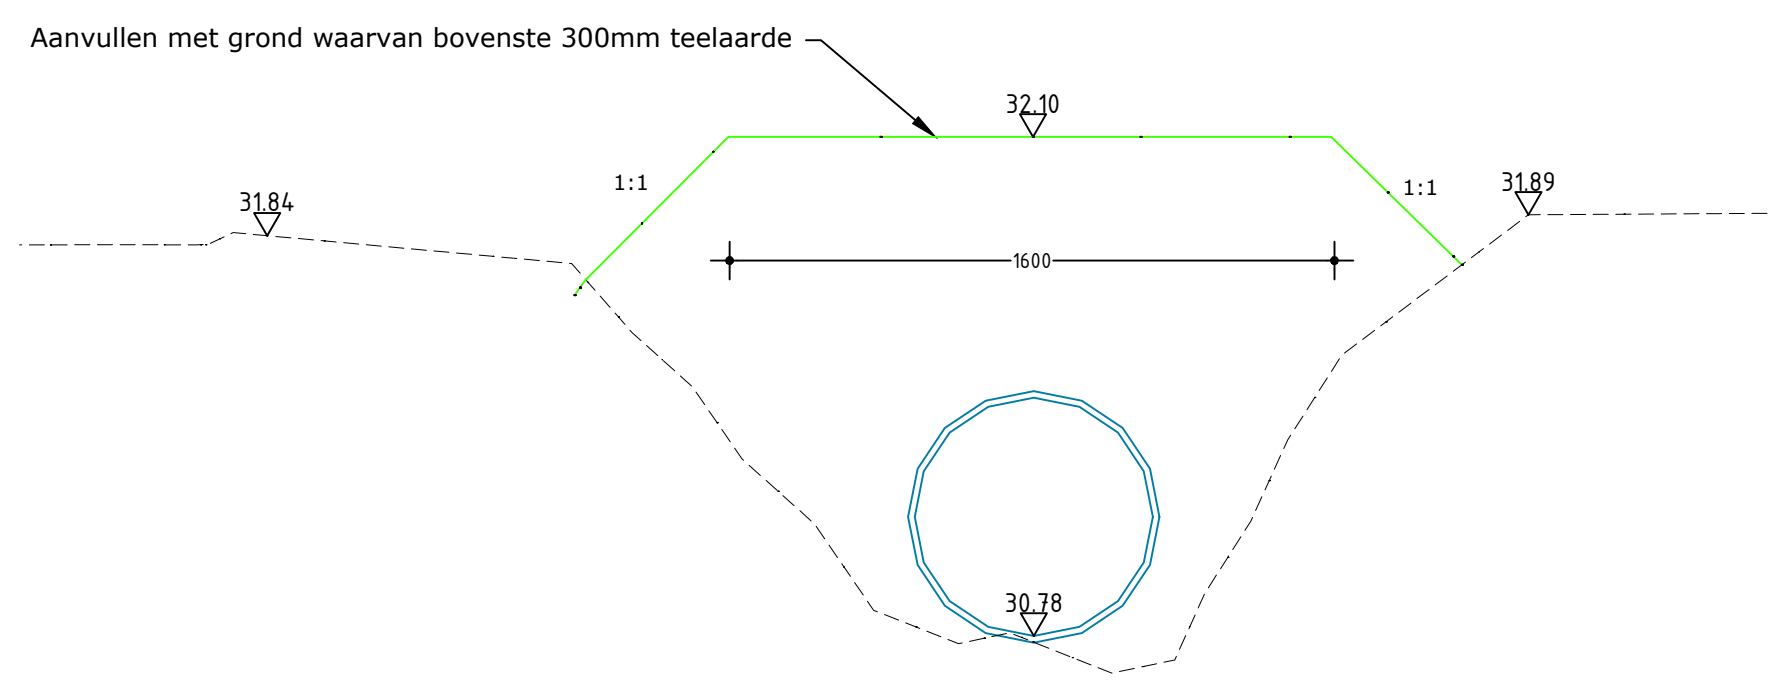


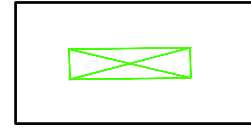

Dwarsprofiel sl-33c
Schaal 1:20

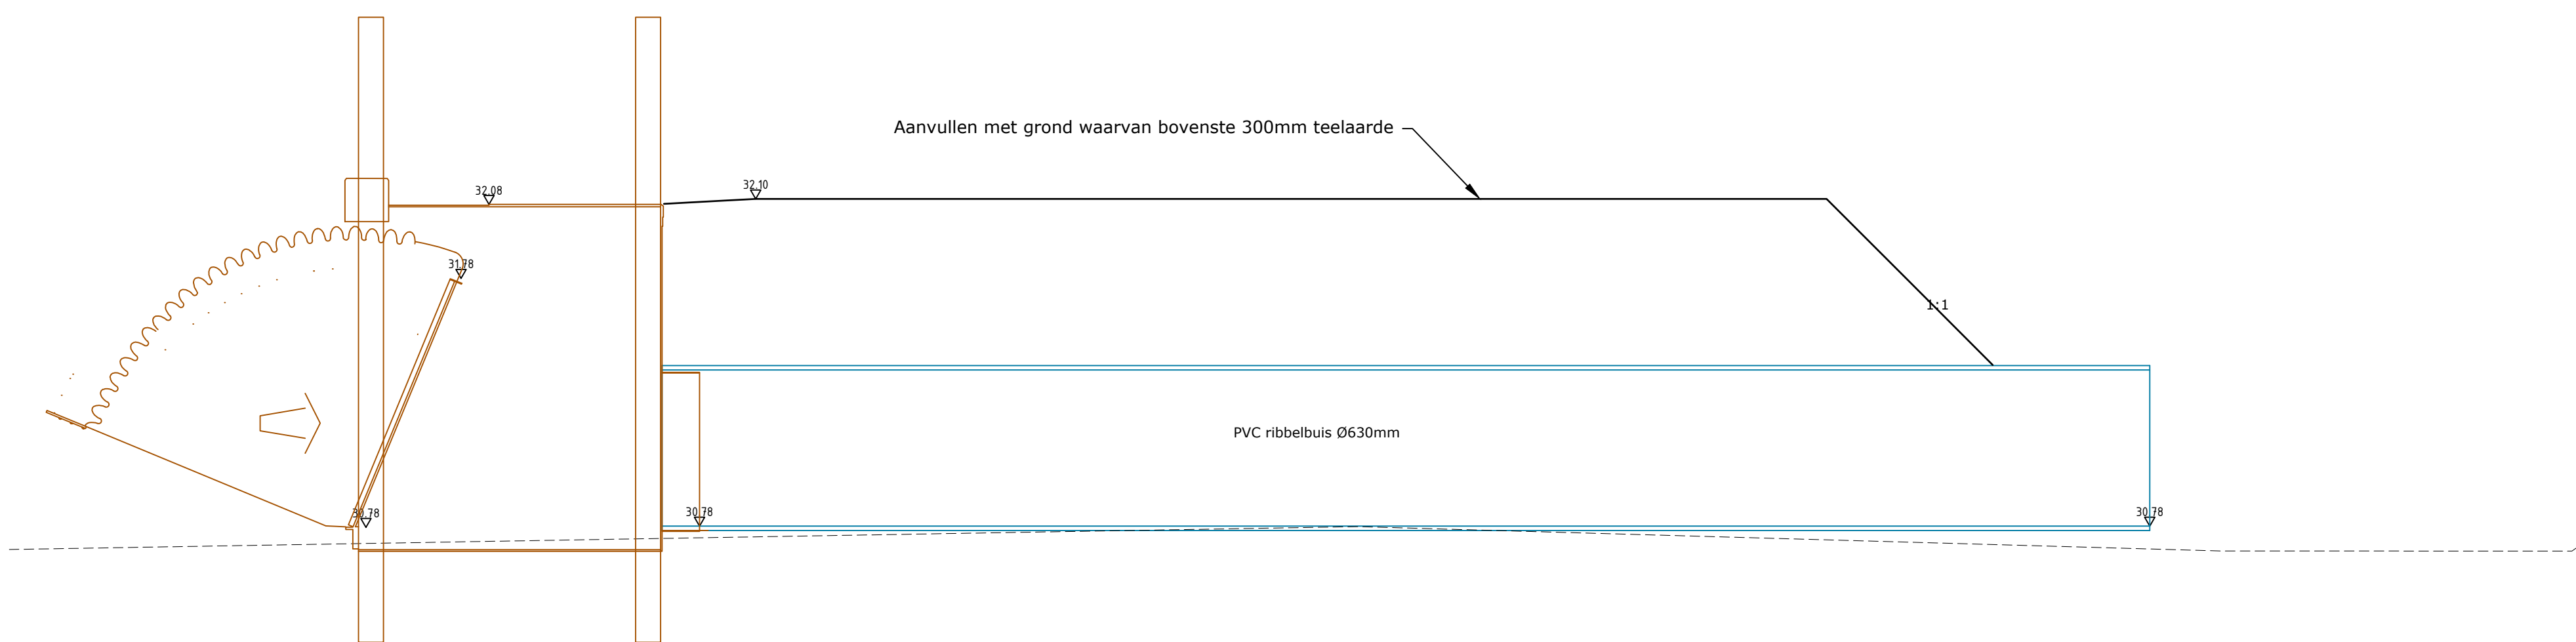

Dwarsprofiel 33C-33C
Schaal 1:20

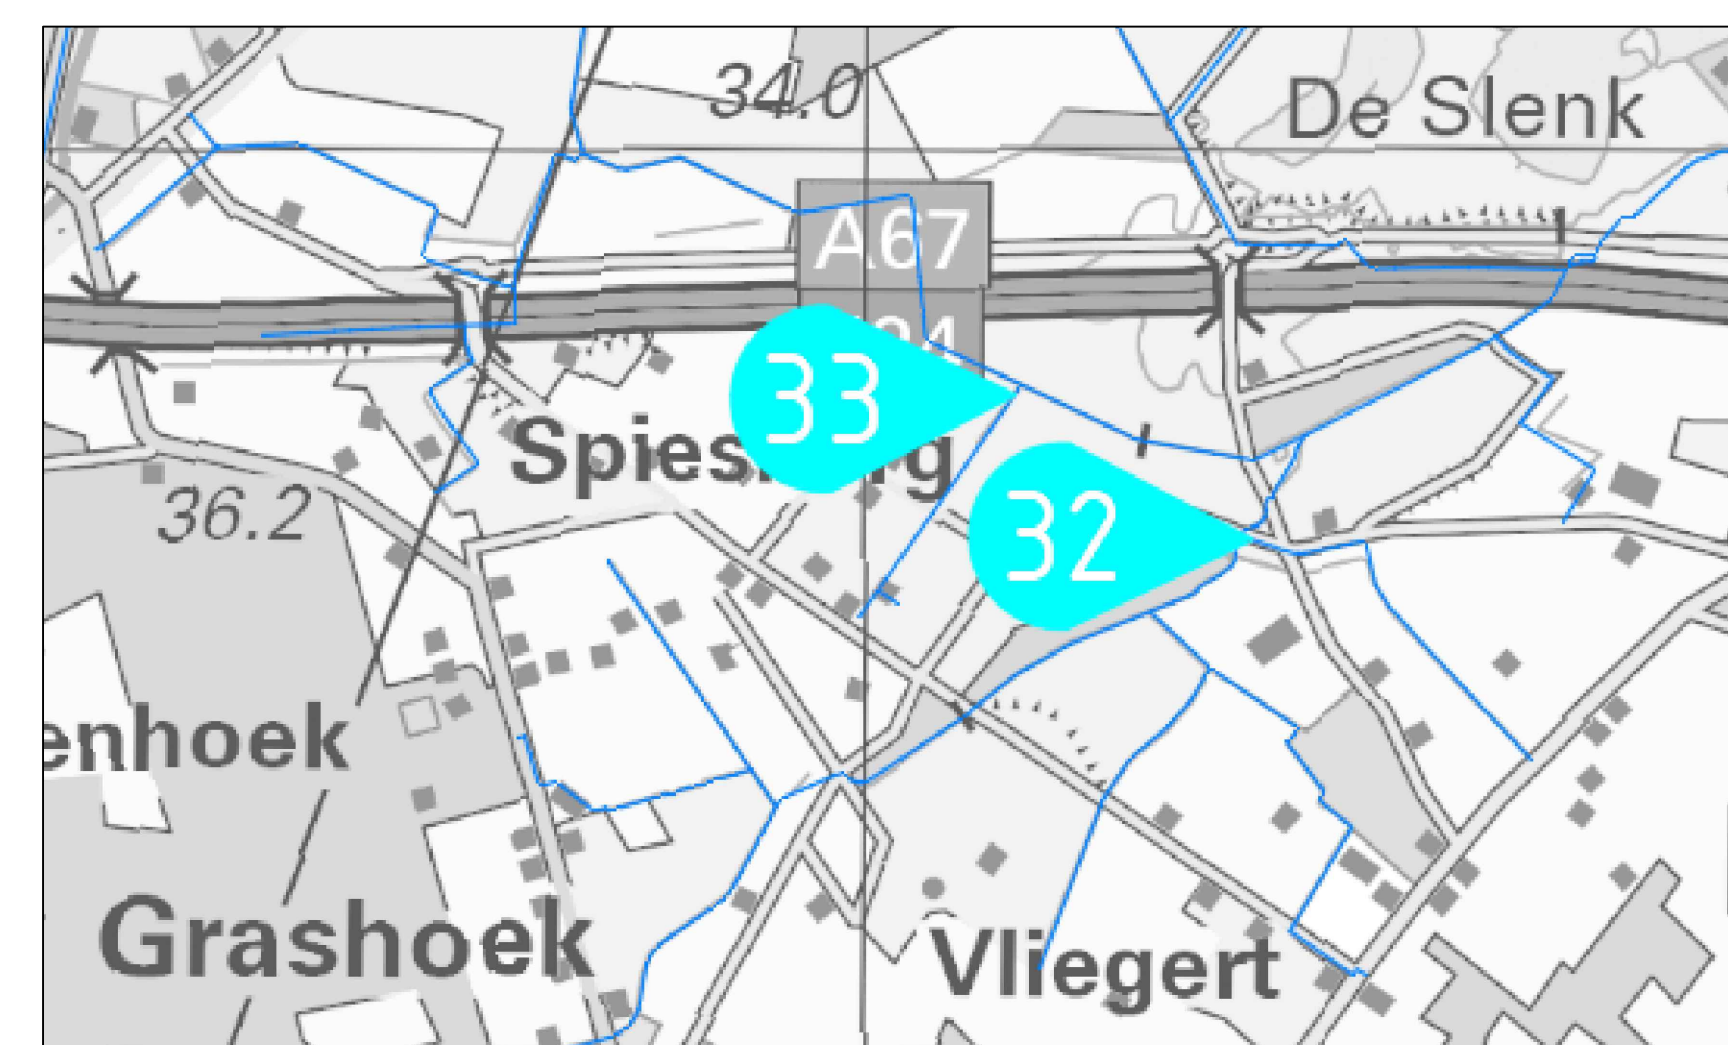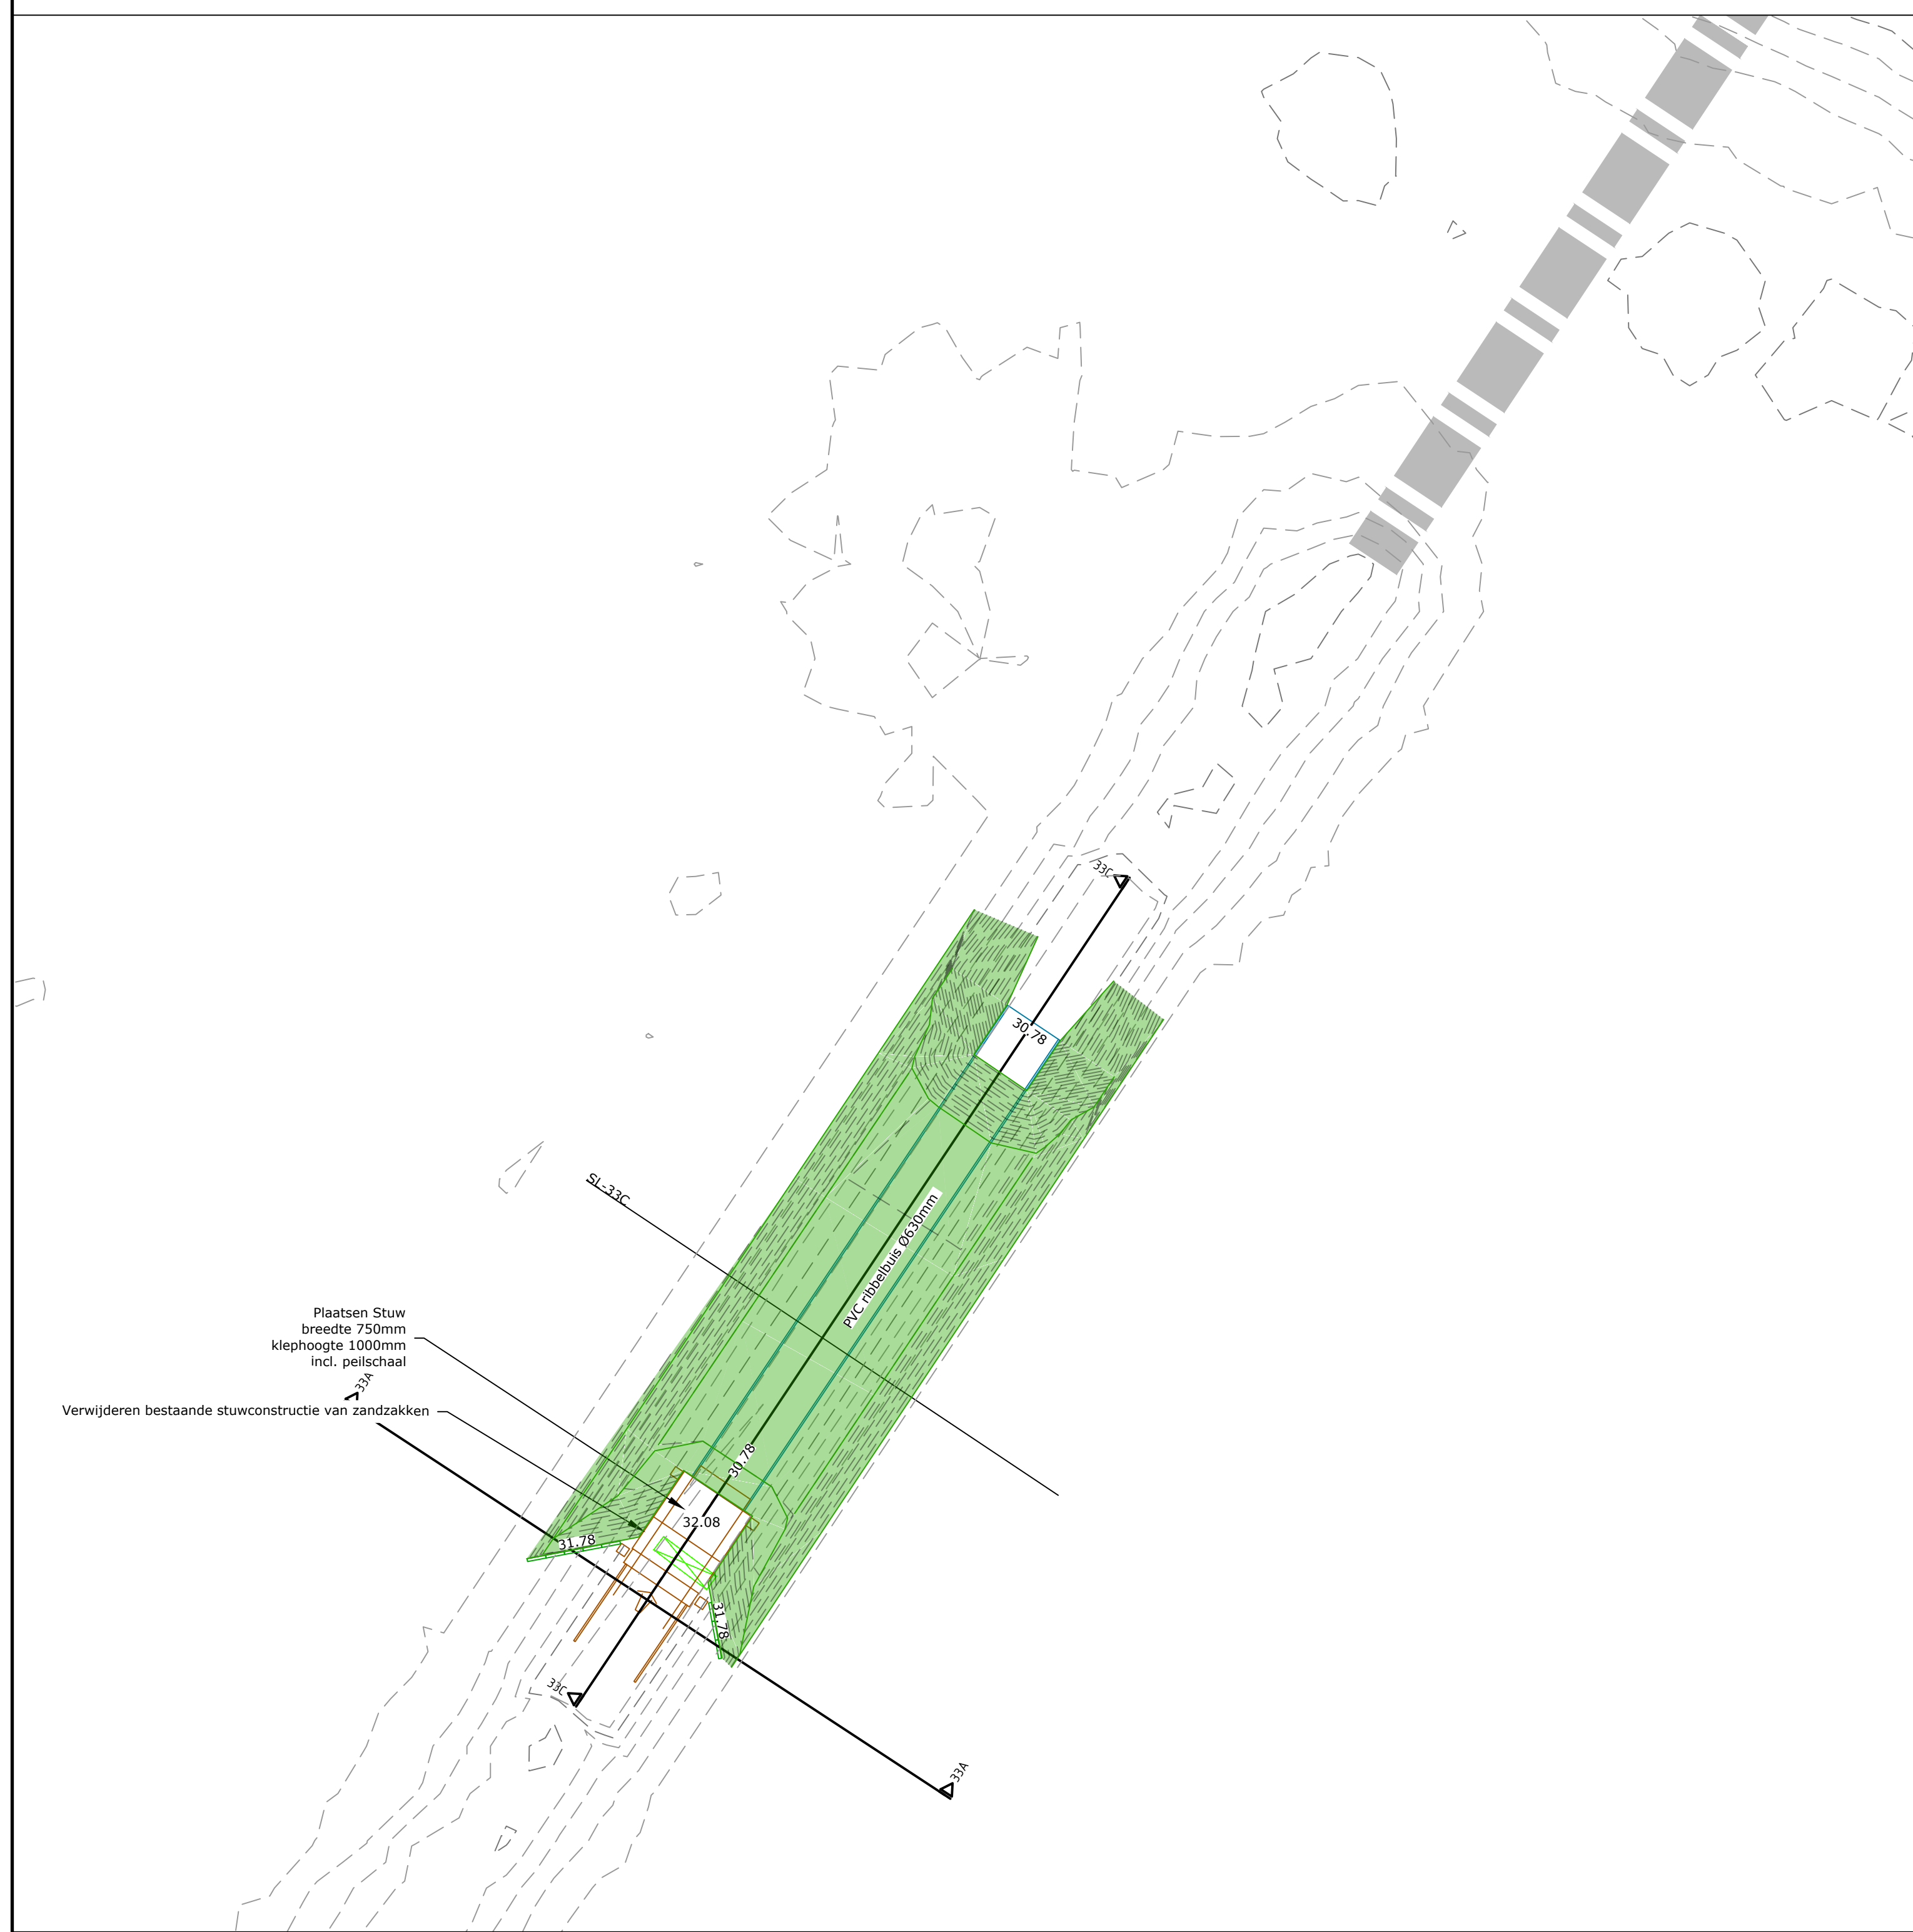

LEGENDA

-  AANVULLING
-  VERWIJDEREN BESTAANDE STUWCONSTRUCTIE
-  BESTAANDE DUIKER

WIZIGING / N.A.V.:	STATUS	TEK.	GECONTR.	PAR.	DATUM	VERSIE
aanpassing stuw	Definitief				07-06-2024	C
luchthoogte	Definitief				30-05-2024	B
	Concept				19-03-2024	A

waterschap
limburg **WATERSCHAP LIMBURG**

STUWEN IN LEGGERWATERGANGEN
STUW 33 GRASHOEK, DE MEDE

PROJECTNUMMER: WLI-028-01	SCHAL: 1:20 / 1:50
TEKENINGNUMMER: 23-36633	BESTENUMMER:

BROUWERS
adviesbureau

Widenerstraat 110 Postbus 245
6041 KG Roermond 6040 AE Roermond
T 0475 334 031 E info@brouwers.com
F 0475 311 400 I www.brouwers.com

J:\ABB\WLI02801_50 STUWEN\ontwerp\23-366 BT Stuwen.dwg formaat: A0-769x841