

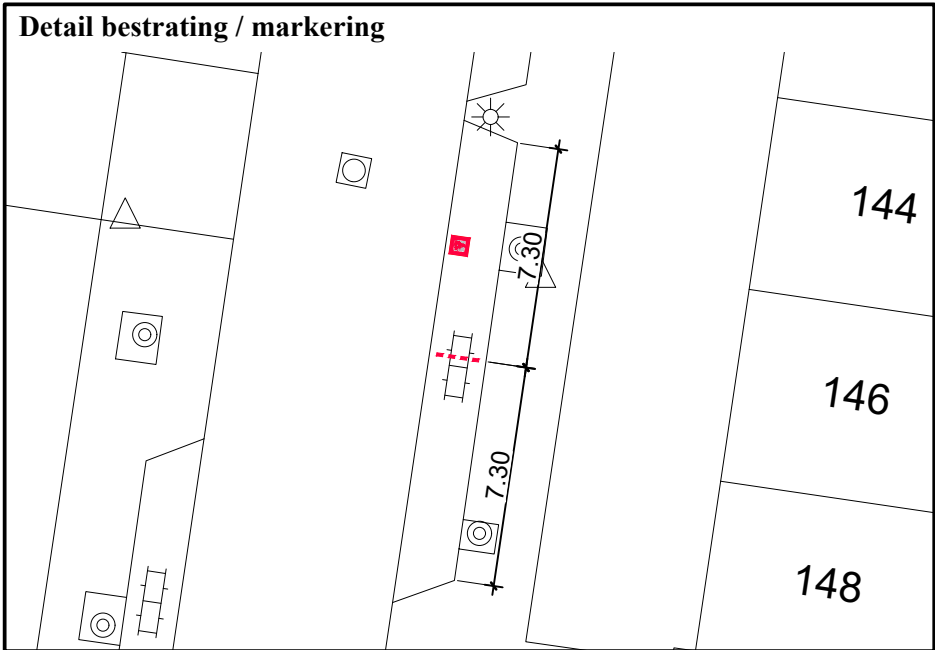


B

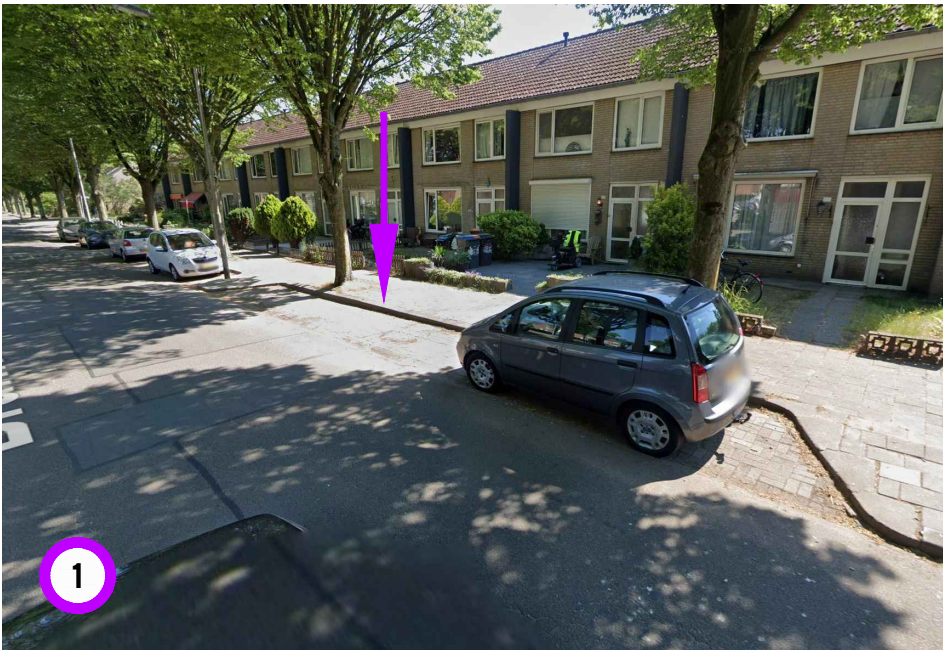

A

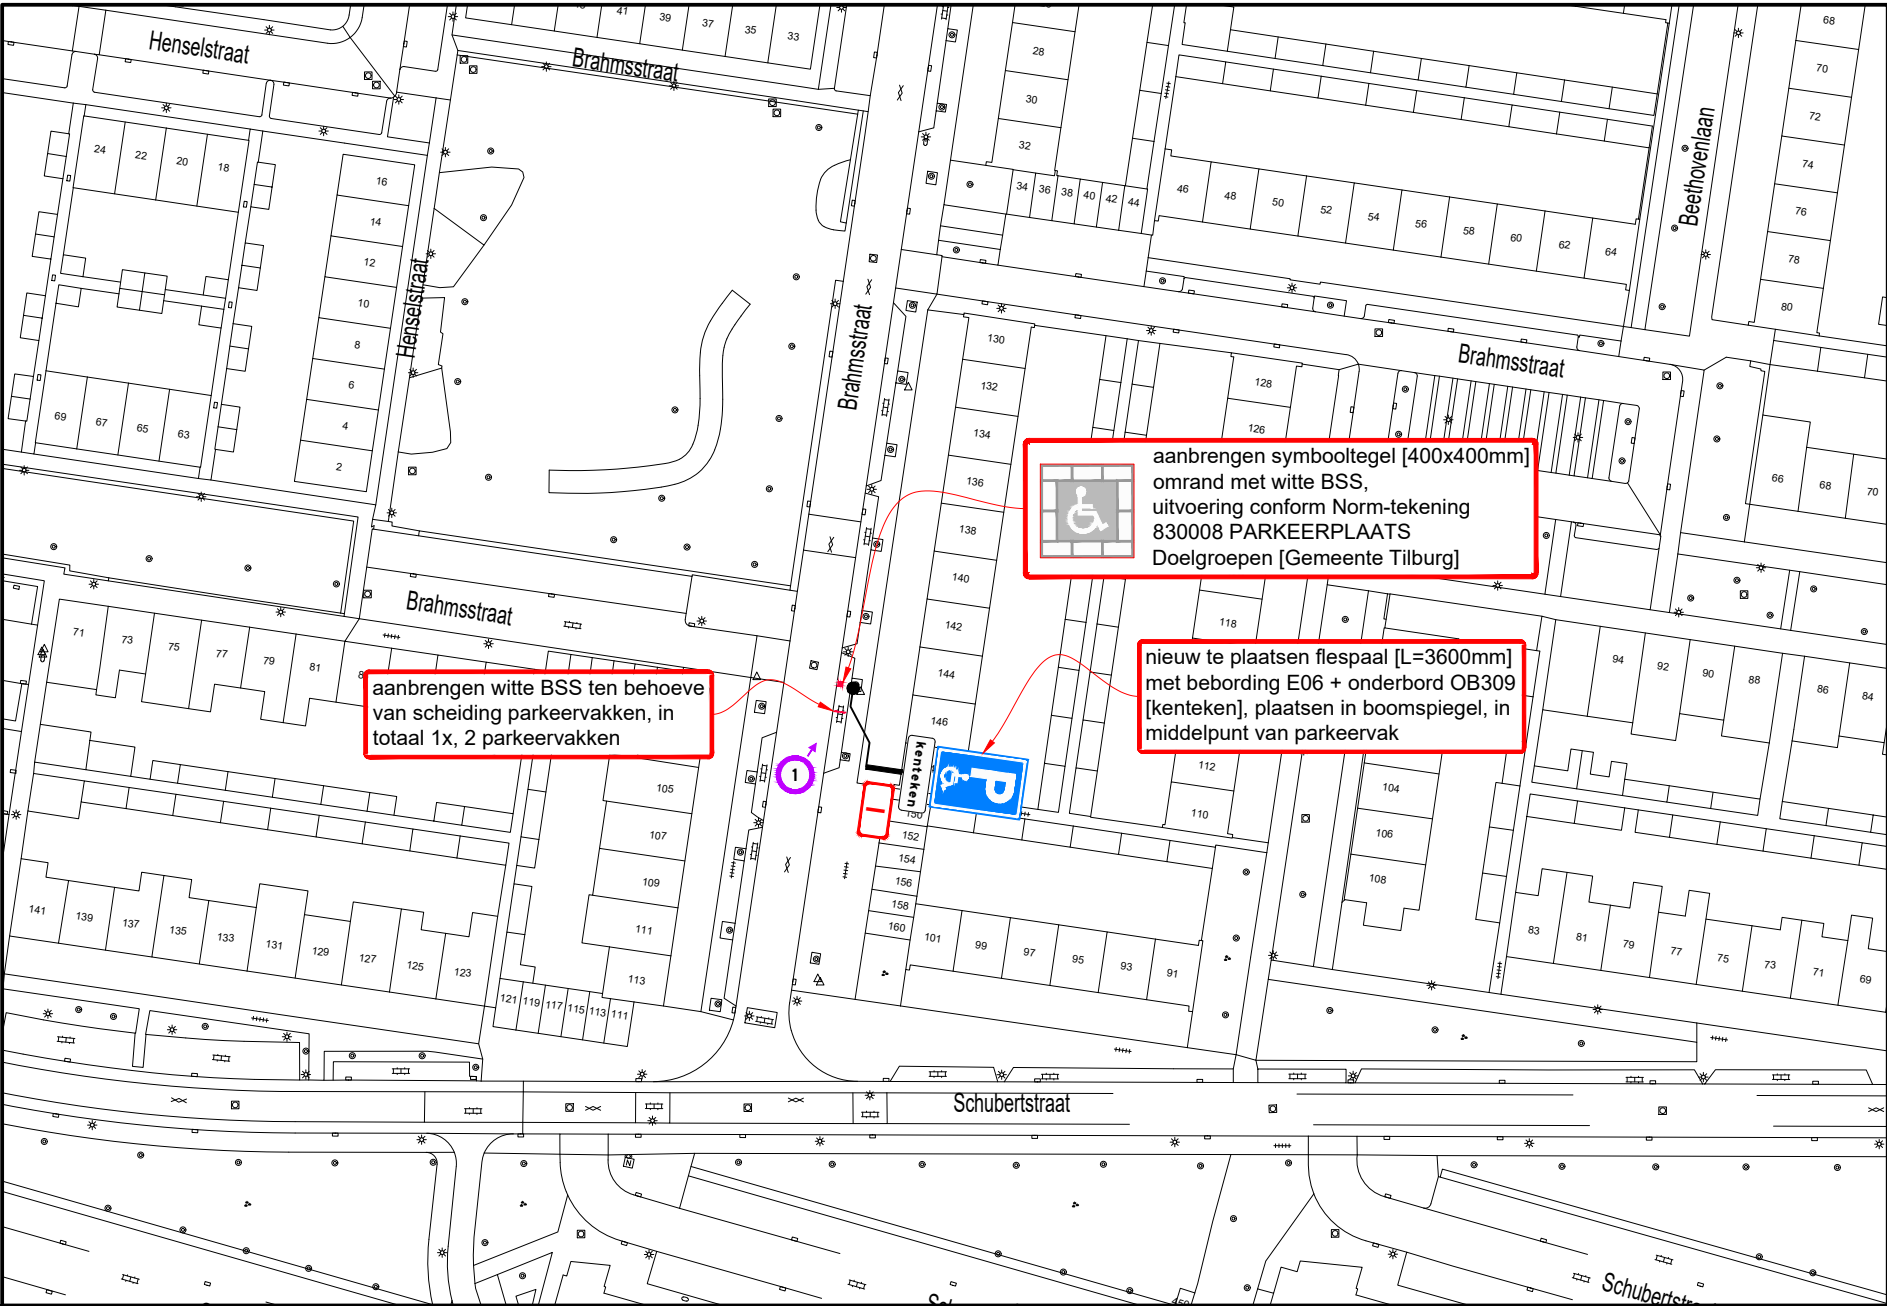


Hoeveelhedenstaat

- nieuw:
  - 1x flespaal [L=3600mm] + E06-bord + onderbord OB309 [kenteken]; type I
  - 4x BSS wit, 21x10x8 cm
  - 1x symbooltegel GPP, 40x40x8 cm

verplaatsen:

verwijderen:

Locatie

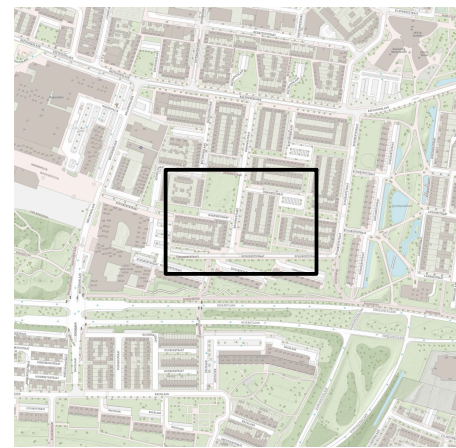

Legenda



| afmetingen standaard RVV-bebording |          | type bord |     |     |      |
|------------------------------------|----------|-----------|-----|-----|------|
|                                    |          | I         | II  | III | IV   |
| vormgeving bord                    | maat     | 400       | 600 | 800 | 1000 |
|                                    | diameter | 400       | 600 | 800 | 1000 |
| driehoek                           | zijde    | 500       | 700 | 900 | 1100 |
|                                    | zijde    | 400       | 600 | 800 | 1000 |
| vierkant                           | breedte  | 300       | 400 | 600 | 800  |
|                                    | hoogte   | 450       | 600 | 900 | 1200 |
| achthoek                           | hoogte   | X         | 700 | 900 | X    |

plaatsing RVV-bebording

- hoogte onderkant bebording ten opzichte van verharding bedraagt minimaal 2,20 m
- bebording bevestigen op flespaal, tenzij anders vermeld

www.vevon.nl  
Tel: 013-2132202

opdrachtgever:  
GEMEENTE TILBURG

**GPP Brahmstraat 146 te Tilburg**  
Permanente verkeersmaatregelen

|                |                    |             |
|----------------|--------------------|-------------|
| getekend:      | W. Vaartjes        | 10-07-24    |
| gecontroleerd: | P. Kraan           | 10-07-24    |
| vrijgegeven:   | M. Jacobs          | 10-07-24    |
| versie:        | v 2.0 - DEFINITIEF |             |
| schaal:        | 1:1000             | formaat: A3 |

Niets van deze tekening mag worden vervoelvoudigd en/of openbaar gemaakt d.m.v. druk, fotokopie, microfilm of op welke andere wijze ook, zonder voorafgaande schriftelijke toestemming van Vevon B.V., noch zonder enige vorm van aansprakelijkheid van Vevon B.V. voor schade van welke aard ook.