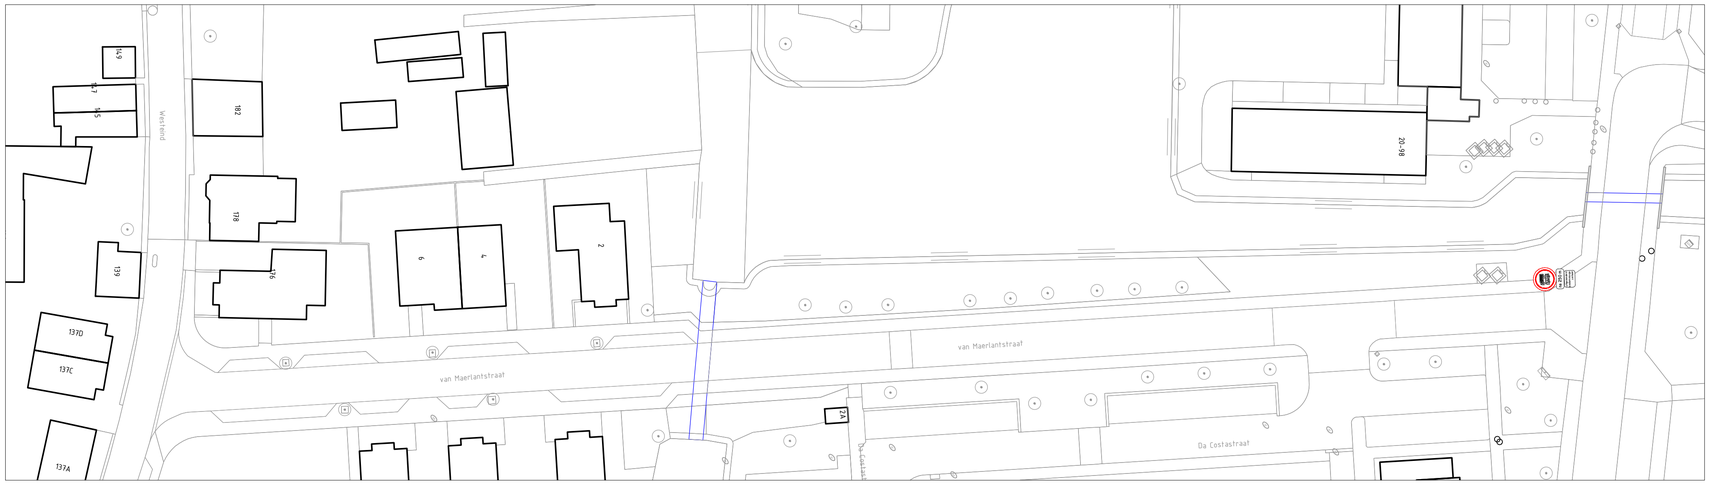

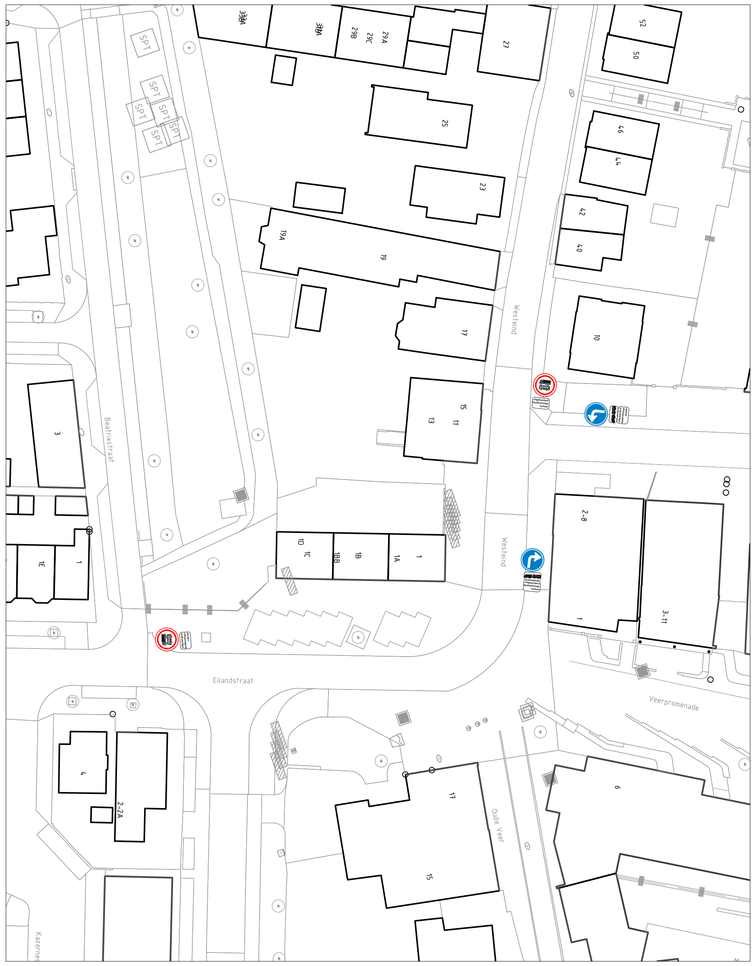

0 5 10 15 20m

MATEN IN METERS TENZIJ ANDERS VERMELD
HOOGTEMATEN IN METERS TEN OPZICHTE VAN N.A.P.
MATERIALEN IN MILLIMETERS TENZIJ ANDERS VERMELD

Versie	Datum	Omschrijving	Getekend	Paraaf	Gezien	Paraaf
2.0	08-07-2024	Div. wijzigingen	S. Bijl		A. Maas	
1.0	26-06-2024	Basistekening	S. Bijl		A. Maas	

Project:
VERKEERSBESLUIT GEMEENTE PAPENDRECHT
Onderdeel:
MAATREGELEN UITBEREIDING FOKKER

Datum:	Formaat:	Schaal:	Getekend:	Par:	Gezien:	Par:
08-07-2024	A1	1:500	S. Bijl		A. Maas	

Fase:	Status:	Versie:	Tekeningnummer:
VO	DEFINITIEF	2.0	24-013-02-TEK-VO-01

Opdrachtgever:
Gemeente Sliedrecht

Contactpersoon:
Telefoonnummer:

Maas & Nienhuis
civieladviesbureau
Grotenoord 5
3341 LT Hendrik Ido Ambacht
: 078 - 69 165 31
: 078 - 69 163 60
@ : info@maasennienhuis.nl
: http: www.maasennienhuis.nl