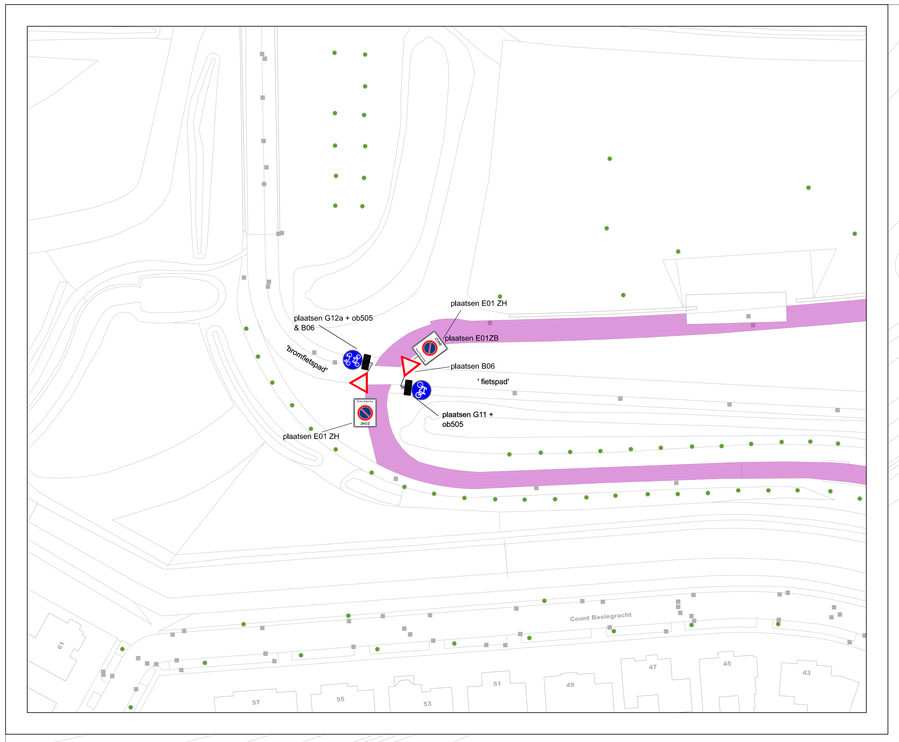

bestaande parkeerverbodszone

uitbreiding parkeerverbodszone

plaatsen E01 ZH

plaatsen E01 ZH

plaatsen E01 ZH

plaatsen L08 + ob52 + E01 ZH

plaatsen E01 ZH

plaatsen E01 ZH

plaatsen bord E01 ZB

plaatsen E01_ZH

plaatsen E01_ZB

plaatsen E01_ZH

plaatsen G07 - OB 'fietsen toegestaan'

verwijderen G12a + OB505

verwijderen C04L

verwijderen L08 + ob54

plaatsen E01zb

plaatsen E01ze

plaatsen E01_ZE

plaatsen E01_ZB

verwijderen E02-ZE

verwijderen E01-ZB

plaatsen G07 - OB 'fietsen toegestaan'

bestaande bebording

bestaande bebording

wijzigingsdata	
1	6
2	7
3	8
4	9
5	10

EINDHOVEN

sector: Ruimtelijke Expertise

afdeling: Verkeer, Milieu en Duurzaamheid

Panorama (Blixembosch Buiten - Plateau)

Uitbreiden parkeerverbodszone + (brom)fiets/voetpad + voorrangssituatie

projectnr:	datum: 08-04-2024	status: In bewerking	document code: VKB-20210018
formaat: A0	get.: Ralph Schuller	sequence: 1	model: Bestaande + nieuwe zone
schaal: 1 : 500	gez.: ____		