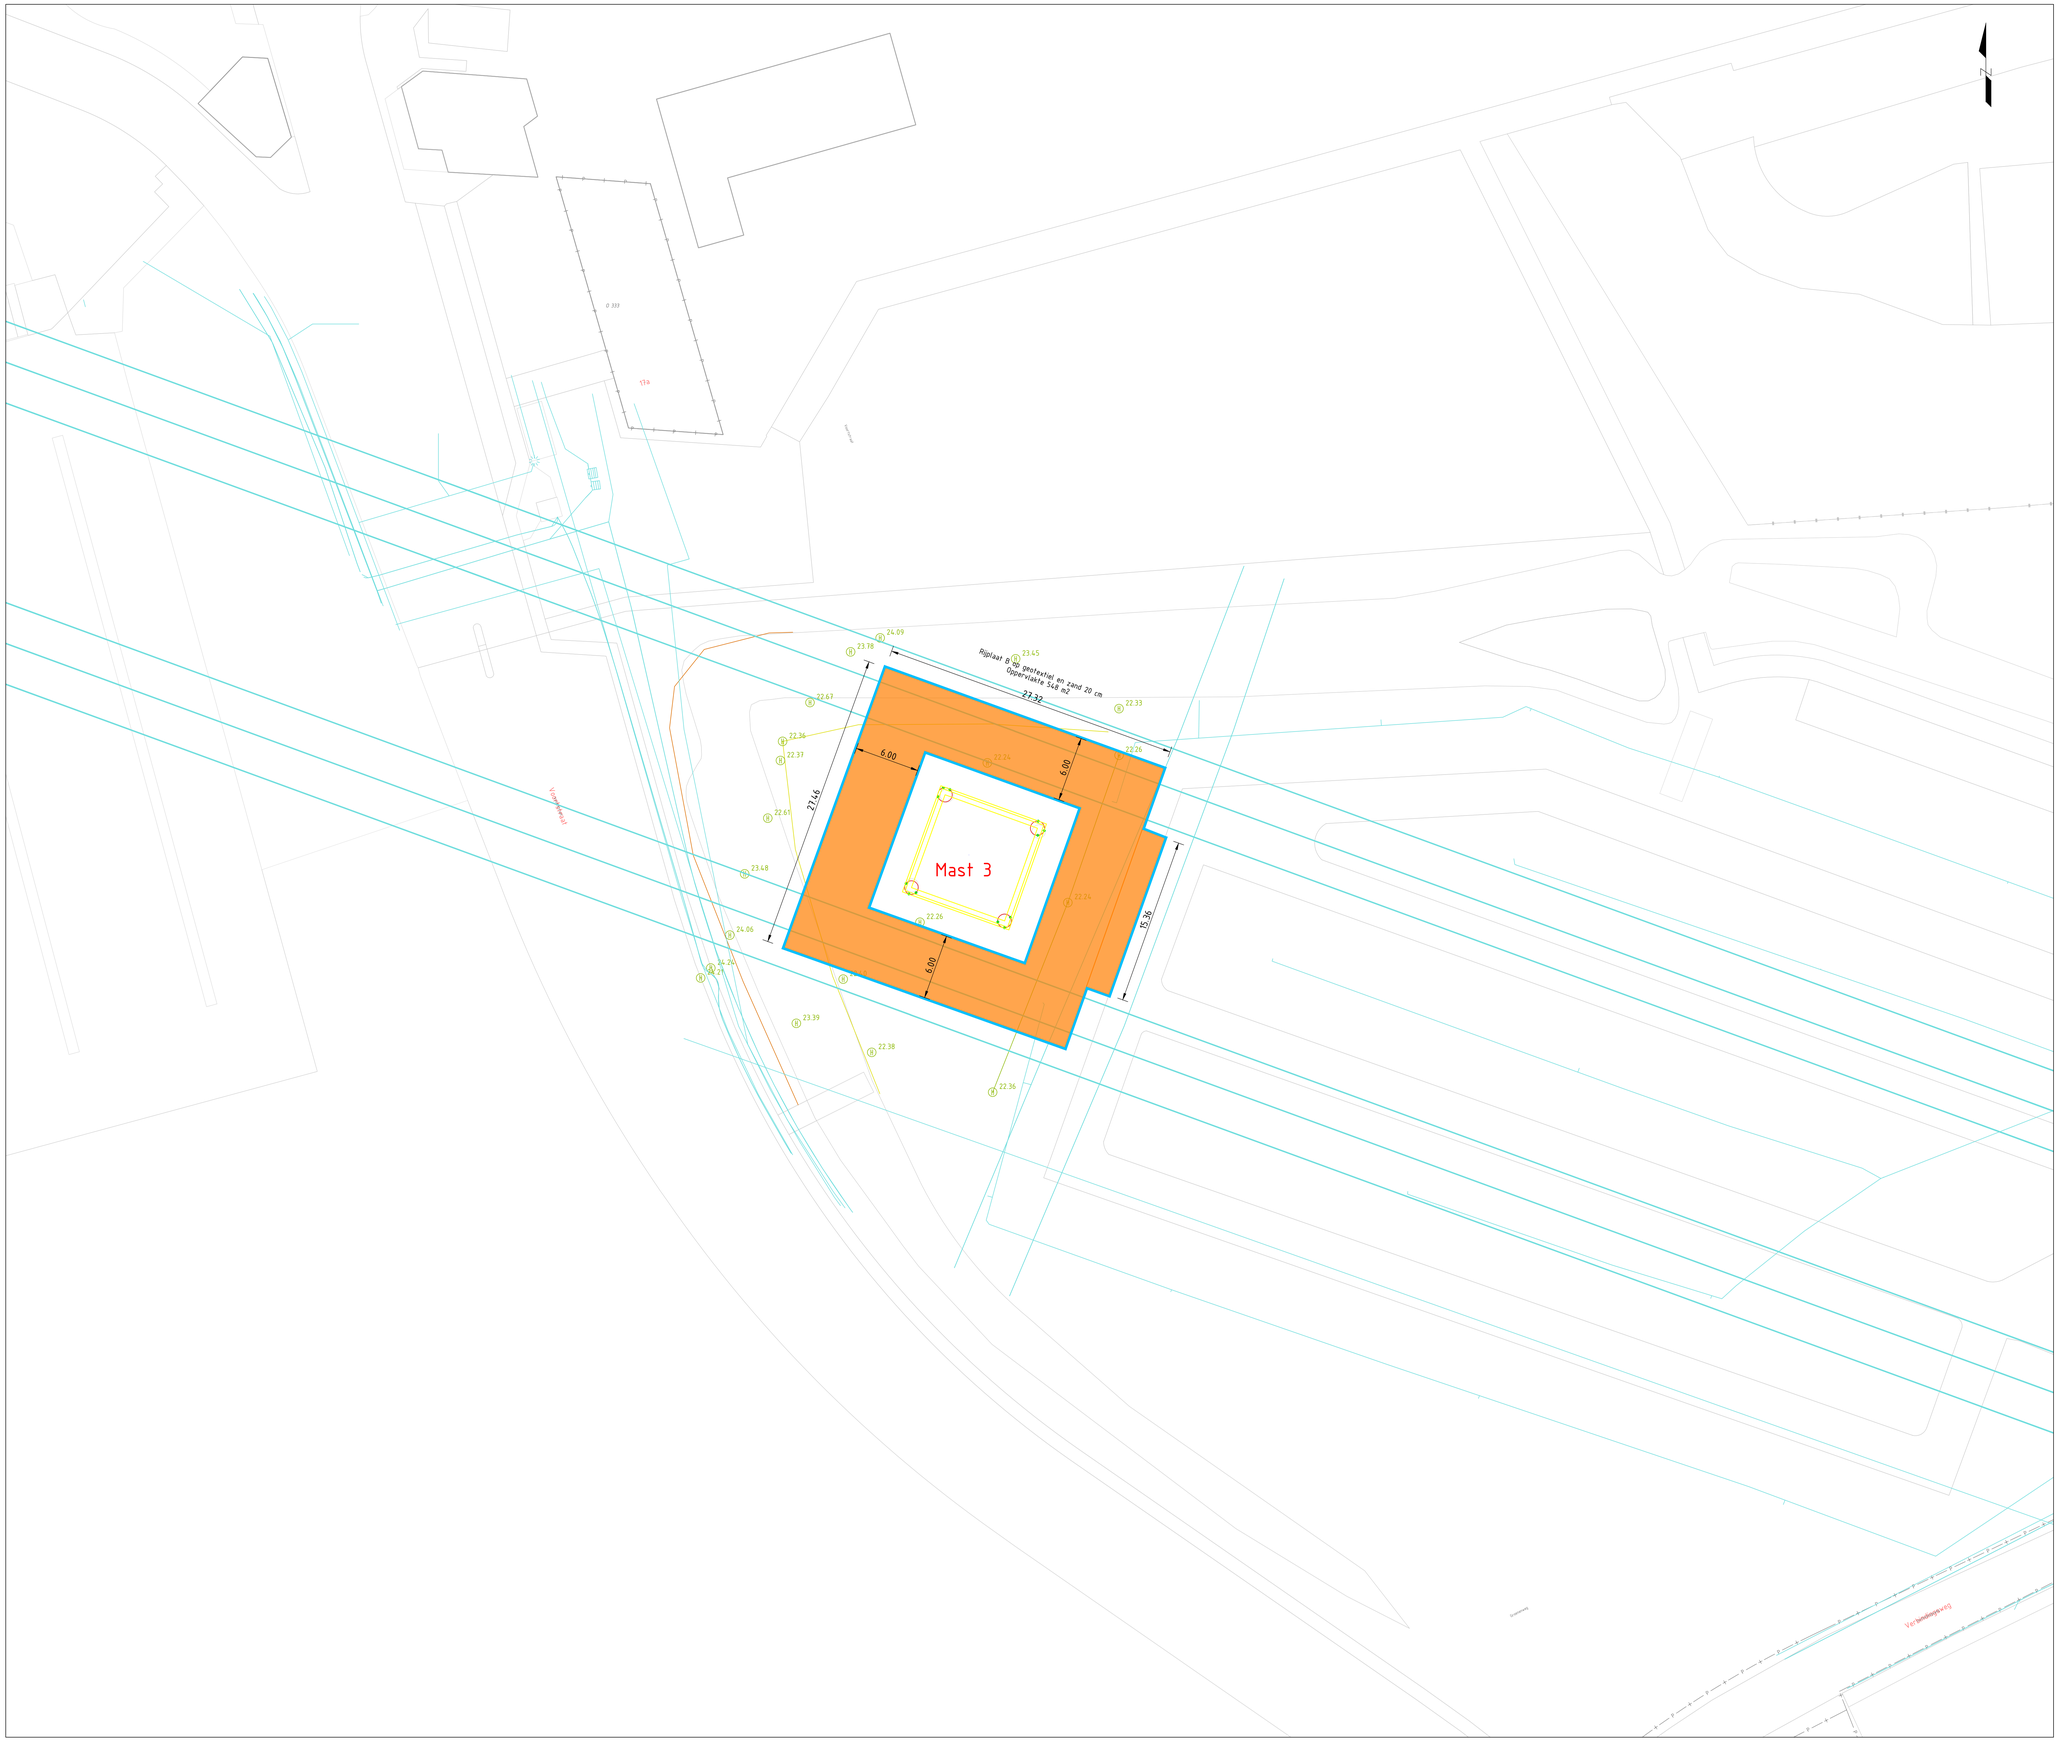

Legenda

- Bestaande toestand
- Bestaande K&L tracé
- Perceelgrens
- Rijplaten A op maaiveld
- Rijplaten B op zand 20 cm
- Rijplaten C op zand 30 cm
- Rijplaten E op houtsnippers 20 cm
- Rijplaten F op houtsnippers 30 cm
- Rijplaten G op geotextiel
- Rijplaten kunststof t.b.v. parkeerplaatsen 4x1m op bestaand maaiveld
- Betonplaten/Puinverharding
- Geen rijplaten, dagelijks onderhoud
- Zand
- Houtsnippers
- Bestaande wegverharding
- Bestaande halfverhardingsweg
- Toegangshek met slot en schoren (middels buizen in de grond of standaard schoren)
- Toegangshek percelen
- Duiker
- Mantelbuis, locatie nader te bepalen
- Hoogteportaal
- Afrastering bouwhekken
- Afrastering wolfwerend
- Afrastering stroomdraad
- Afrastering schapen
- Afrastering palen met dubbele gladdraad
- Afrastering bouwhekken voor toegangshekken met vleugels naar bestaande weg
- Amfibischerm aan niet-wegzijde van de parkeerplaatsen
- Stroomlint en palen

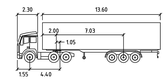

Trekker oplegger

	meters		
Tractor Width	: 2.60	Lock to Lock Time	: 6.0
Trailer Width	: 2.60	Steering Angle	: 22.6
Tractor Track	: 2.43	Articulating Angle	: 70.0
Trailer Track	: 2.43	Vehicle body color	: Green
		Vehicle path	: Magenta
		Vehicle tire paths	: Blue

Verhard oppervlak op tekening is het minimaal verhard oppervlak dat middels rijplaten (6.00 m x 1.80 m) zal worden gerealiseerd. In bochten en verbredingen/versmallingen zal dit trapsgewijs verlopen.

wijz.	datum	getekend	wijziging t.o.v. vorige versie
0.1	10/04/2024		Eerste uitgave UO 1.0 t.b.v. aanvraag vergunning

UITVOERINGSONTWERP

DURA VERMEER
Waarmaken van ambities

BBB380kV Opwaarderen verbinding 380kV

Ontwerp Bouwwegen, Werkterreinen en Lierlopstelplaatsen - Mastlocatie 003
Situatietekening
Tracé Maasbracht-Eindhoven
Mast 003

opgesteld	par.	d.d.	blad nr. 001 van 133 blad(en)
gecontroleerd	par.	d.d.	formaat A0
geautoriseerd	par.	d.d.	schaal 1:200

status DEFINITIEF versie 1.0 doc.nr. 042302758-003026

C:\Users\ \OC\ACCDocs\Dura Vermeer Infra\DVI20 - 380kV Maasbracht - Eindhoven\Project Files\02-WIP\05-GWW\02-Tekeningen\042302758-003XXX-1,2,3,4,9,11,12,13.dwg