


- Legenda**
- Bestaande foestand
  - Bestaande K&L tracé
  - Perceelgrens
  - Rijnplaten A op maaiveld
  - Rijnplaten B op zand 20 cm
  - Rijnplaten C op zand 30 cm
  - Rijnplaten E op houtsnippers 20 cm
  - Rijnplaten F op houtsnippers 30 cm
  - Rijnplaten G op geotextiel
  - Rijnplaten kunststof f.b.v. parkeerplaatsen 4x1m op bestaand maaiveld
  - Betonplaten/Puinverharding
  - Geen rijplaten, dagelijks onderhoud
  - Zand
  - Houtsnippers
  - Bestaande wegverharding
  - Bestaande halfverhardingsweg
  - Toegangshok met slot en schoren (middels buizen in de grond of standaard schoren)
  - Toegangshok percelen
  - Duiker
  - Mantelbuis, locatie nader te bepalen
  - Hoogteportaal
  - Afrastering bouwhekken
  - Afrastering wolverend
  - Afrastering stroomdraad
  - Afrastering schapen
  - Afrastering palen met dubbele gladraad
  - Afrastering bouwhekken voor toegangshokken met vleugels naar bestaande weg
  - Amfibischerm aan niet-wegzijde van de parkeerplaatsen
  - Stroomlint en palen

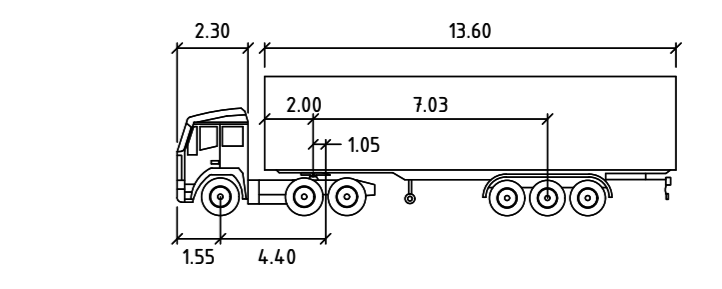

**Trekker oplegger**

Parameter	Value	Unit
Tractor Width	2.50	Lock to Lock Time
Trailer Width	2.50	Steering Angle
Tractor Track	2.43	Articulating Angle
Trailer Track	2.43	Vehicle body color
		Vehicle path
		Vehicle fire paths

Verhard oppervlak op tekening is het minimaal verhard oppervlak dat middels rijplaten 10.00 m x 1.80 m zal worden gerealiseerd. In bochten en verbredingen/versmallingen zal dit tragsgewijs verliezen.

0.1 10/04/2024		Eerste uitgave UD 1.0 f.b.v. aanvraag vergunning	
Wp	Definitief	Wp	Wp
<b>UITVOERINGSONTWERP</b>			
<b>BBB380kV Opwaarderen verbinding 380kV</b>			
Ontwerp Bouwwegen, Werkterreinen en Lierlofstelplaatsen - Mastlocatie 009			
Situatietekening			
Tracé Maasbracht-Eindhoven			
Mast 009			
opgesteld	zpr	ed	blad nr. 005 van 133 (bladen)
gecontroleerd	zpr	ed	formaat A0
geautoriseerd	zpr	ed	schaal 1:200
<b>DEFINITIEF</b>		versie	04.2302758-003032
		22	23