




- Legenda**
- Bestaande foestand
 - Bestaande K&L tracé
 - Perceelgrens
 - Rijplaten A op maaiveld
 - Rijplaten B op zand 20 cm
 - Rijplaten C op zand 30 cm
 - Rijplaten E op houtsnippers 20 cm
 - Rijplaten F op houtsnippers 30 cm
 - Rijplaten G op geotextiel
 - Rijplaten kunststof f.b.v. parkeerplaatsen 4x1m op bestaand maaiveld
 - Betonplaten/Puinverharding
 - Geen rijplaten, dagelijks onderhoud
 - Zand
 - Houtsnippers
 - Bestaande wegverharding
 - Bestaande halfverhardingsweg
 - Toegangshek met slot en schoren (middels buizen in de grond of standaard schoren)
 - Toegangshek percelen
 - Duiker
 - Mantelbuis, locatie nader te bepalen
 - Hoogteportaal
 - Afrastering bouwhekken
 - Afrastering walfwerend
 - Afrastering stroomdraad
 - Afrastering schapen
 - Afrastering palen met dubbele gladddraad
 - Afrastering bouwhekken voor toegangshekken met vleugels naar bestaande weg
 - Amfibischerm aan niet-wegzijde van de parkeerplaatsen
 - Stroomlint en palen

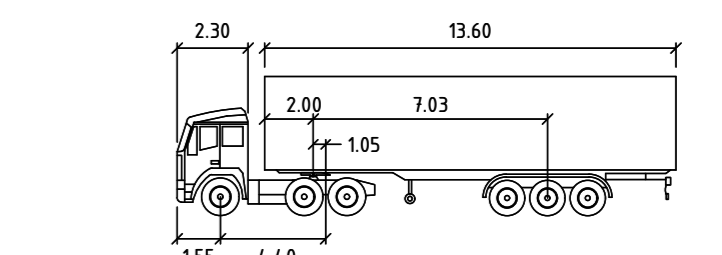

Trekker oplegger

	metrs		
Tractor Width	2.50	Lock to Lock Time	: 6.0
Trailer Width	2.50	Steering Angle	: 22.6
Tractor Track	2.43	Articulating Angle	: 39.8
Trailer Track	2.43	Vehicle body color	: Green
		Vehicle path	: Magenta
		Vehicle fire paths	: Blue

Verhard oppervlak op tekening is het minimaal verhard oppervlak dat middels rijplaten 10.00 m x 1.80 m zal worden gerealiseerd. In bochten en verbredingen/versmallingen zal dit tragsgewijs verlopen.

UITVOERINGSONTWERP	
BBB380kV Opwaarderen verbinding 380kV	
Ontwerp Bouwwegen, Werkterreinen en Lierlofstelplaatsen - Mastlocatie 011	
Situatietekening Tracé Maasbracht-Eindhoven	
Mast 011	
opgesteld	znr. ed. blad nr. 011 van 133(bladen)
gecontroleerd	znr. ed. formaat A0
geautoriseerd	znr. ed. schaal 1:200
DEFINITIEF	
versie 1.0	
nummer 042302758-003034	