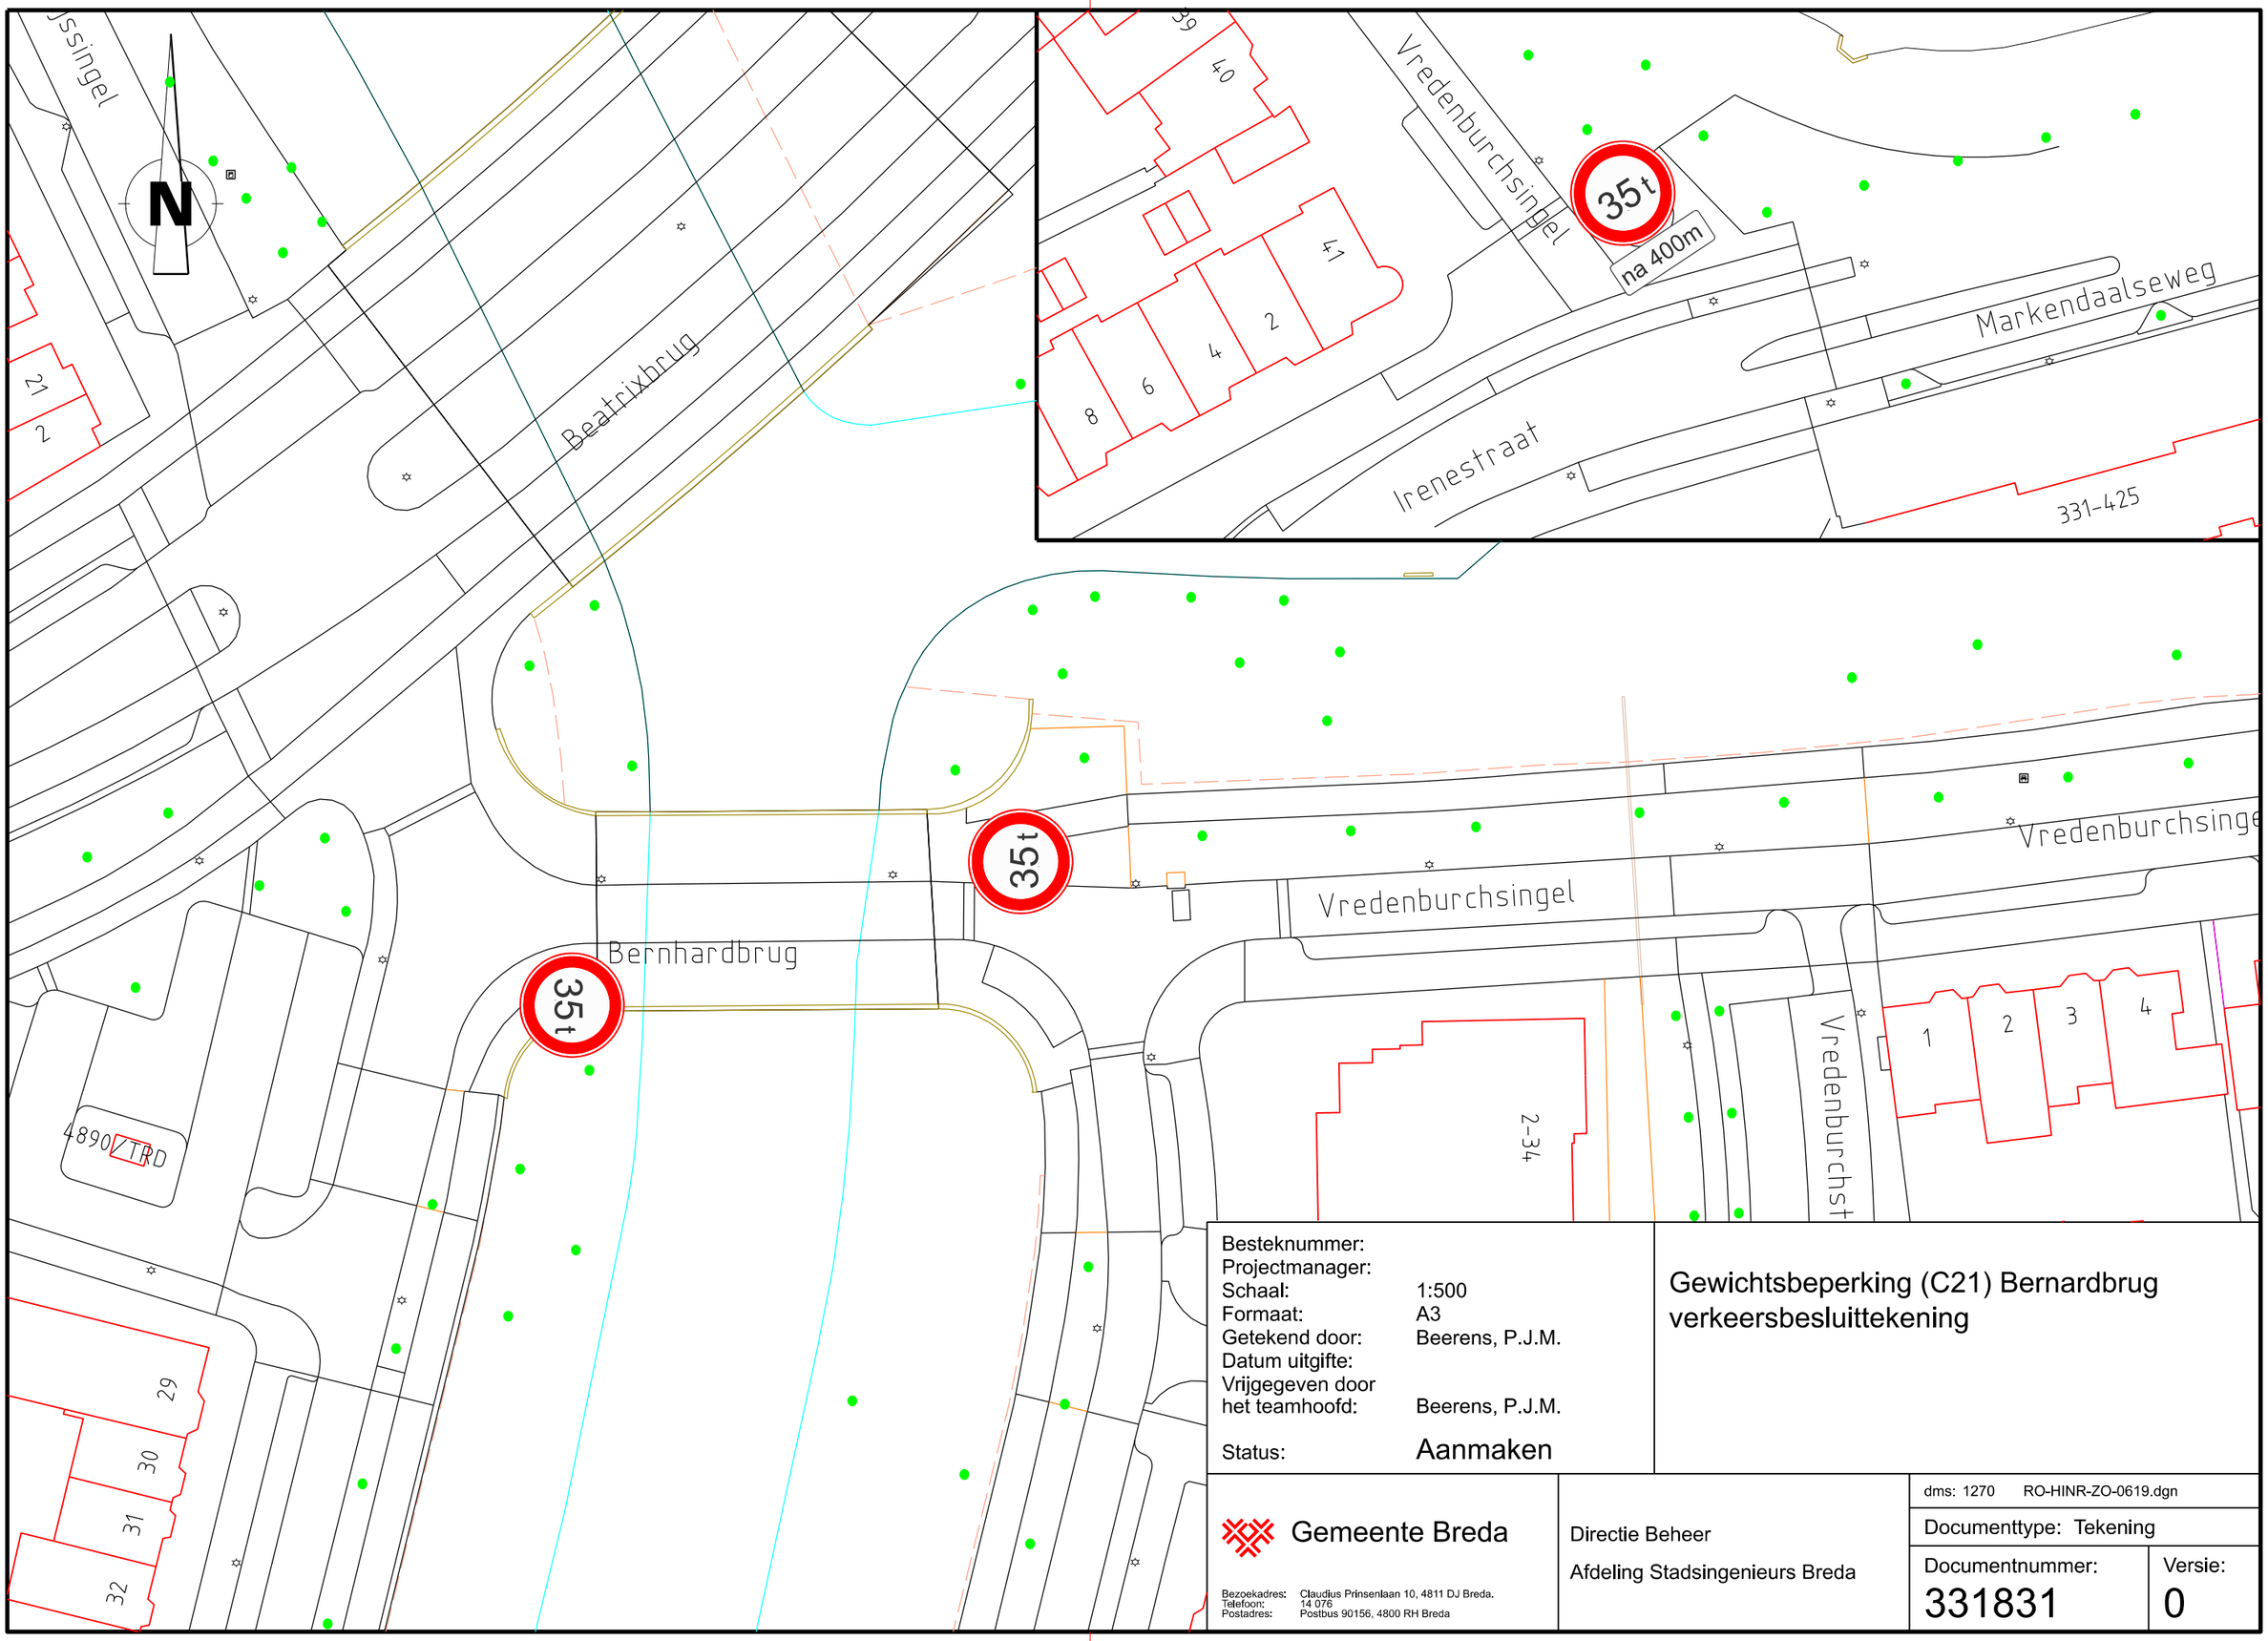

Besteknummer:		Gewichtsbeperking (C21) Bernardbrug verkeersbesluittekening
Projectmanager:		
Schaal:	1:500	
Formaat:	A3	
Getekend door:	Beerens, P.J.M.	
Datum uitgifte:		
Vrijgegeven door het teamhoofd:	Beerens, P.J.M.	
Status:	Aanmaken	

Gemeente Breda

Bezoekadres: Claudius Prinsenlaan 10, 4811 DJ Breda.
Telefoon: 14 076
Postadres: Postbus 90156, 4800 RH Breda

Directie Beheer

Afdeling Stadsingenieurs Breda

dms: 1270 RO-HINR-ZO-0619.dgn

Documenttype: Tekening

Documentnummer: 331831

Versie: 0