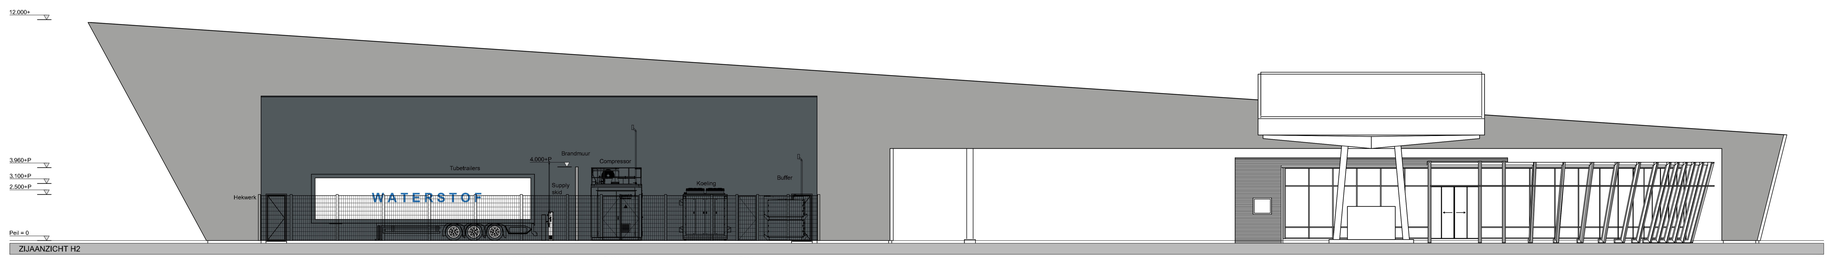

MATERIALEN EN KLEUREN		
H2 installatie		
Hekwerk rondom installatie	Sijdenhekwerk met poorten	Zwart
Brandmuur	Prefab beton	Betongrijs
Aanrijdbeveiliging tubetrailers	Staal, gevuld met beton	Rood, wit
H2 compressor / unit	Container, unit	Antraciet (kleur zoals achterliggende gebouwen)
H2 koeling	Stalen unit	Antraciet (kleur zoals achterliggende gebouwen)
H2 buffer 350 bar	Staal	Staal, gegalvaniseerd
H2 buffer 700 bar	Staal	Staal, gegalvaniseerd
H2 supply skid	Staal	RVS
H2 dispensers	Metalen bepleting	Wit, met halsetjij bestikkering
Truck EV		
Aanrijdbeveiliging EV laders	Beton	Betongrijs
EV laders	Metalen bepleting	Wit, met halsetjij bestikkering

VOORLOPIG ONTWERP

Datum wijziging D	
Datum wijziging C	
Datum wijziging B	
Datum wijziging A	

Project:
TotalEnergies tankstation Tiel
De Prinsenhof 2 4004 LN Tiel

Onderwerp:
Situatietekening
Principe aanzichten
-

Datum : 15-02-2023
Afdeling : CTP
Project: R. Ossewaarde

HvD

Werknummer: PR22554188
Blad: VO-B201
Formaat: A0
Schaal: 1:100

ContrAll

Kleine Fluitersweg 253
Postbus 525
7300 AM APELDOORN
Tel.: 055 - 5781350
Fax: 055 - 5781351

File: Directory:

Copyright ContrAll projektmaatsatie B.V.- Apeldoorn