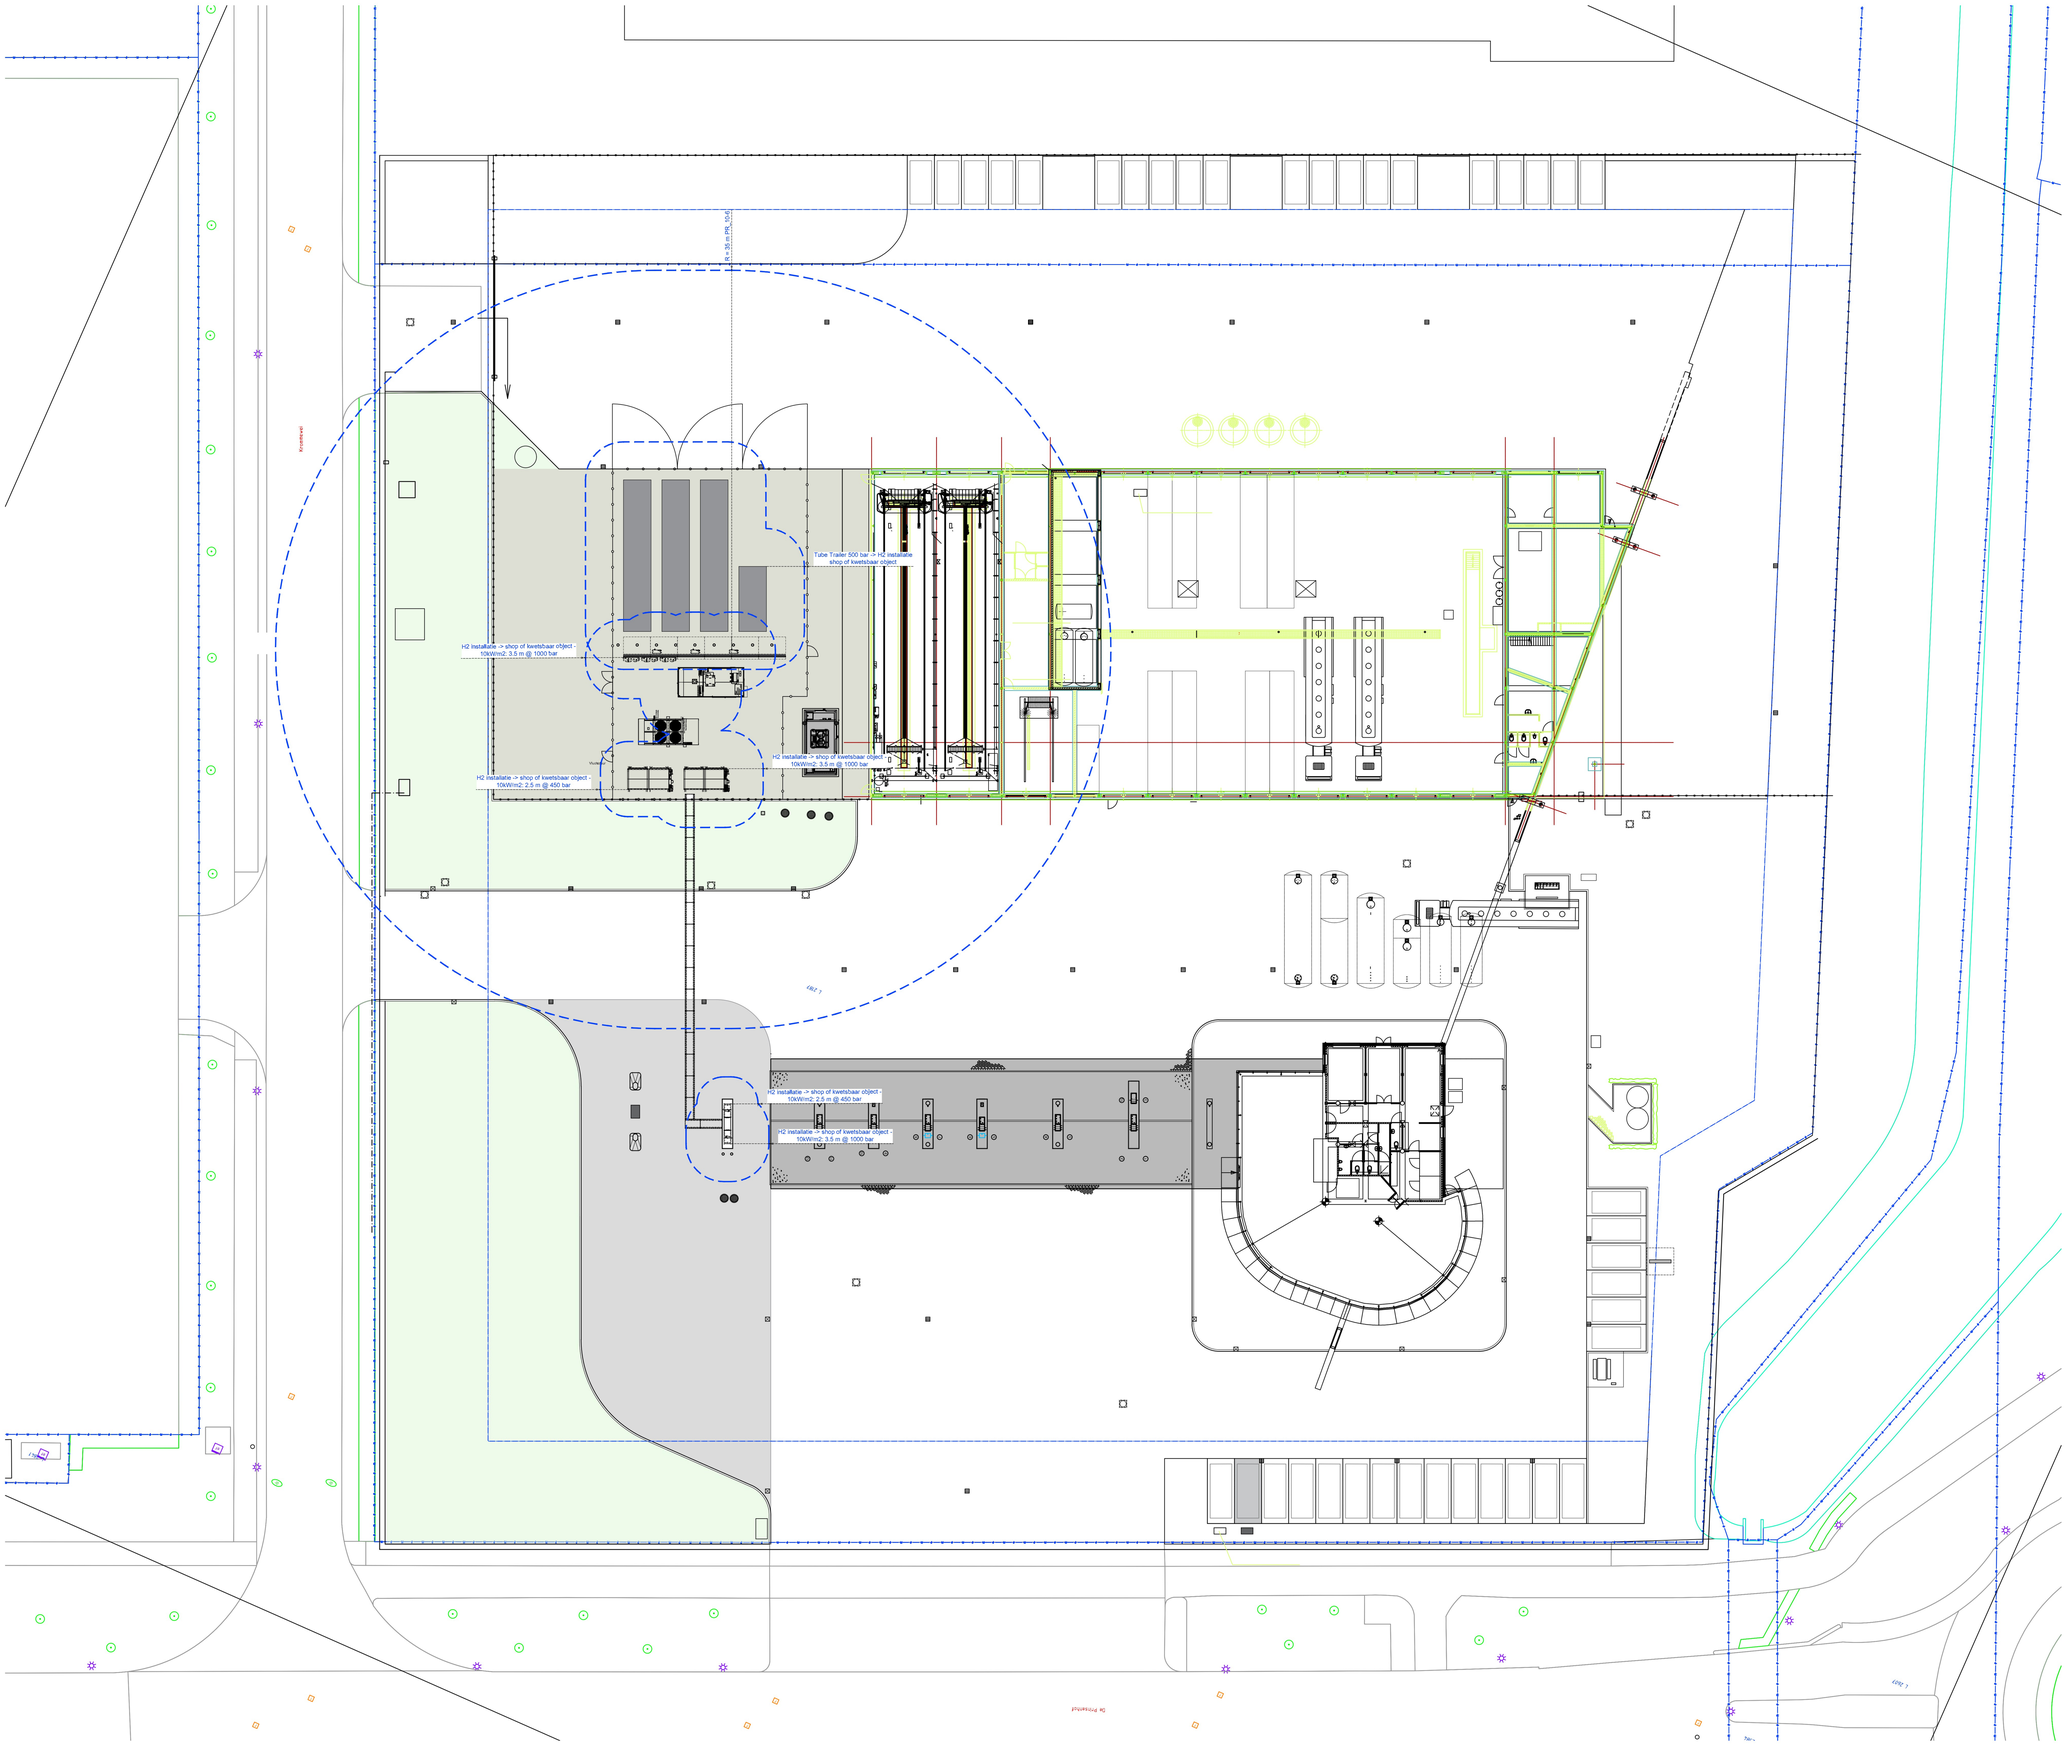

RENVOOI

VERKLARING POMP-TANK:

DT1	Dieseltank 1	ondergronds	met een inhoud van 50 m3	
DT2	Dieseltank 2	ondergronds	met een inhoud van 30 m3	gecompartimenteerd
Ex98T	Excellium 98 tank	ondergronds	met een inhoud van 20 m3	gecompartimenteerd
ET	Euro 95 tank	ondergronds	met een inhoud van 40 m3	
AdBT	AdBluetank	ondergronds	met een inhoud van 20 m3	
HVOT	HVO 100 tank	ondergronds	met een inhoud van 20 m3	gecompartimenteerd
PT	Petroleumtank	ondergronds	met een inhoud van 10 m3	gecompartimenteerd

D	Afgifte Diesel
Ex98	Afgifte Excellium 98
E95	Afgifte Euro 95
AdB	Afgifte AdBlue
P	Afgifte Petroleum
HVO100	Afgifte HVO100
CNG	Afgifte CNG
ad	Aansluitpunt dampretour
kb+ap	Meetpunt kathodische bescherming + Aardpunt tankwagen
TO	Tankontluchting
VP	Vuilputenbak

VERKLARING WATERAFVOER:

cp	Controleput
gl/o	Afvoergoot aangesloten op olie- en benzineafscheider
hwa	Hemelwaterafvoer
ob	Olie- en benzineafscheider + slibvangput
sk	Straatkolk
tk	Trottoirkolk
	HDPE leidingwerk
	HWA PVC leidingwerk
	VWA PVC leidingwerk

VERKLARING TERREININRICHTING:

k.	Luifelkolom
ns	Noodstop
OPT	Betaalautomaat
pb	Poederblusser
PR	Prijzenbord
afb	Afvalbak
BK	Ondergrondse brandkraan
1	Pompnummering
	Erfgrens

VERKLARING WATERSTOF

		Inhoud (liter)	druk (bar)	massa (kg)
H2-B1-350	Waterstof bufferopslag	2.700 liter	520 bar	88 kg
H2-B2-350	Waterstof bufferopslag	2.700 liter	520 bar	88 kg
H2-B3-700	Waterstof bufferopslag	900 liter	950 bar	73,4 kg
H2-B4-700	Waterstof bufferopslag	900 liter	950 bar	73,4 kg

H2-C	Waterstof compressor, station module, interne bufferopslag (max 950 bar / 5 kg)
H2-CI	Koel unit (max 950 / 5 kg)
H2-AP-1	Waterstof aansluitpaneel
H2-AP-2	Waterstof aansluitpaneel
H2-AP-3	Waterstof aansluitpaneel
H2-Tr-1	Waterstof tubetrailer (t1-max 500 bar / 1129kg)
H2-Tr-2	Waterstof tubetrailer (t2-max 500 bar / 1129kg)
H2-Tr-3	Waterstof tubetrailer wisselplaats (t3-max 500 bar / 0kg)
H2-Tr-4	Waterstof tubetrailer voor H2 distributie (T4-max 500 bar / 532kg)
H2-350	Waterstof afleverslang 350 bar voor vrachtverkeer
H2-700	Waterstof afleverslang 700 bar voor personenwagens
H2-SS	Waterstof Smart Switch
Lgt	Leidinggoot

VERKLARING TERREIN:

	Hekwerk
ab	aanrijdbeveiliging
arb	aanrijdbeveiliging beton

Leidingwerk pomptank installatie en bedrijfsriolering gebaseerd op tekeningen derden.

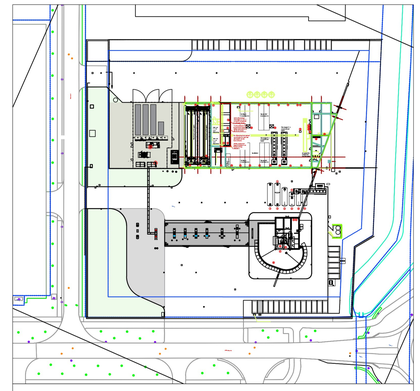

Kadastrale situatie

Kadastrale gemeente: Tiel
Sectie: L
Nummer: 2187
Schaal: 1:1000

VOORLOPIG ONTWERP

Datum wijziging D			
Datum wijziging C	28-09-2023	Update layout	RG
Datum wijziging B	30-03-2023	Diverse wijzigingen t.b.v. vergunningsaanvraag	RG
Datum wijziging A	21-02-2023	Aanpassingen check Resalto	RG

Project:
TotalEnergies tankstation Tiel
De Prinsenhof 2 4004 LN Tiel

Onderwerp:
Situatietekening
voorstel H2
Veiligheidscontouren

Getekend :
Datum : 15-02-2023
Afdeling : CTP
Projectl. : R. Ossewaarde

Werknummer: PR22554188
Blad: VO-B103
Formaat: A0
Schaal: 1:200

ContrAll
Kleine Fluitersweg 253
Postbus 525
7300 AM APELDOORN
Tel.: 055 - 5781350
Fax: 055 - 5781351

File: Directory:

Copyright ContrAll projektrealisatie B.V. Apeldoorn