



het leggen van glasvezelkabel in en nabij regionale waterkering DWK00860 thv kruising St. Antoiunedijk en de A17 te Oud-Gastel

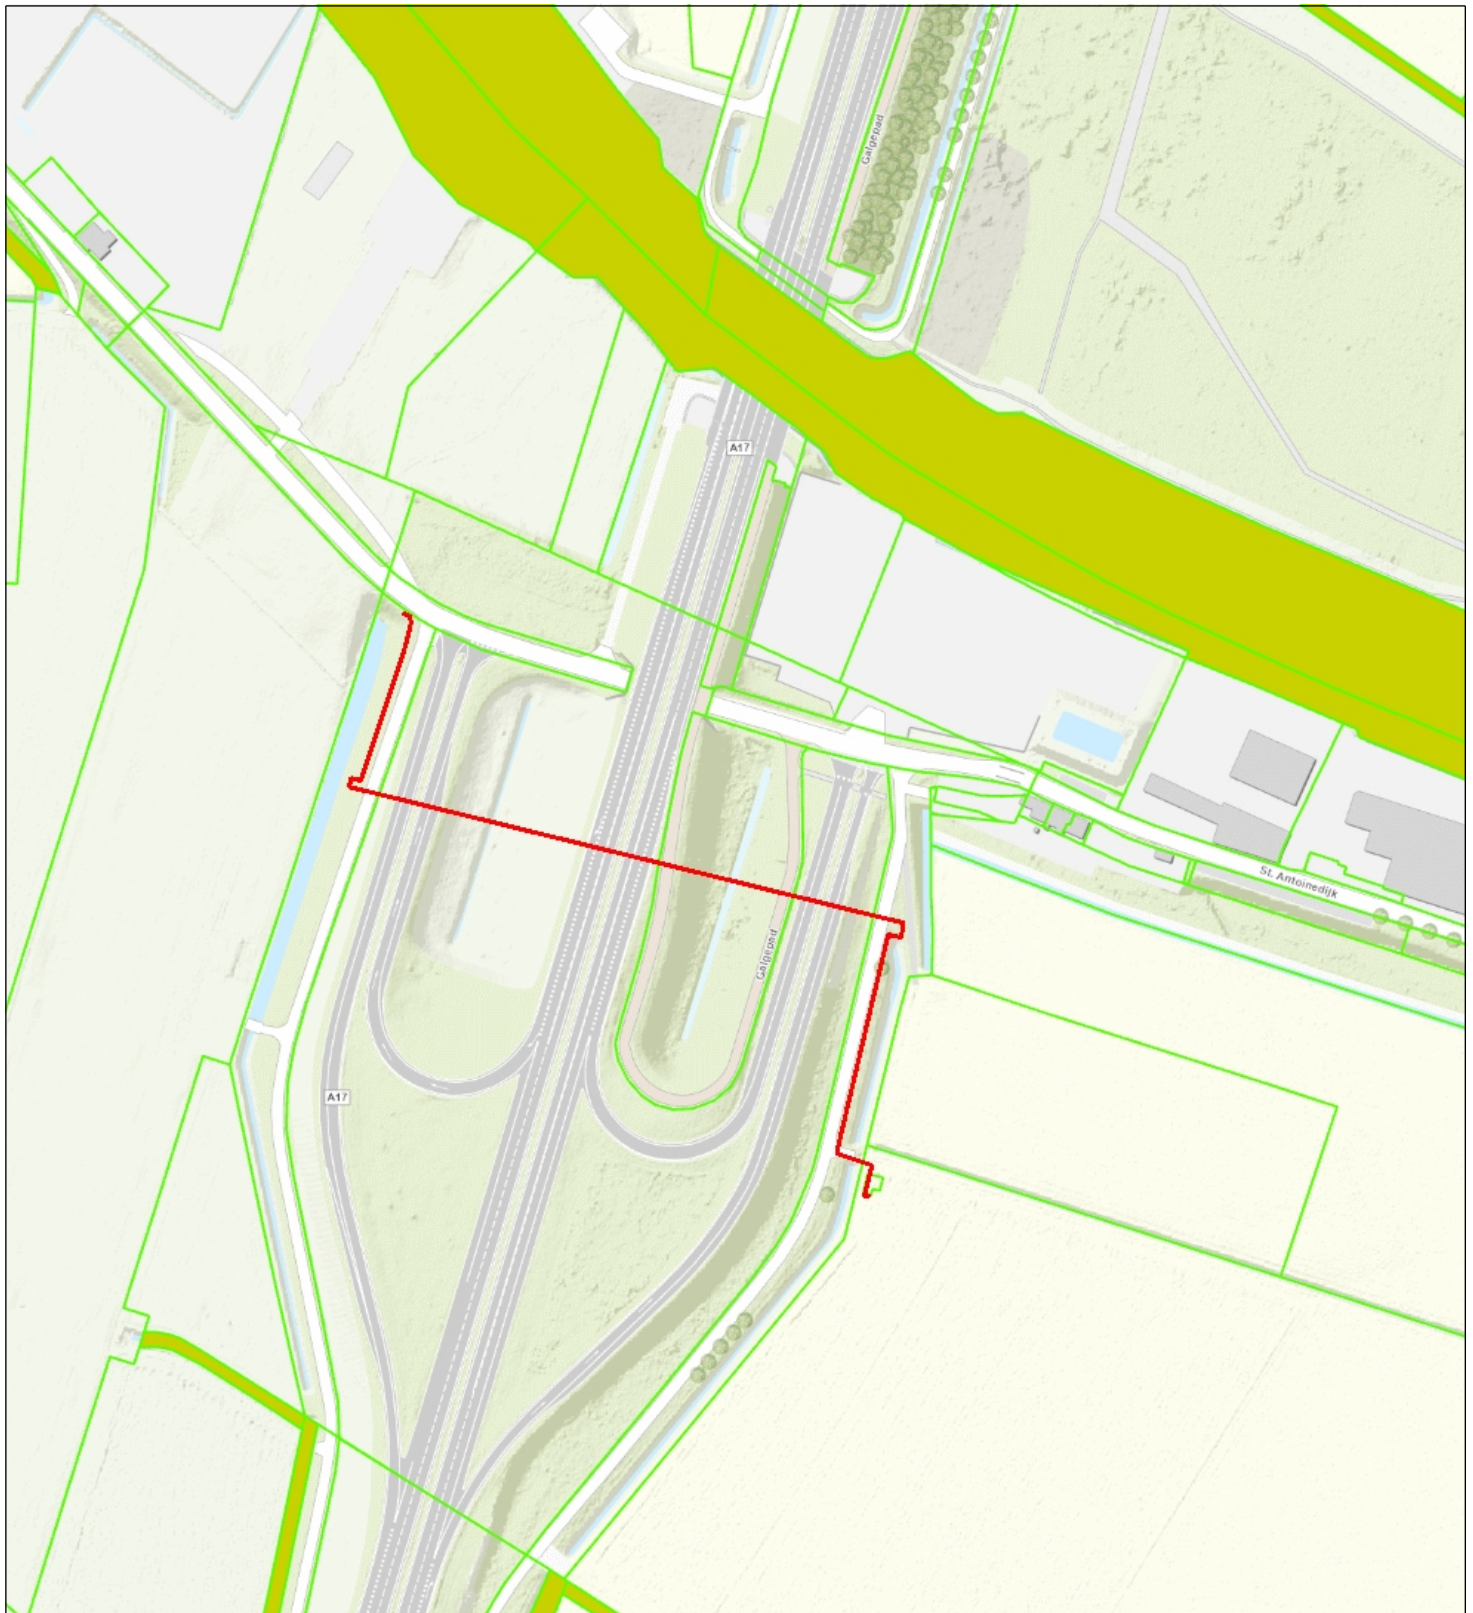

- Open zaken lijnen
- Percelen
- Eigendom waterschap
Topo



Waterschap
Brabantse Delta

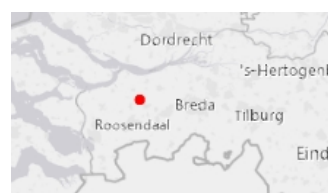

Naam/Proces:
0652772455-B

Datum: 08-07-2024

Formaat: A4

Schaal: 1:3,000