


**PALENPLAN**  
 ○ avegapalen  $\phi$  400  
 ⊕ avegapalen  $\phi$  450  
 □ paalpuntivo allen 11000 - NAP  
 Peil (bouwpeil) = 1600 + NAP

Alternatief palen:  
 geschroefde prefab betonpaal  $\phi$  290/350 (HPS) 11000 - NAP

**FUNDERINGSBALKEN**  
 in het werk gestorte betonbalken  
 400 x 500 mm. beton C20/25 XC3  
 basiswapening FeB500 volgens detail 1  
 bijlegwapening FeB500 zie overzicht

**RiOLERING**  
 hwa hemelwaterafv.  $\phi$ 80, infiltreren in bodem  
 VWA/DWA pvc  $\phi$ 125 kleur bruin aansluiten op gemeenteriool (2x)  
 met inspectieput op erfgrans


- AANSLUITDIAMETERS**
- b bad  $\phi$  75
  - wt wastafel  $\phi$  75
  - d douche  $\phi$  75
  - f fontein  $\phi$  50
  - t toilet  $\phi$  110
  - wm wasmachien  $\phi$  75
  - wp warmtepomp  $\phi$  75
  - a aanrecht  $\phi$  75
  - vw vaatwasser  $\phi$  75
  - stl standleiding  $\phi$  125
  - ont ontluchting  $\phi$  75
  - hwa hemelwater  $\phi$  80

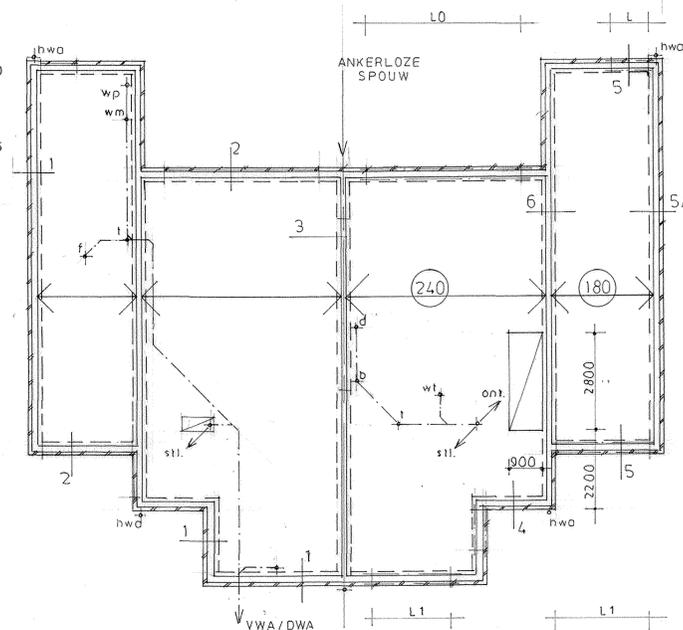


**BEGANE GRONDVLOER**  
 80 mm. afwerkvloer  
 220 mm. PS combinatievloer  
 Rc 3,7 m<sup>2</sup>/K/W.  
 vlg. tek. + berek. fabrikant  
 geventileerde kruipruimte  
 bodemafluiting 200 mm zuiver zand

**1<sup>o</sup> VERDIEPINGSVLOER**  
 60 mm. afwerkvloer  
 240 mm. breedplaatvloer  
 vlg. tek. + berek. fabrikant

**LATEIEN**  
 L0 UNP280 + L200.100.10 kopp. 150 h.o.h., oplegg. 250 mm.  
 L L100.100.10 + L100.100.10 niet kopp., oplegg. 150 mm.  
 L1 L150.100.10 + L150.100.10 niet kopp., oplegg. 150 mm.

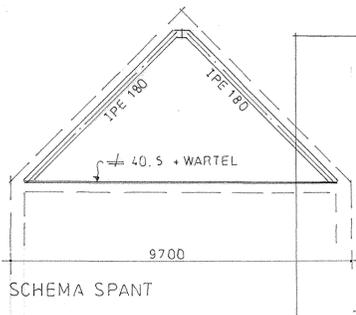


**PLAT DAK**  
 kunststof bedekking  
 afschotisolatie Rc 6,3 m<sup>2</sup>/K/W  
 180 mm. breedplaatvloer  
 vlg. tek. + berek. fabrikant

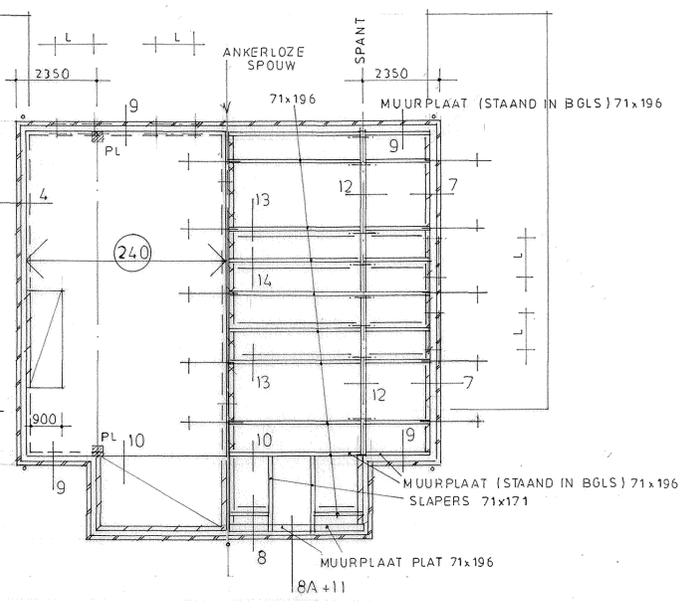

**2<sup>o</sup> VERDIEPINGSVLOER**  
 60 mm beton afwerkvloer  
 240 mm breedplaatvloer  
 vlg. tek. + berek. fabrikant  
 PL: puntlast: F g/p rep. 13/4 kN

**HELLEND DAK**  
 dakpannen stormpan 44  
 panlatten 25 x 28  
 dakplaat Unidek Aero 6.3 (o.g.)  
 kaphout: standaard vuren bouwhout

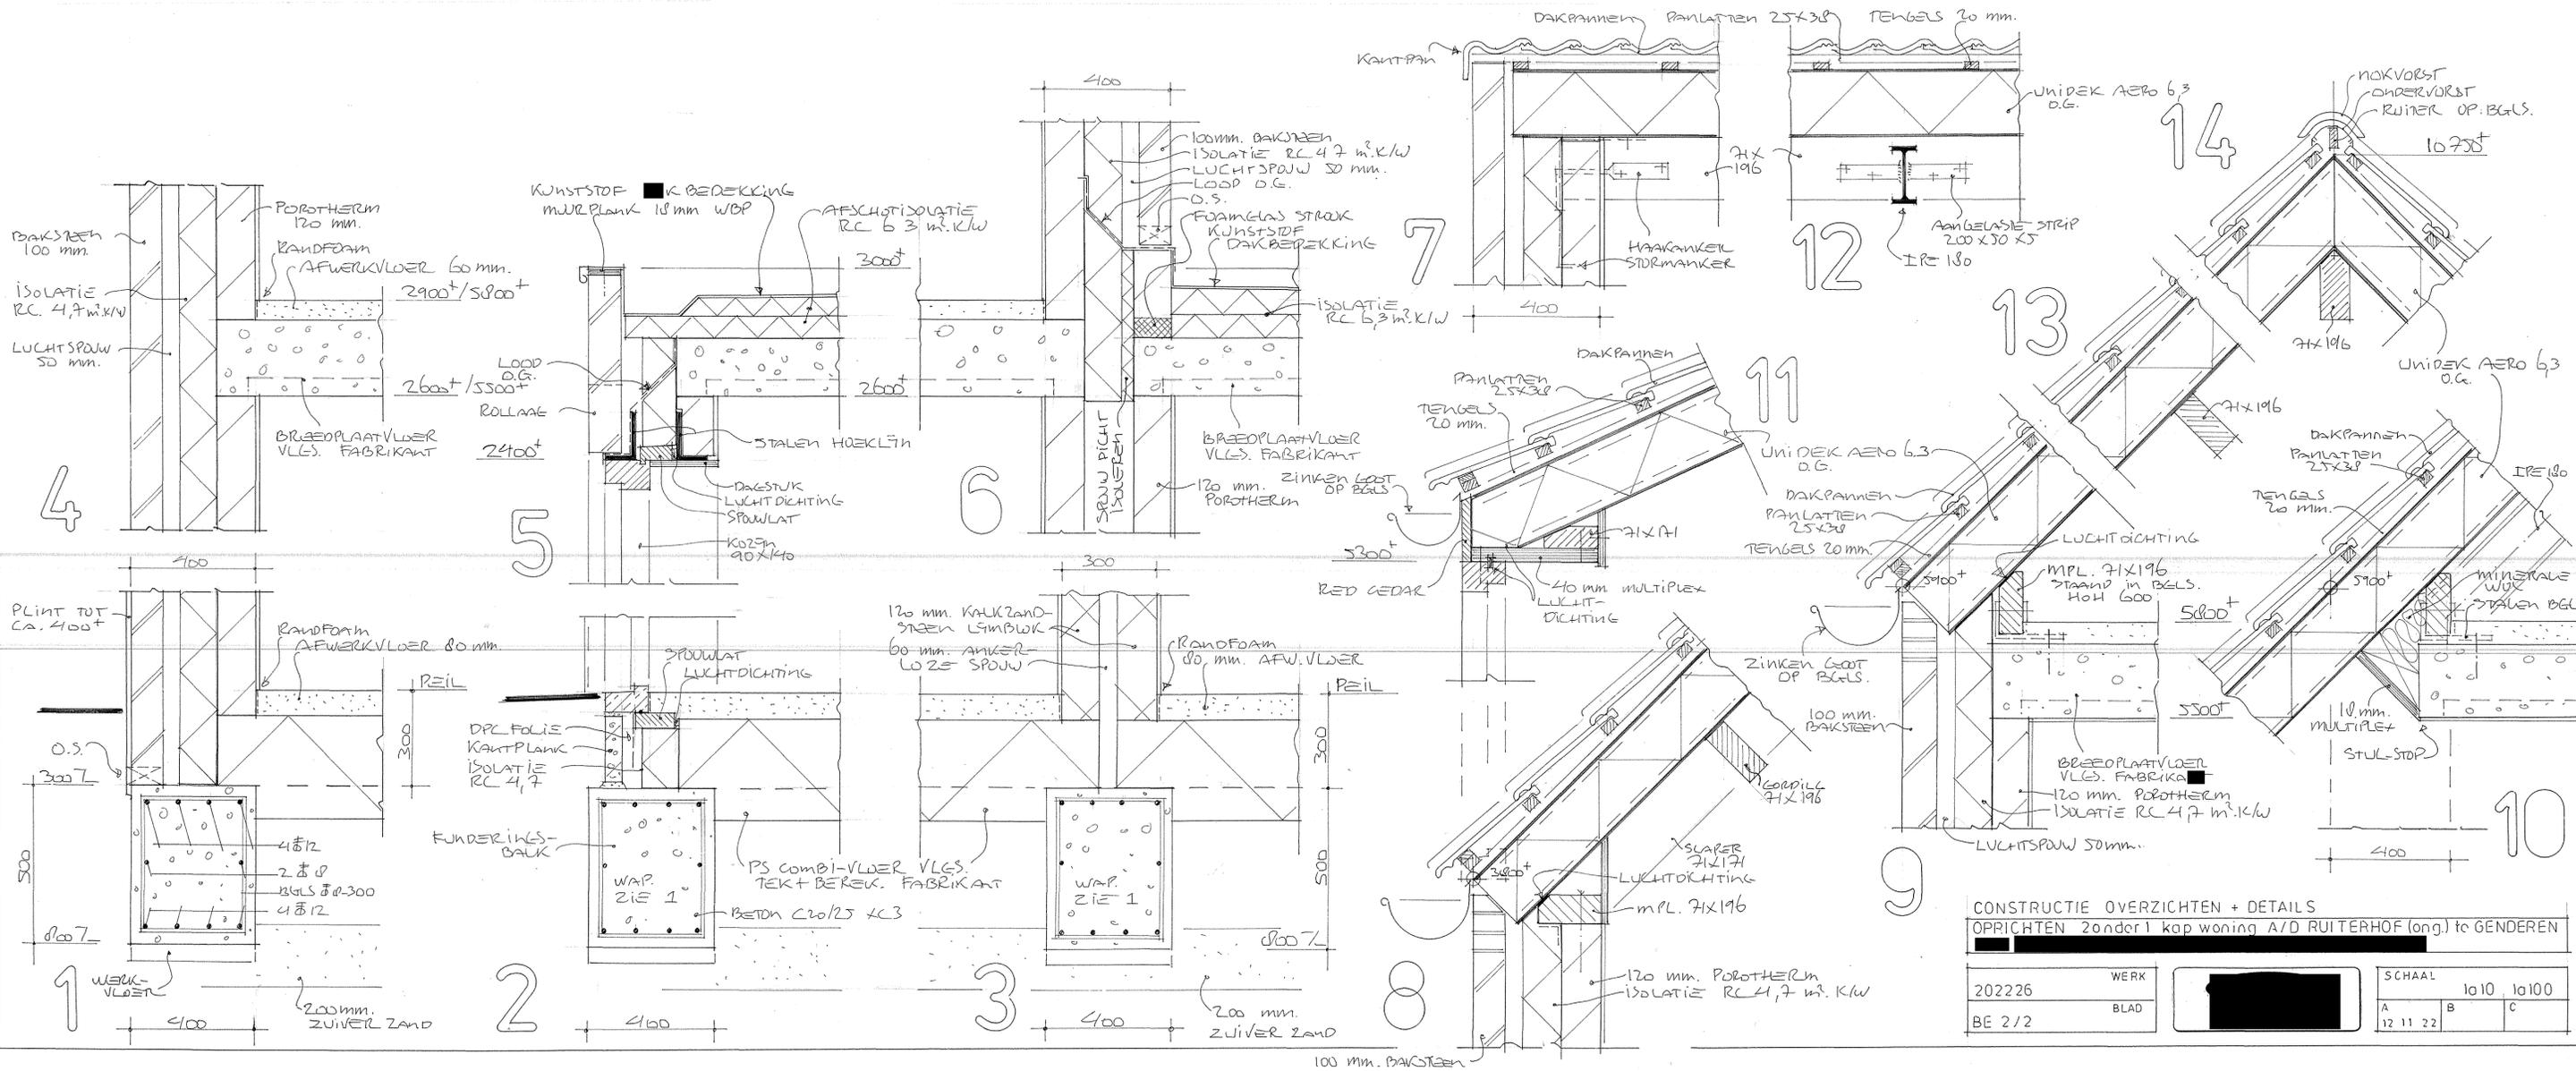

**CONSTRUCTIE OVERZICHTEN + DETAILS**  
 OPRICHTEN 2ondor1 kap woning A/D RUITERHOF (ong.) te GENDEREN

202226	WERK	[Redacted]	SCHAAL 1:10, 1:100		
BE 2/2	BLAD		A	B	C
			12	11	22