


werk. 22-112 projectnaam. Verbouw winkelpand aan de [REDACTED]
blad. D02 [REDACTED] te [REDACTED]
status. Voorlopig onderdeel. principe details

	naam	datum
get.	RSA	20231222
gew A.	RSA	20240112
gew B.		
afmeting:	A4 (210x297 mm)	schaal: 1a20

Op al onze opdrachten is van toepassing: 'De nieuwe Regeling 2011: Rechtsverhouding opdrachtgever-architect, ingenieur en adviseur DNR 2011'.




Nijverheidsstraat 1
7591 BM Denekamp
T. +31 541 76 90 49
E. info@architom.nl
I. www.architom.nl

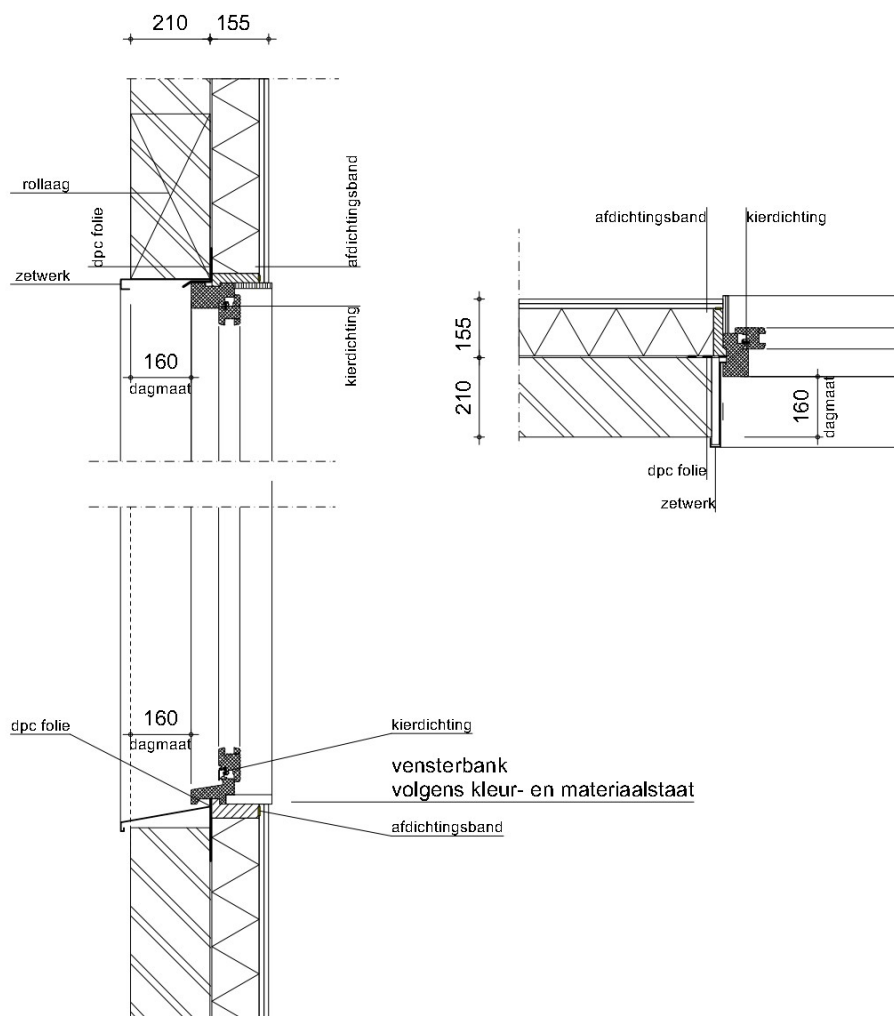

V.0.1.

dakconstructie: BESTAAND

- keramische pan BESTAAND
- panlatten BESTAAND
- sporen dakconstructie BESTAAND
- 125 mm isolatie, type n.t.b. NIEUW
- dampremmende folie
- plafondlatten 22x50/300 mm NIEUW
- 12 mm gipsplaat NIEUW
- stucadoorsafwerklaar NIEUW

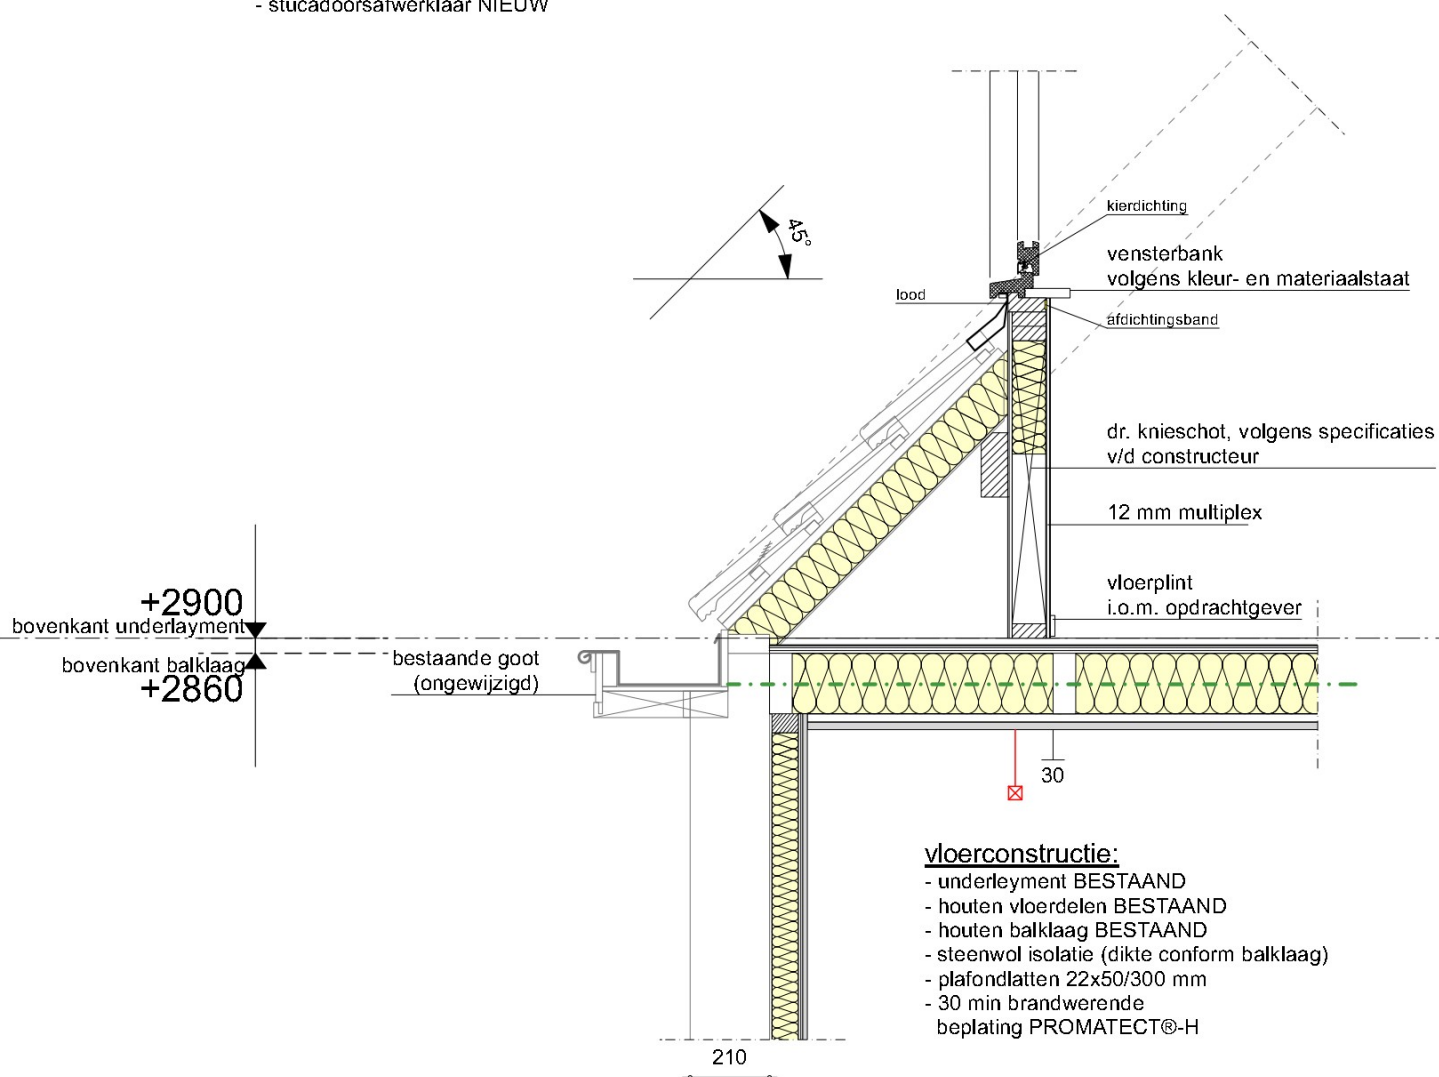

vloerconstructie:

- underlayment BESTAAND
- houten vloerdelen BESTAAND
- houten balklaag BESTAAND
- steenwol isolatie (dikte conform balklaag)
- plafondlatten 22x50/300 mm
- 30 min brandwerende beplating PROMATECT®-H

buitenwandconstructie: BESTAAND

- steens metselwerk
- houten stijl-/ regelwerk 50x70 mm, h.o.h. 400mm NIEUW
- 70 mm isolatie, type n.t.b. NIEUW
- 11 mm OSB-beplating NIEUW
- 12 mm gipsplaat NIEUW
- stucadoorsafwerklaar NIEUW


V.1.1.

dakconstructie:

- EPDM dakbedekking
- 18 mm underlayment
- panlatten BESTAAND
- houten balklaag volgens de berekening en tekening van de constructeur
- 120 mm isolatie, type n.t.b
- dampremmende folie
- plafondlatten 22x50/300 mm
- 12 mm gipsplaat
- stucadoorsafwerklaar


dakconstructie: BESTAAND

- keramische pan BESTAAND
- panlatten BESTAAND
- sporen dakconstructie BESTAAND
- 125 mm isolatie, type n.t.b. NIEUW
- dampremmende folie
- plafondlatten 22x50/300 mm NIEUW
- 12 mm gipsplaat NIEUW
- stucadoorsafwerklaar NIEUW

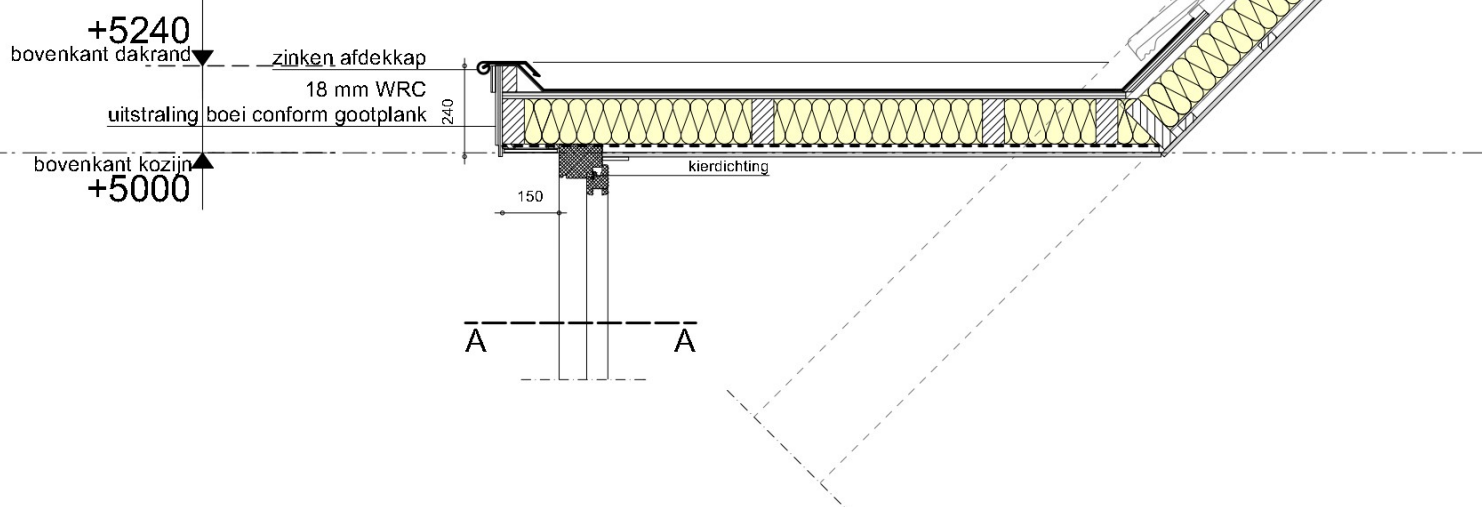

wangconstructie:

- 18x115 mm kraalschroten horizontaal gemonteerd
- ruwe regels 22x100/ 200 mm
- element bestaande uit:
 - * 3 laags, kruisgeweven, mandragende- en vochtregulerende folie
 - * houten stijl- en regelwerk volgens de berekening en tekening van de constructeur
 - * 120 mm isolatie, type n.t.b
 - * dampremmende folie
 - * 12,5 mm fermacell

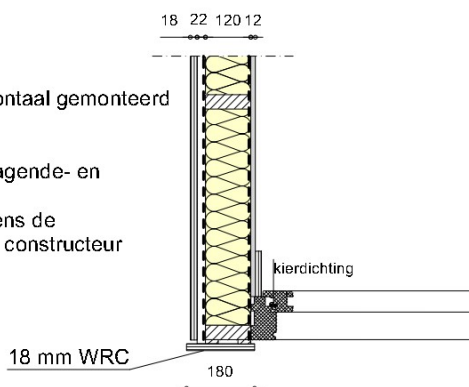

snede A-A

V.1.2