


Kruispunt Beijlkenweg - Oirsbekerweg

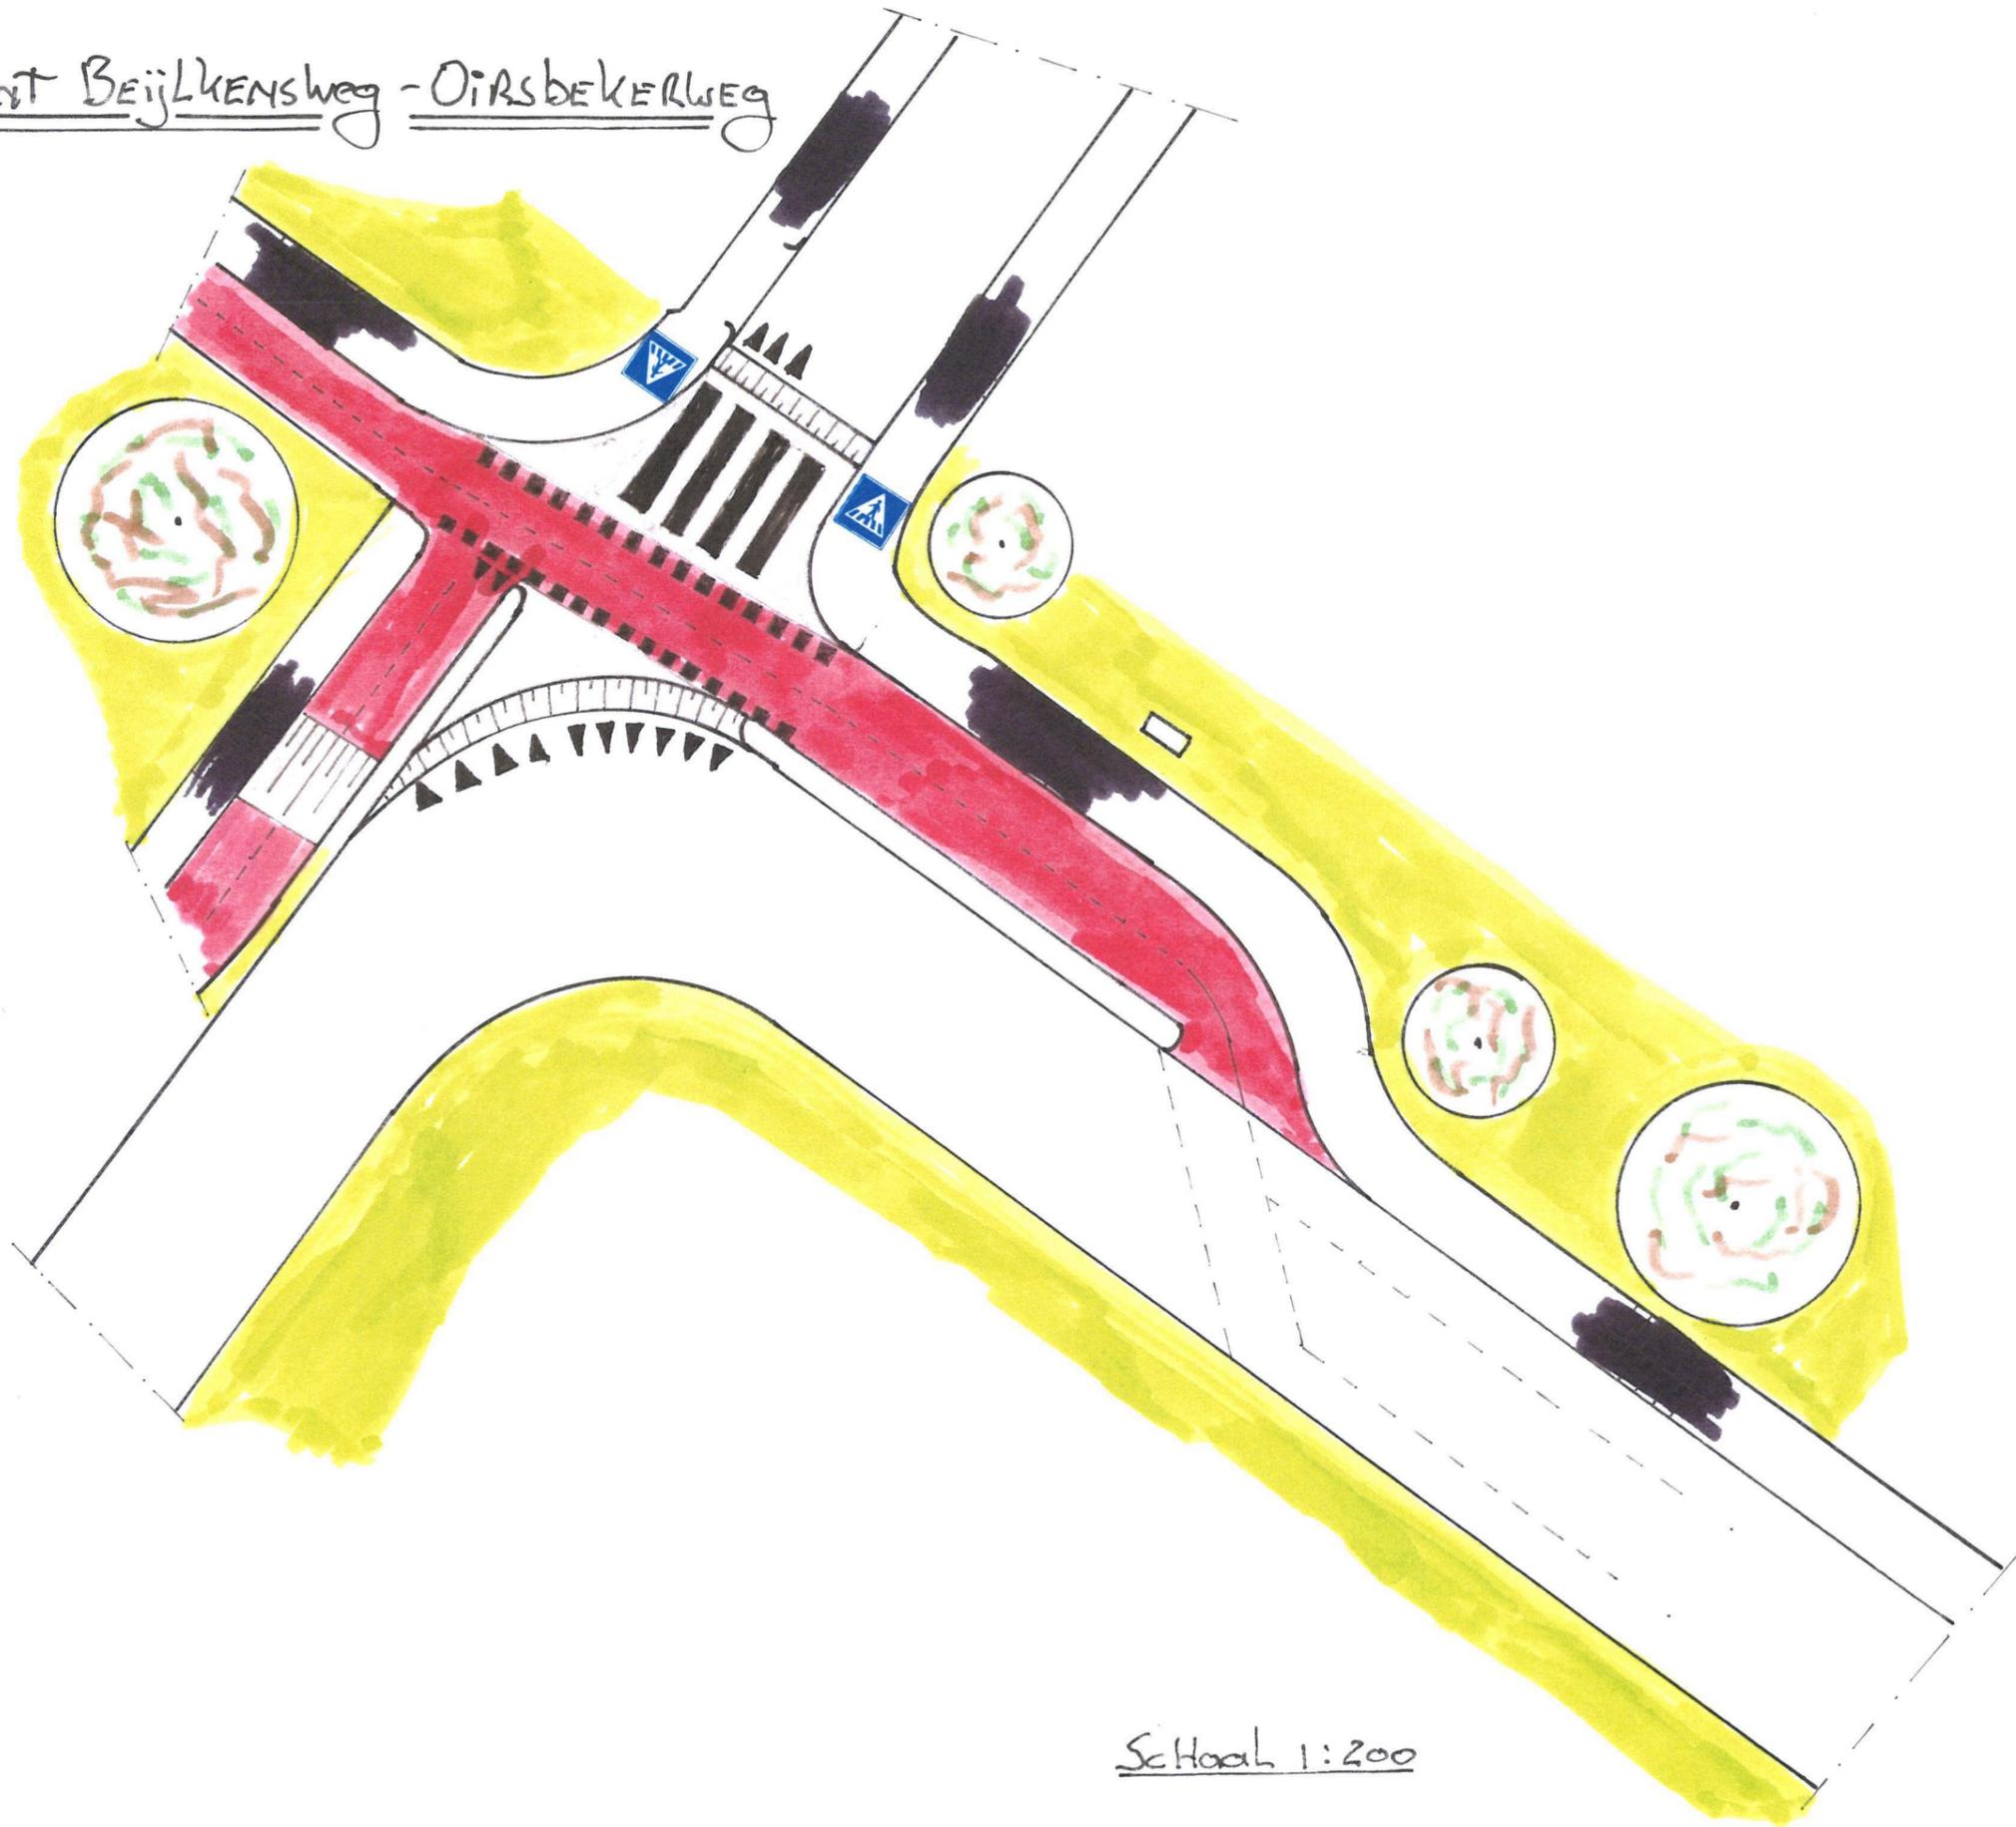

Schaal 1:200