


realiseren van een derde dam met duiker in b-water OWL03532
thv Paalstraat 16 te De Moer in de gemeente Loon op Zand

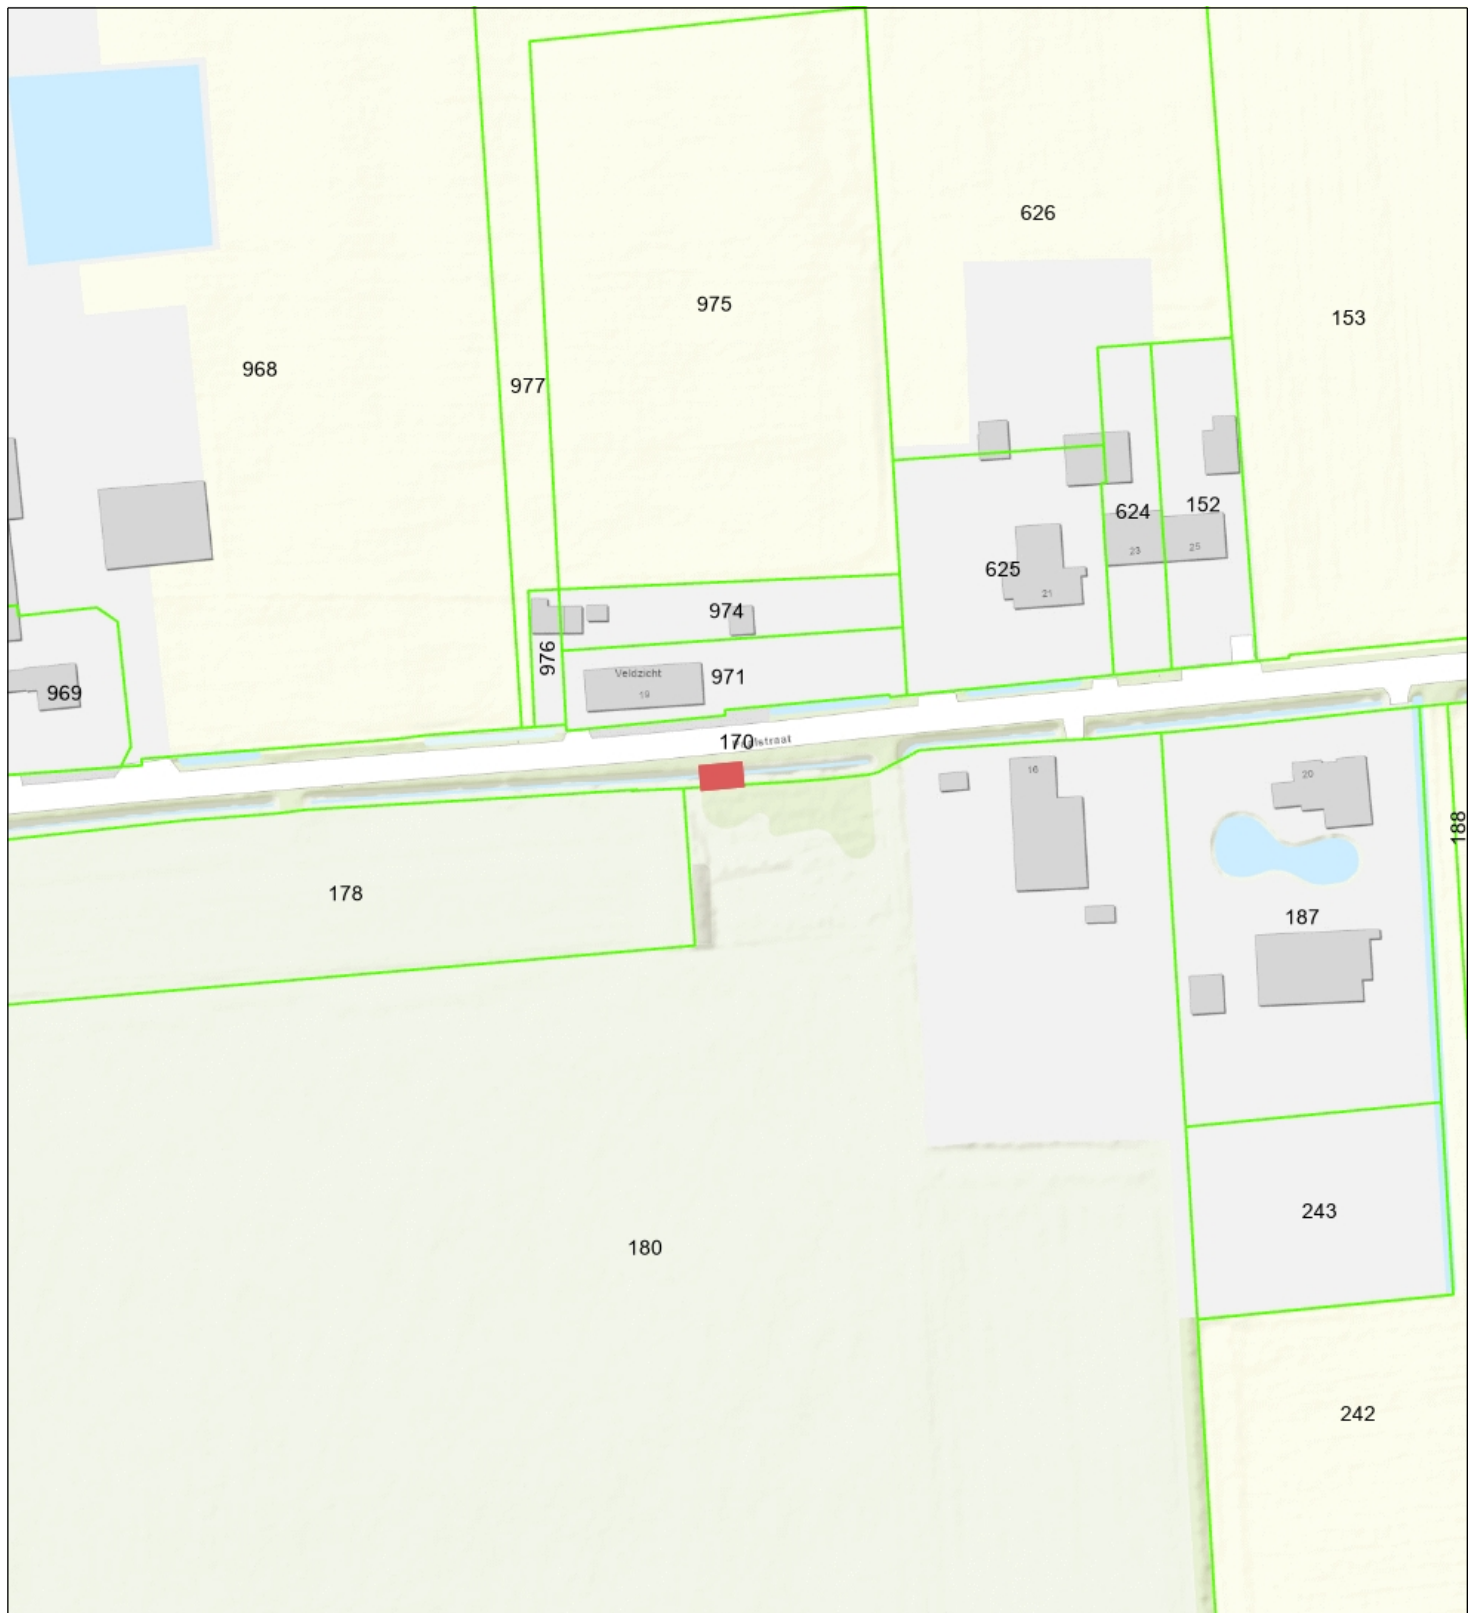

 Percelen
 Topo



 Waterschap
Brabantse Delta



Naam/Proces:
0652780397-B

Datum: 10-07-2024

Formaat: A4

Schaal: 1:1,500