



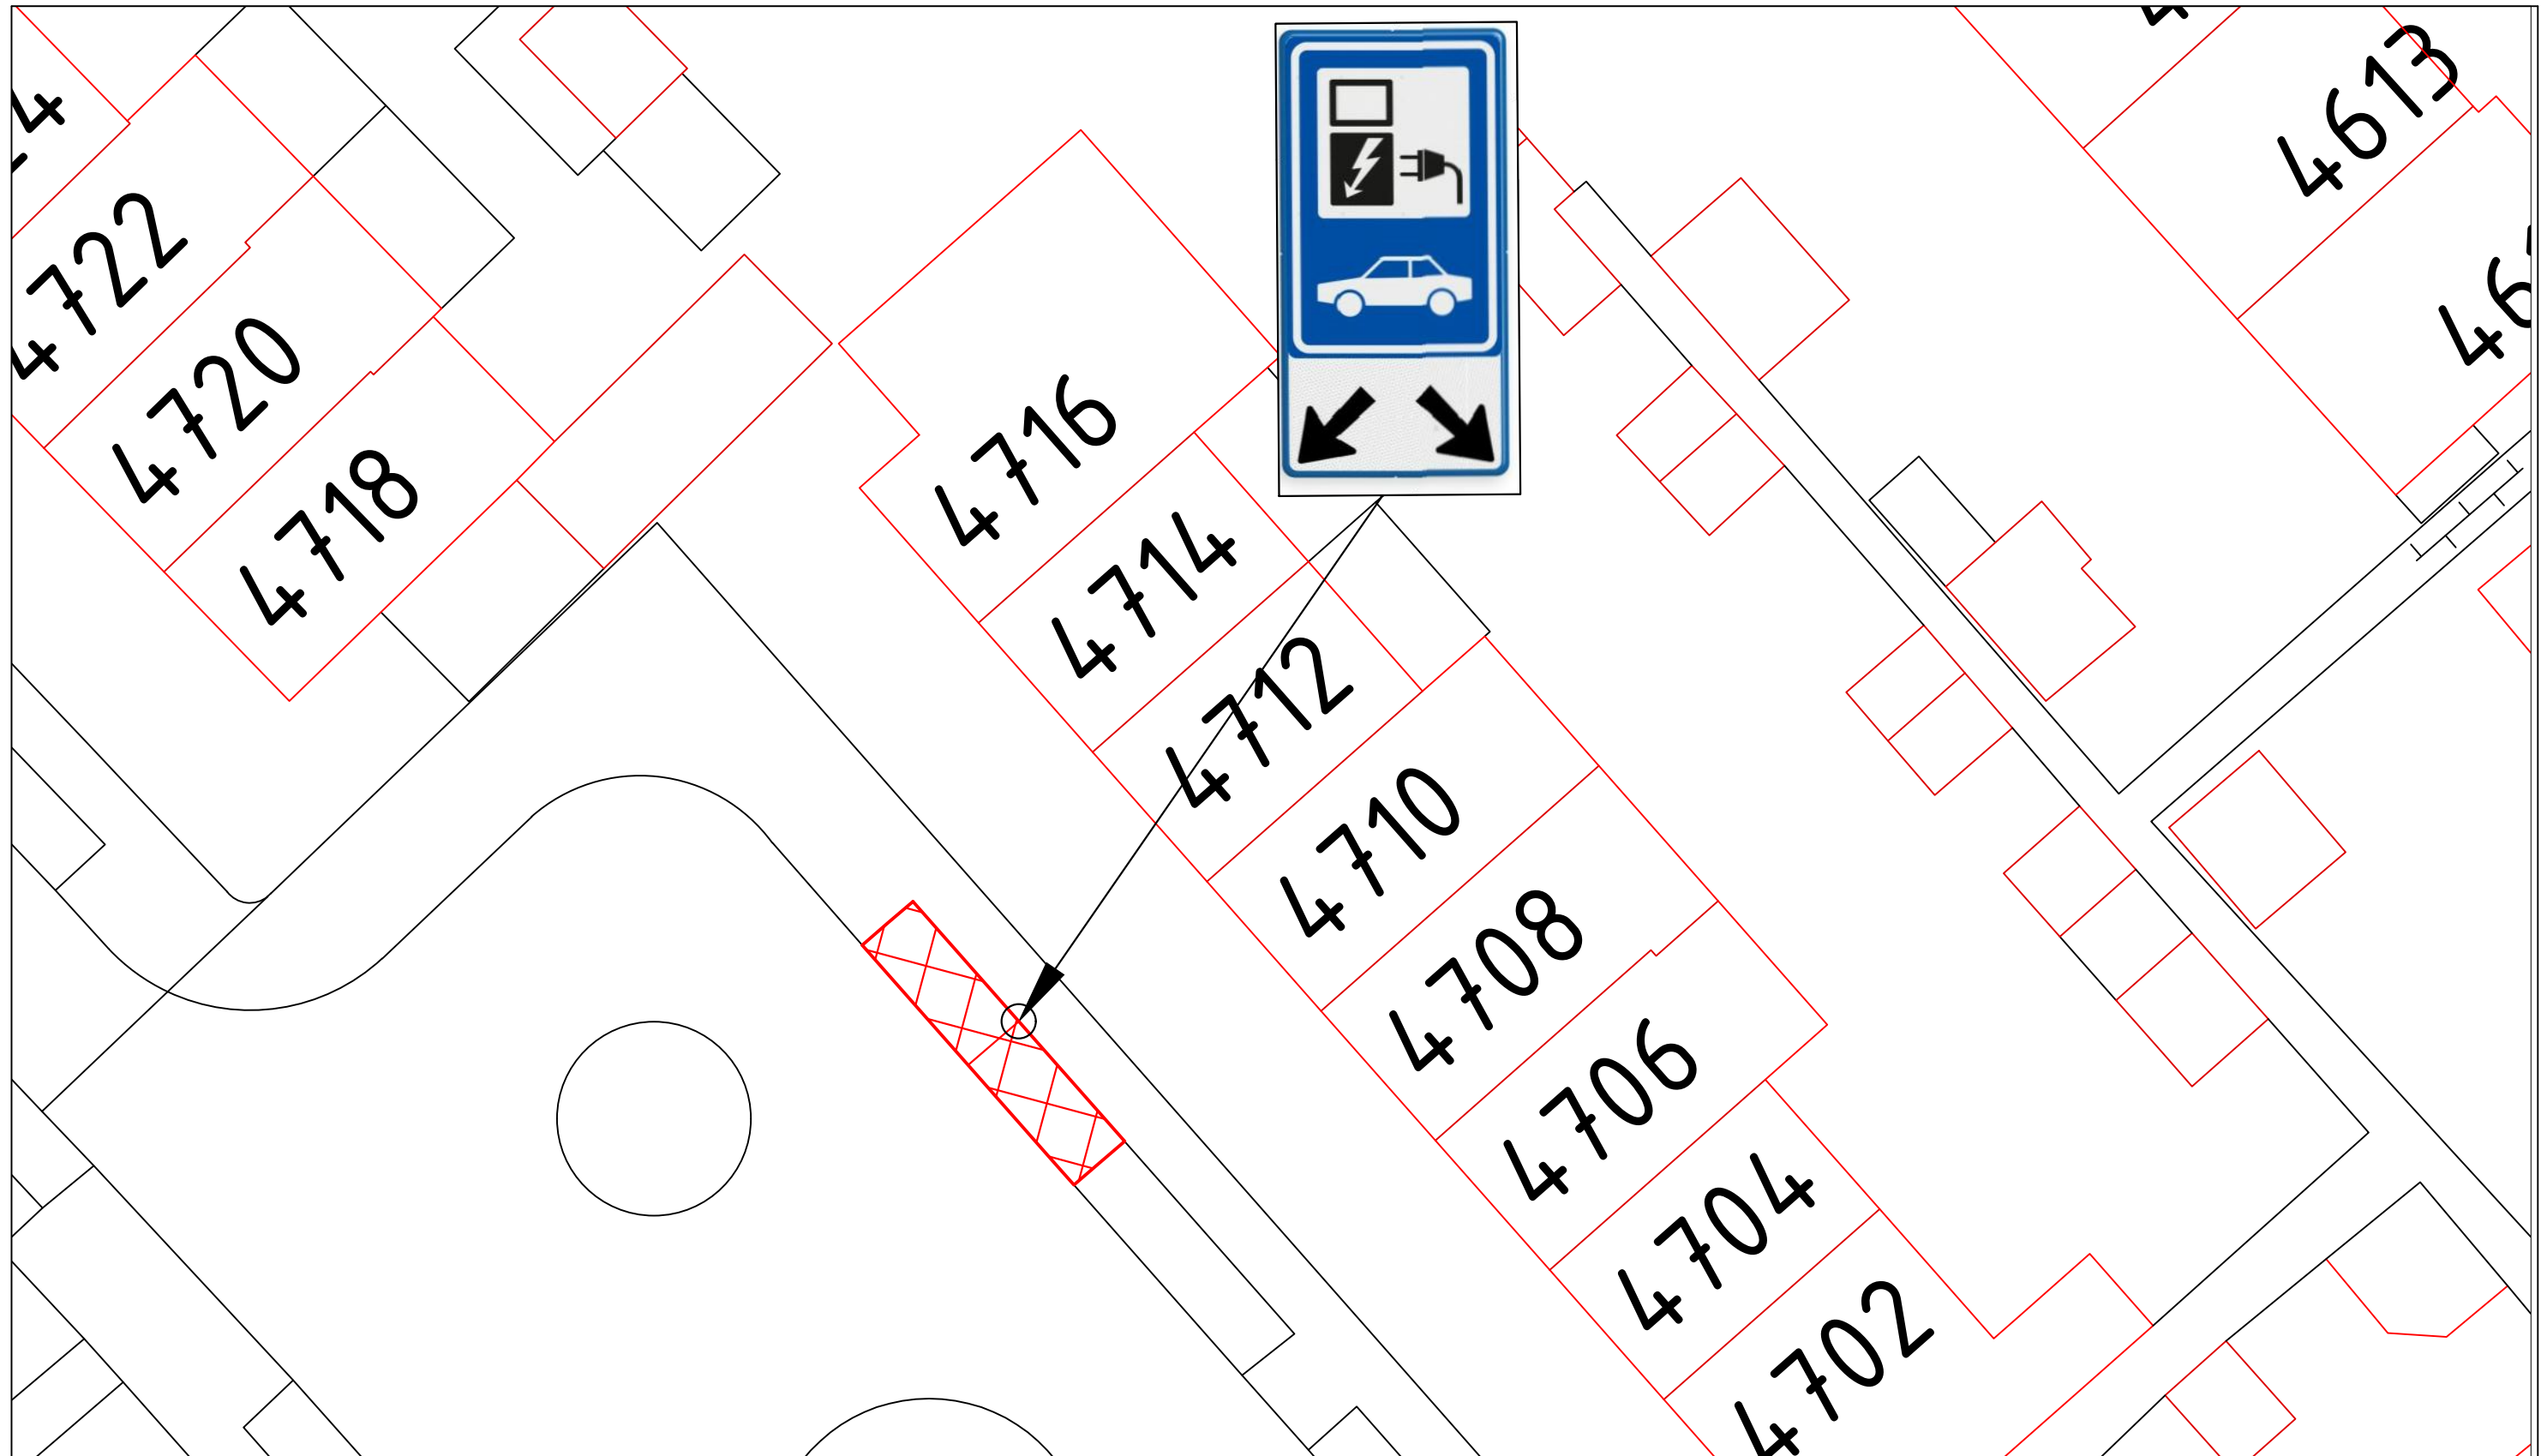

Legenda:

Gereserveerde parkeerplaats voor het laden van elektrische auto.

Diemewei 4712 Wijchen

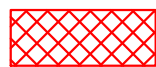


Gemeente
Wijchen

domein Fysieke Leefomgeving
Postbus 9000
6600 HA WIJCHEN
Kasteellaan 27
6602 DB WIJCHEN
024 751 7111

Verkeersbesluit

Diemewei 4712 Wijchen
Openbare laadpaal

Getekend door: A.R.	Datum: 15/07/2024	Tekeningnummer: 00W1757
Gewijzigd door: -	Wijzigingsdatum: -	Projectnummer: -
Gecontroleerd door: -	Besteknummer: -	Documentstatus: -
Aan deze tekening kan men geen rechten ontleen		

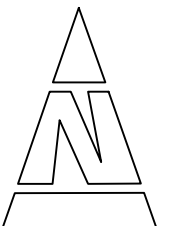

Schaal:
nvt

Formaat:
A3