


Legenda

Geometrie	Omschrijving	Status
	Beplanting rondom milieustraat	Nieuw
	Rasterhekwerk milieustraat	Nieuw
	Voethek langs wandelpromenade	Nieuw
	Haag met raster	Nieuw
	Achterkant band	Nieuw
	Opsluitband 100x200 mm	Nieuw
	Opsluitband 150x250 mm	Nieuw
	Opsluitband 80x200 mm	Nieuw
	Trottoirband 130/150 mm	Nieuw
	Materiaalgrens verharding	Nieuw
	Verharding straatbaksteen	Nieuw
	Bestraling doorgetrokken streep	Nieuw
	PARKEERVAKSCHIEDING 0.21 0.21	Nieuw
	Voetgangersoversteek	Nieuw

Arbeids	Omschrijving	Status
	Beplanting laag in RAG gecertf teelaarde 40 cm	Nieuw
	Beplanting, met lage heesters in RAG gecertf teelaarde 40 cm	Nieuw
	Boomplantgat, 2x2x0.70 m RAG gecertificeerde teelaarde	Nieuw
	Gras	Nieuw
	Regenwater infiltratie systeem	Nieuw
	BSS keifmaat elleboogverband,	Nieuw
	BSS keifmaat keperverband	Nieuw
	Haag, max 500 mm hoog	Nieuw
	Straatbakstenen dikformaat rood	Nieuw
	Tegel 300x300 mm halfsteensverband, trottoir	Nieuw
	Tegel 300x300 mm halfsteensverband, geel	Nieuw
	Tegel 500x500 mm blokverband, geel	Nieuw
	Betonstraatstenen 210x150x120 op fundering	Nieuw
	Prefab betonplaten met antislipprofiel	Nieuw
	Halfverharding	Nieuw
	Prefab bankelementen	Nieuw

Symbol	Omschrijving	Status
	Inritblokken 750x500x200	Nieuw
	Paal lichtmast	Bestaand
	Put drain doorspuit	Bestaand
	Put HWA	Bestaand
	Laadpaal voor 2 elektrische auto's	Nieuw
	Busvoorziening brandweer	Optioneel
	Fietsnietjes	Nieuw
	Te handhaven bomen	Bestaand
	Te planten bomen, berk	Nieuw
	Lichtmast	Nieuw

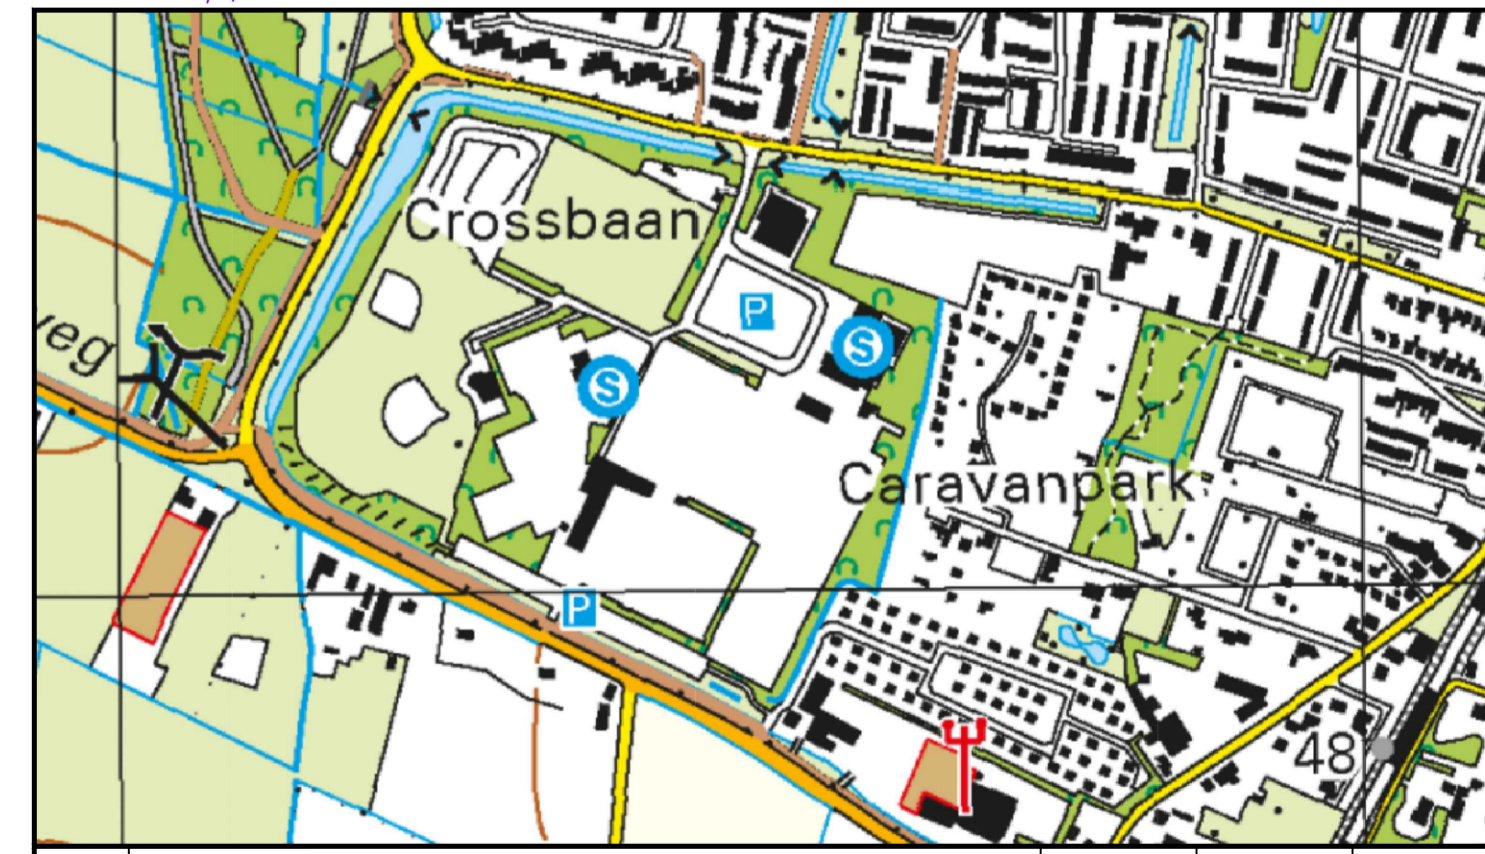

B	Minderjarige parkeerplaatsen verbreed naar 3.50 m	JHS	AK	28-05-2024
A	Diverse opmerkingen verwerkt en ontwerp openbare verlichting toegevoegd	JHS	AK	4-3-2024
Uitgave:	Wijzigingen:	Getekend:	Gecontroleerd:	Datum:
Opdrachtgever:				
Projectnaam:	Buitenterrein Sporthal Het Vennewater	Formaat:	A1+	
Omschrijving:	Voorlopig ontwerp	Status:	DO	
		Datum:	20-02-2024	
		Getekend:	JHS	
		Gecontroleerd:	AK	
		Projectnummer:	2023-005	
		Bladnummer:	01 van 01	