



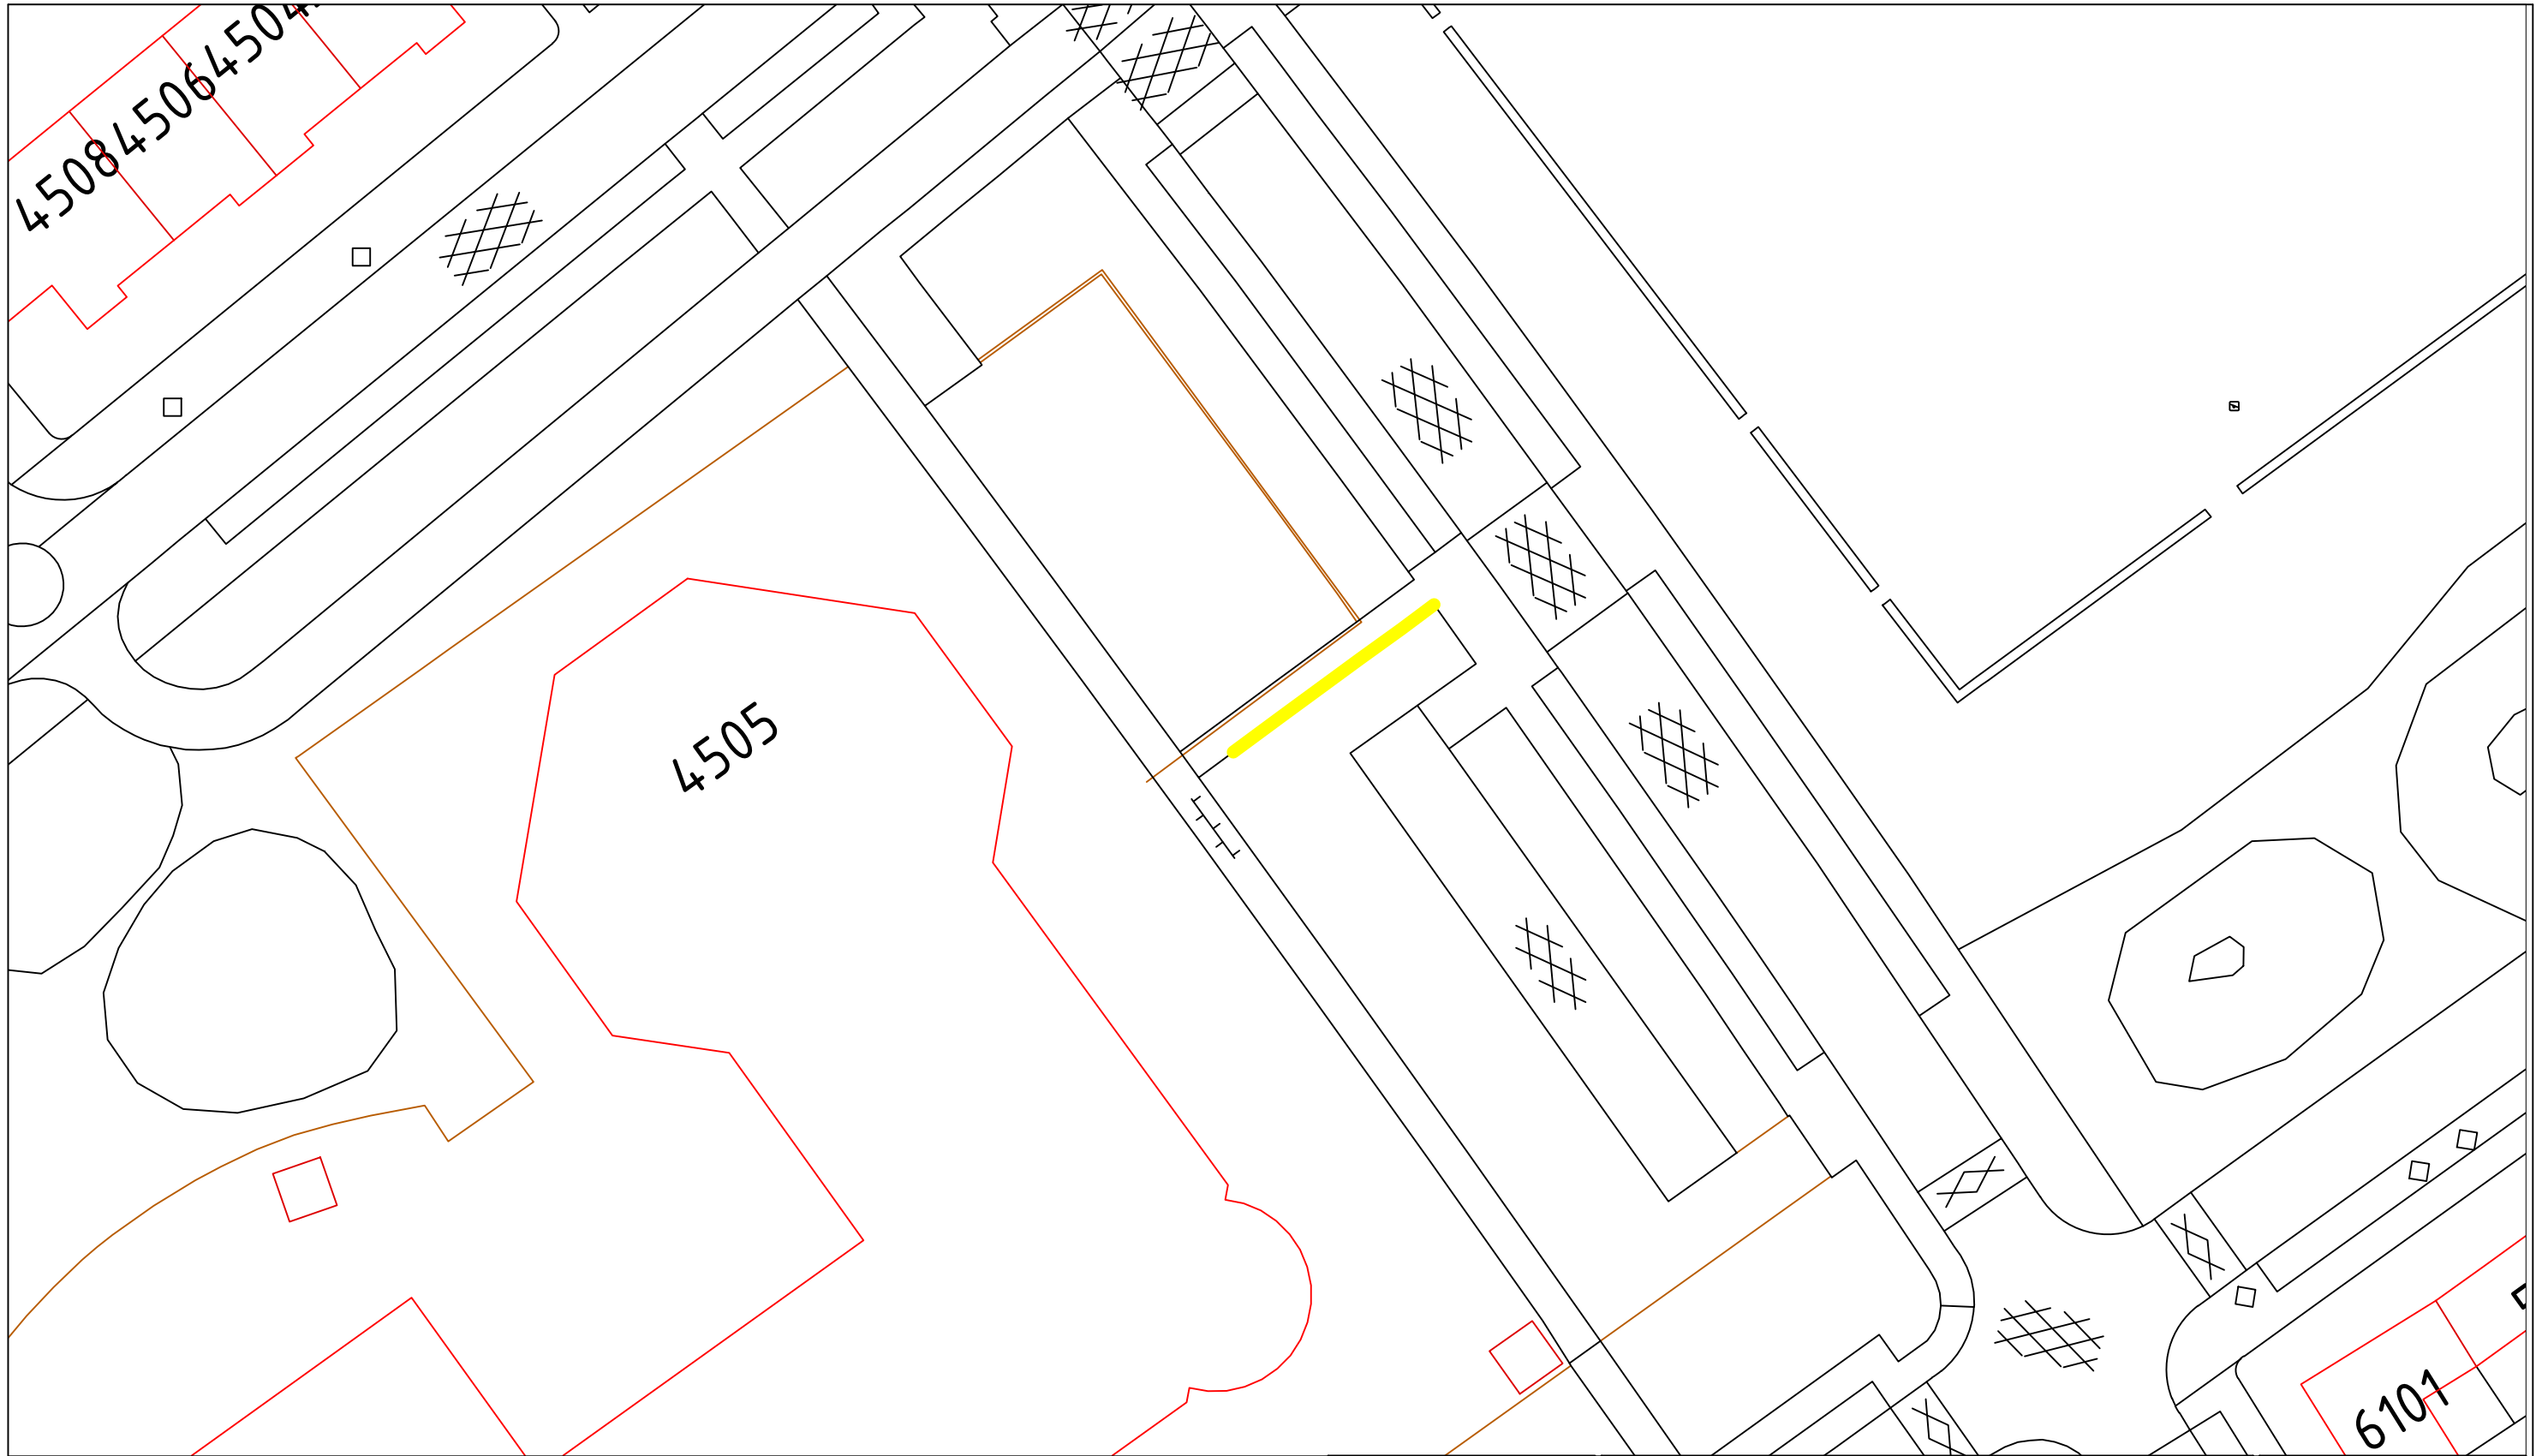

Legenda.

Stopverbod d.m.v. gele doorgetrokken streep

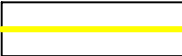

Locatie verbod: Diemenwei 4505 in Wijchen
(basisschool De Trinoom)



Gemeente
Wijchen


domein Fysieke Leefomgeving
Postbus 9000
6600 HA WIJCHEN
Kasteellaan 27
6602 DB WIJCHEN
024 751 7111

-Verkeersbesluit

00W1751 - Verkeersbesluit stopverbod Diemenwei 4505 Wijchen
-

Getekend door: -A.R	Datum: -04-07-2024	Tekeningnummer: -00W1751
Gewijzigd door: -	Wijzigingsdatum: -	Projectnummer: -
Gecontroleerd door: -	Besteknummer: -	Documentstatus: -

Aan deze tekening kan men geen rechten ontleen

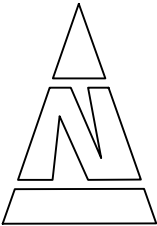

Schaal:
n.v.t.

Formaat:
A3