
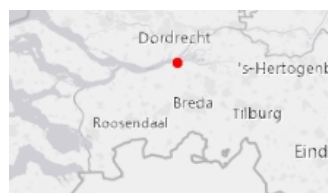


herinrichten van een hellingbaan op primaire waterkering DWK00234 thv kruising Kwistgeldweg en de Ameroever te Lage Zwaluwe

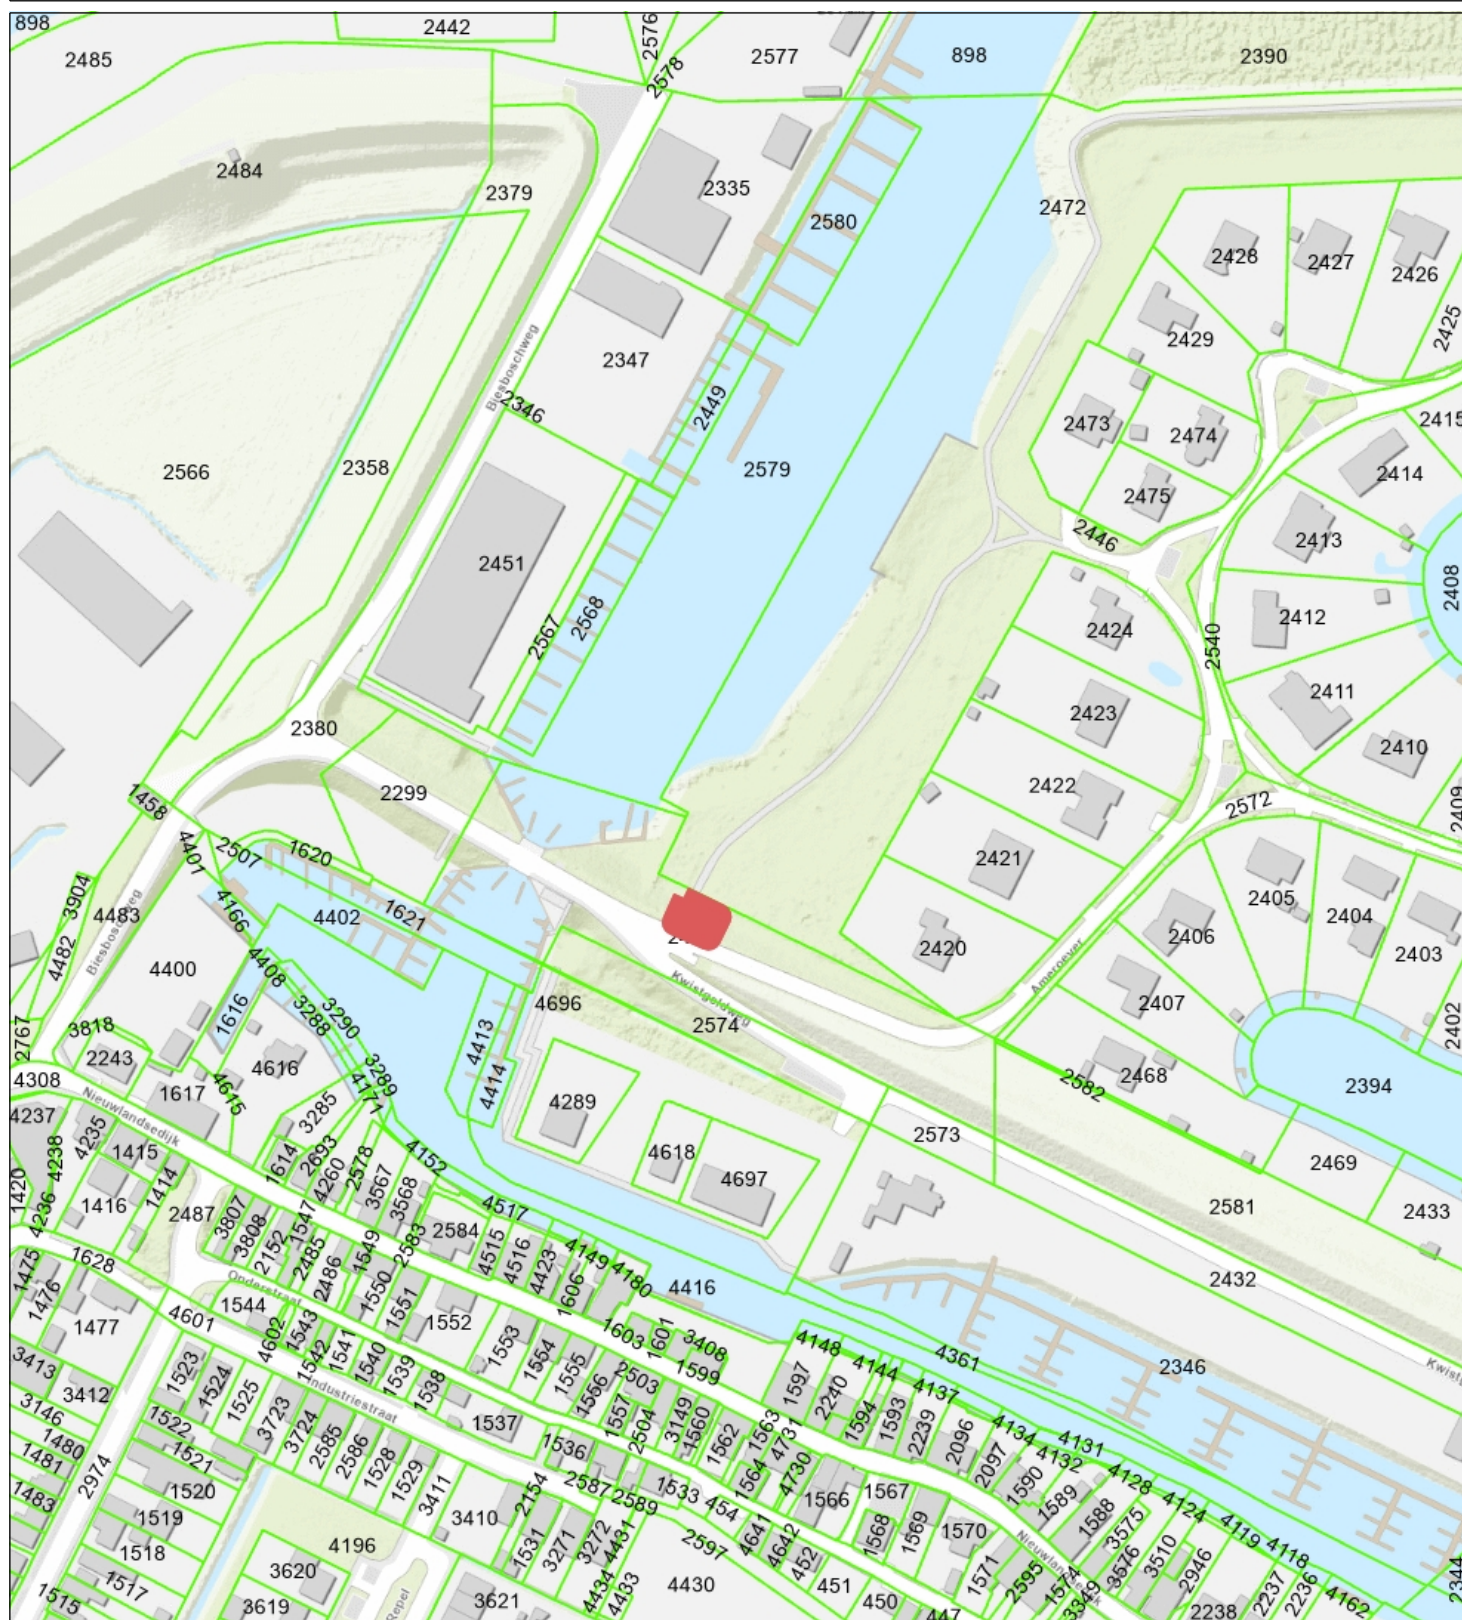

Naam/Proces:
0652780390-B

Datum: 15-07-2024

Formaat: A4

Schaal: 1:2,500