



Oorspronkelijke situatie (1:100)

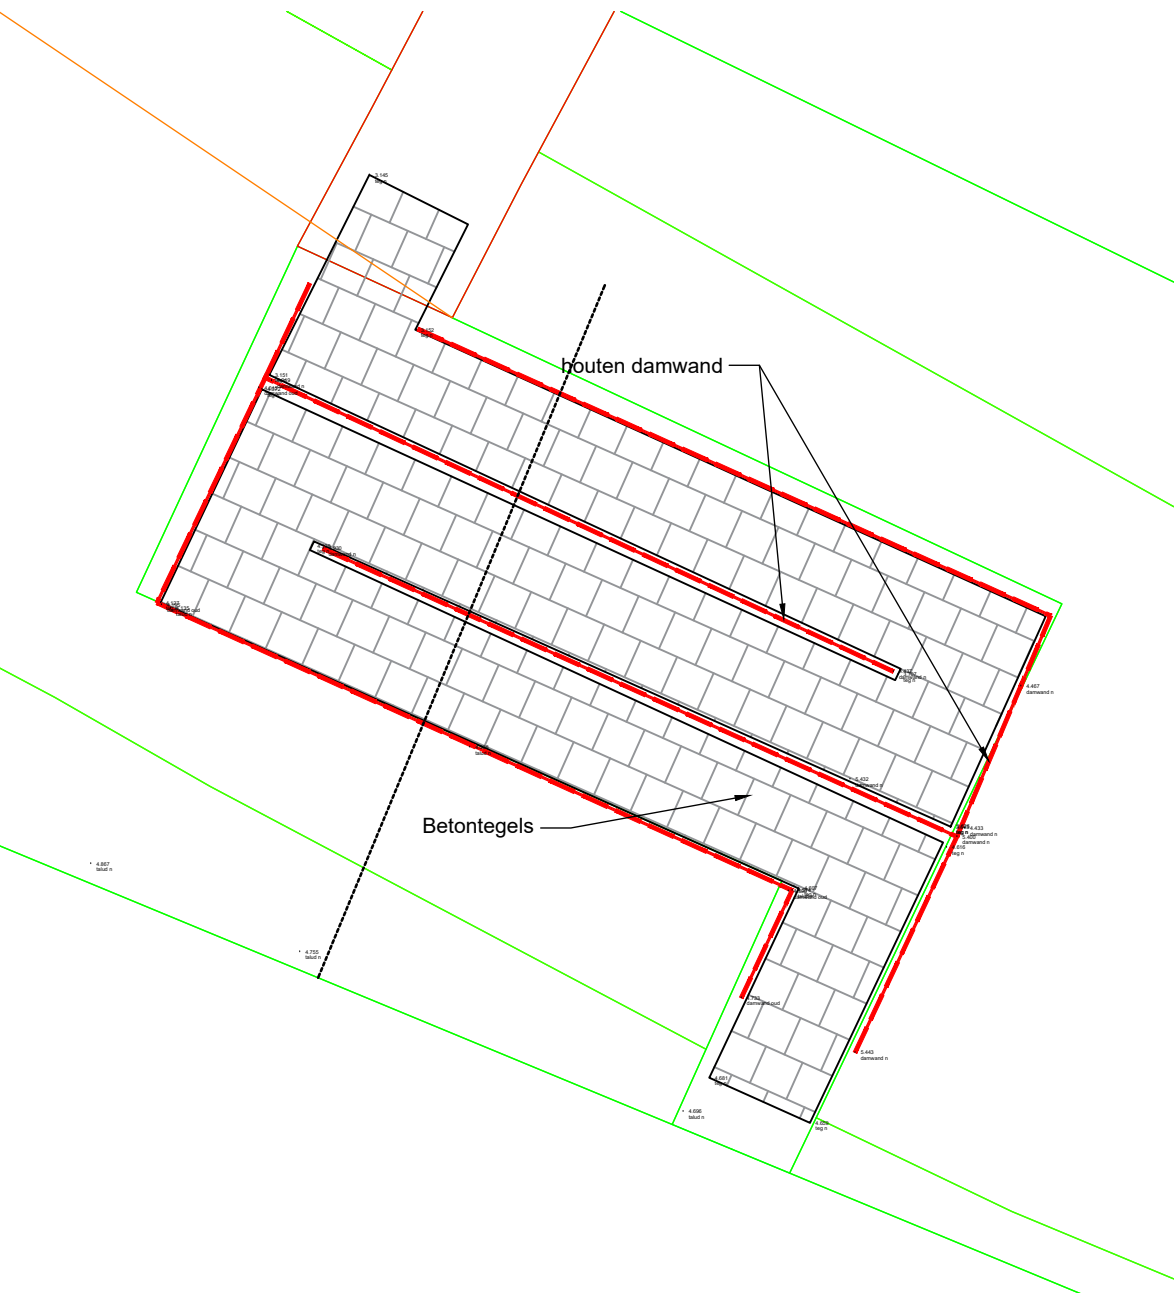

Nieuwe situatie (1:100)

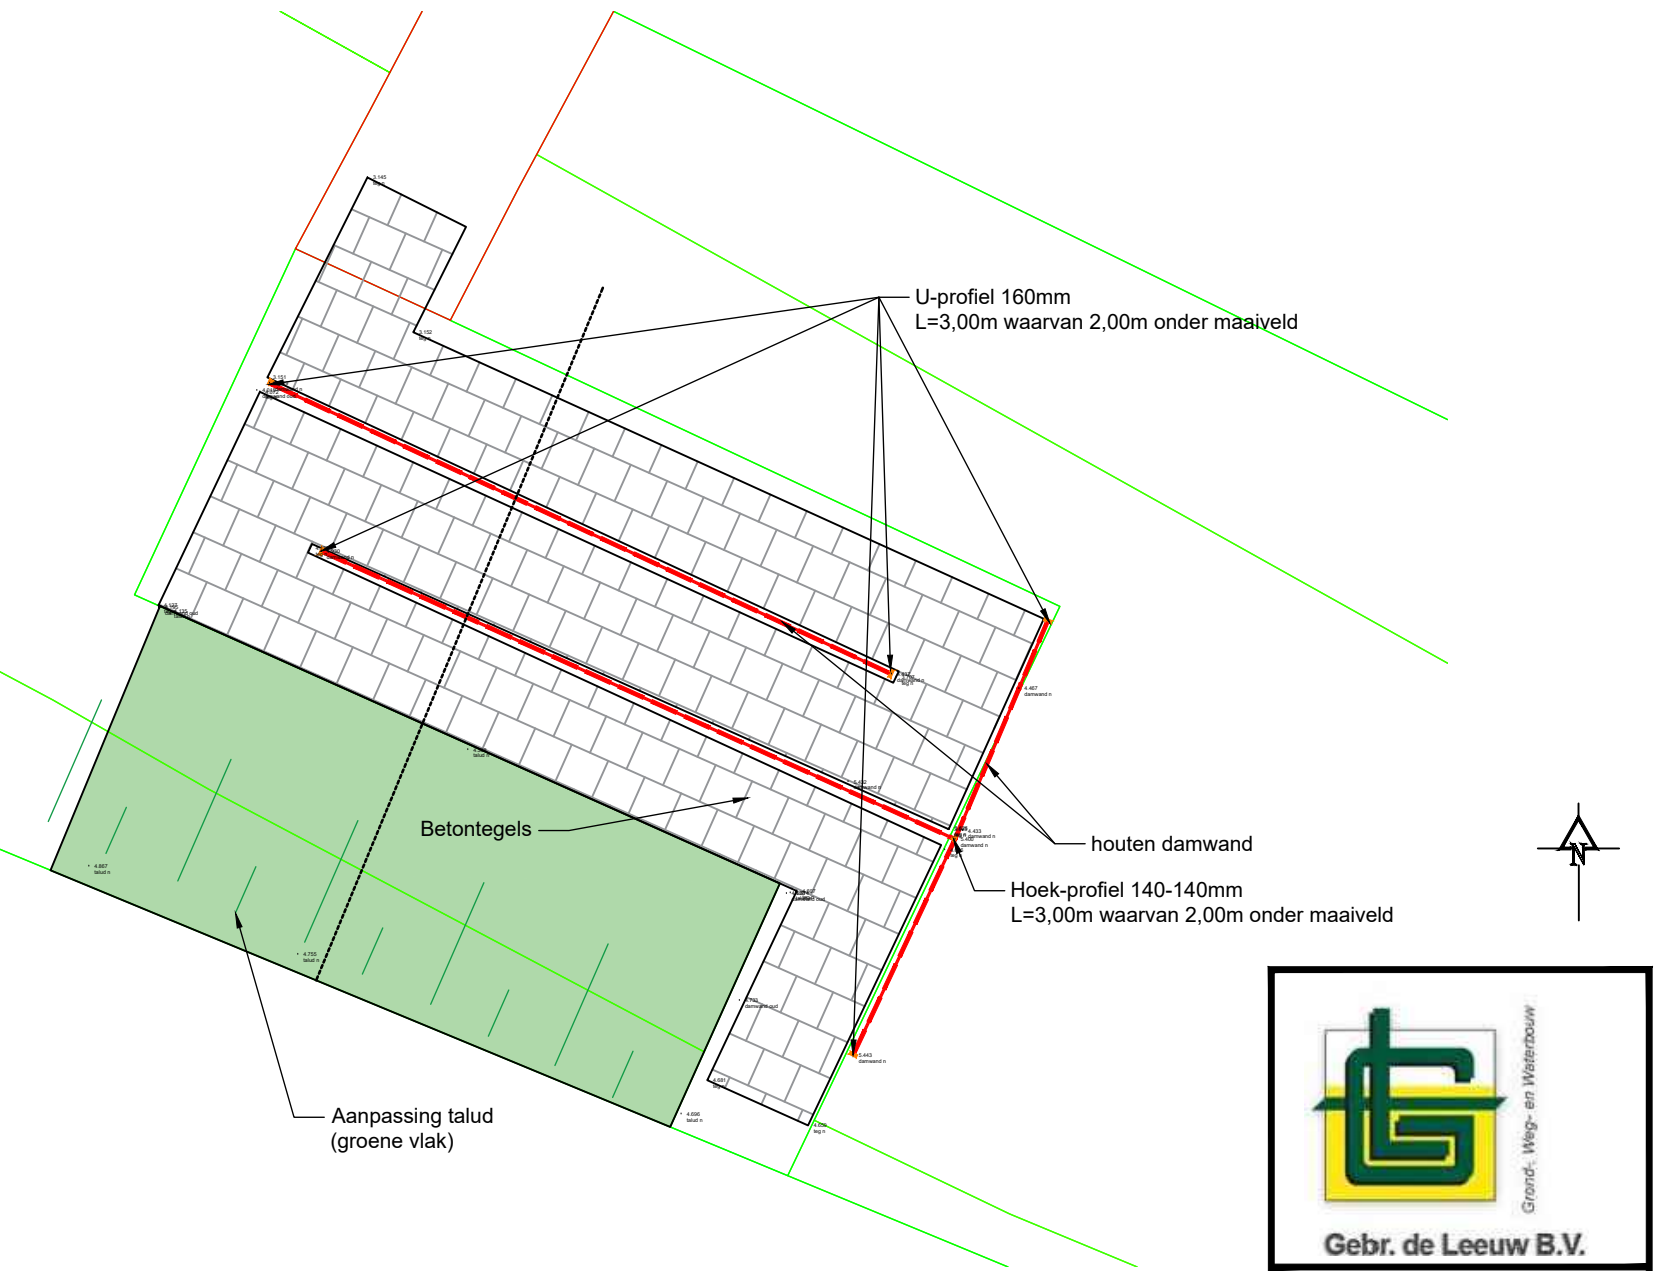



Grond-, Weg- en Waterbouw

**Gebr. de Leeuw B.V.**

OMSCHRIJVING:  
Overzichtstekening  
Voetgangers hellingbaan  
Ameroever, Lage Zwaluwe

OPDRACHTGEVER:  
Gemeente Drimmelen

|                  |                      |
|------------------|----------------------|
| GETEKEND:<br>NRR | DATUM:<br>17-06-2024 |
| BESTEK:<br>NVT   | TEK. NR.:<br>01      |
| SCHAAL:<br>1:100 | FORMAAT:<br>A3       |
| STATUS:<br>DEF   | GOEDKEURING<br>OPD:  |