



Oorspronkelijke situatie

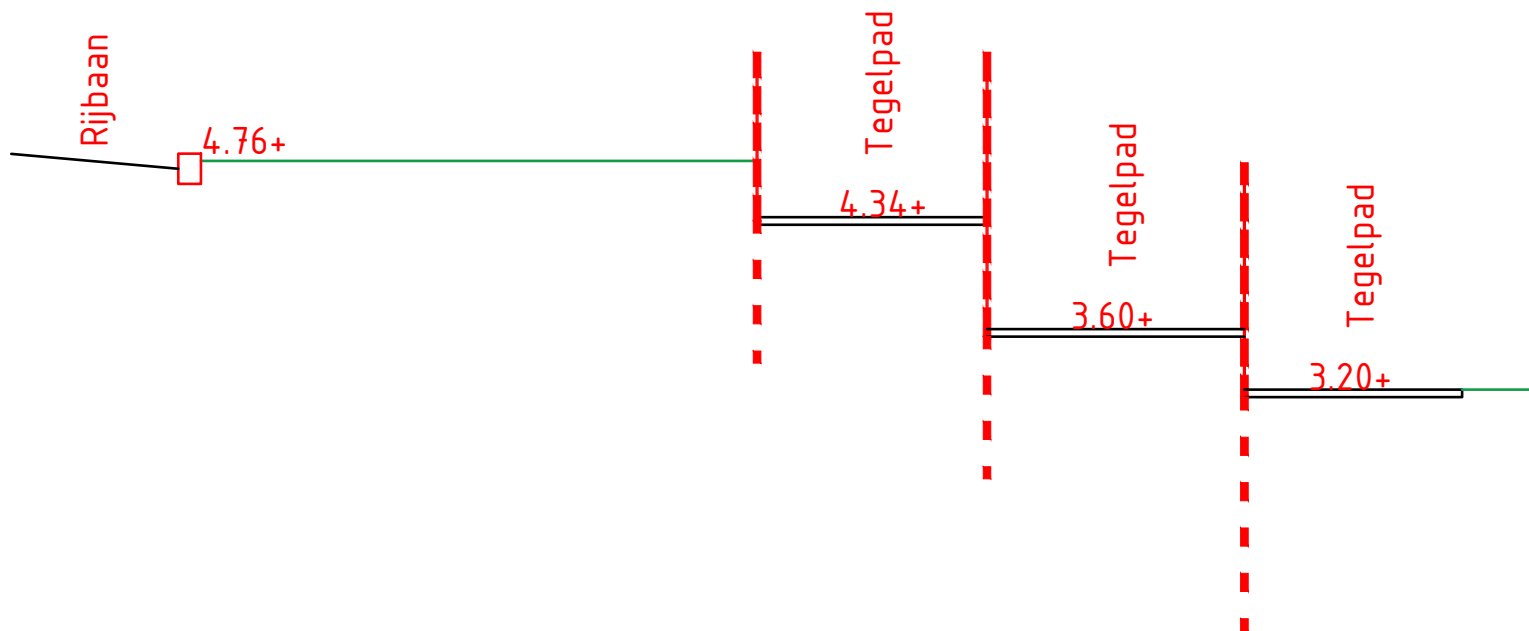

Nieuwe situatie

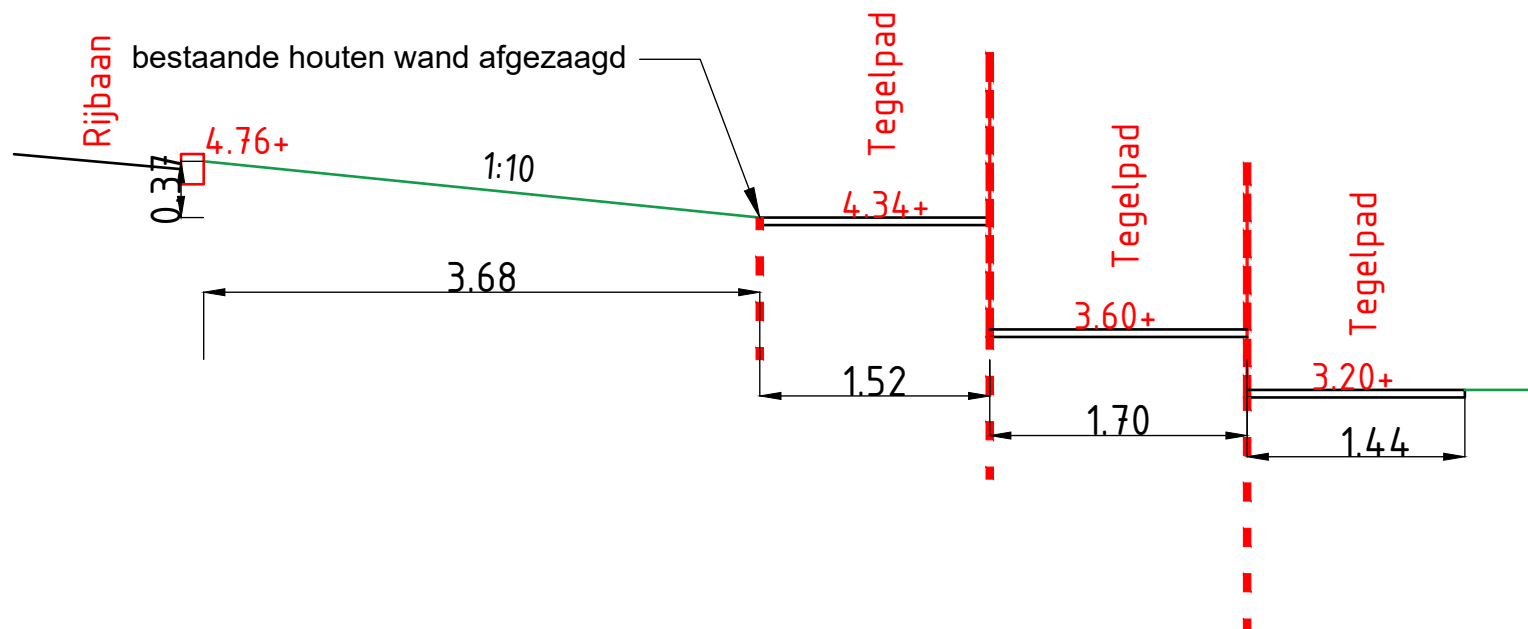

Grond-, Weg- en Waterbouw

Gebr. de Leeuw B.V.

OMSCHRIJVING:
Profiel
Voetgangers hellingbaan
Ameroever, Lage Zwaluwe

OPDRACHTGEVER:
Gemeente Drimmelen

GETEKEND:	DATUM:
NRR	17-06-2024

BESTEK:	TEK. NR.:
NVT	02

SCHAAL:	FORMAAT:
1:50	A4

STATUS:	ACC. GEZIEN:
DEF	