
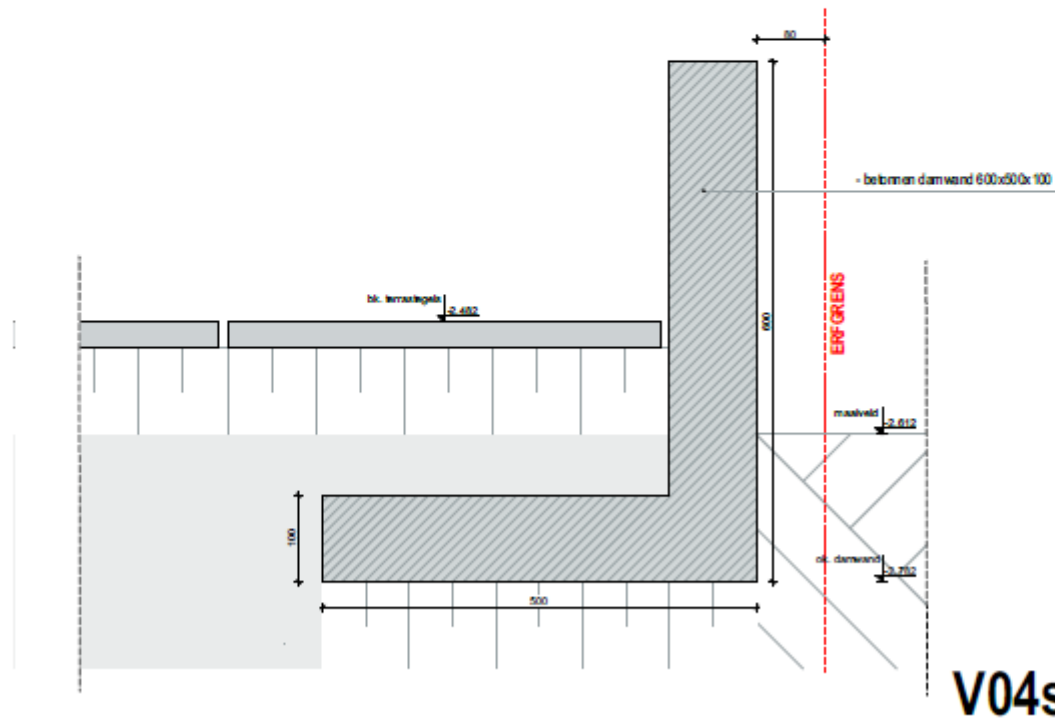


Tekening nummer: 0652755598-C2

B8 ar
chl
tec
ten

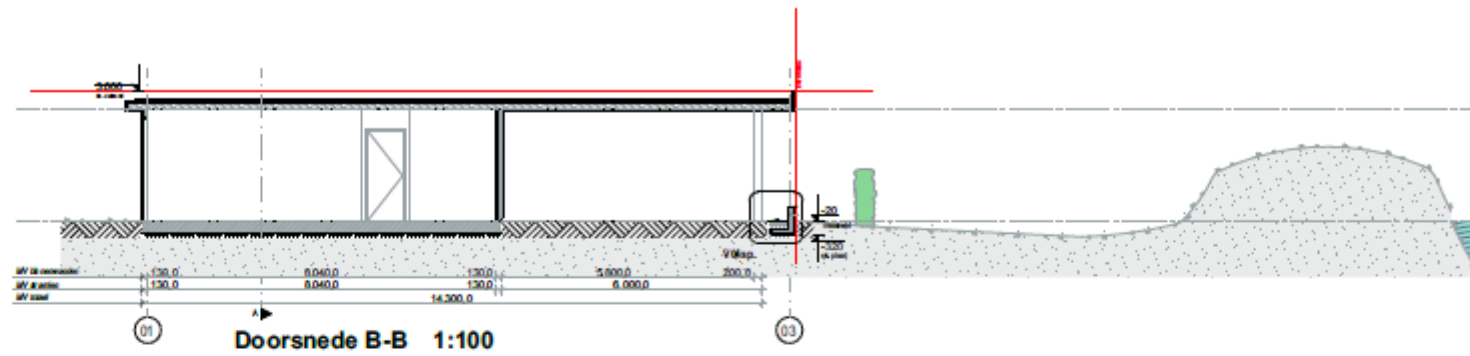

19096	02	SITUATIEGRONDVERLOOP	START DATUM WZJGINGS DATUM	20-05-2023 03-06-2024	Schuur Brabantstraat 29 Temeijden
-------	----	----------------------	-------------------------------	--------------------------	-----------------------------------