



DWARSPROFIEL:
SCHAAL 1:250

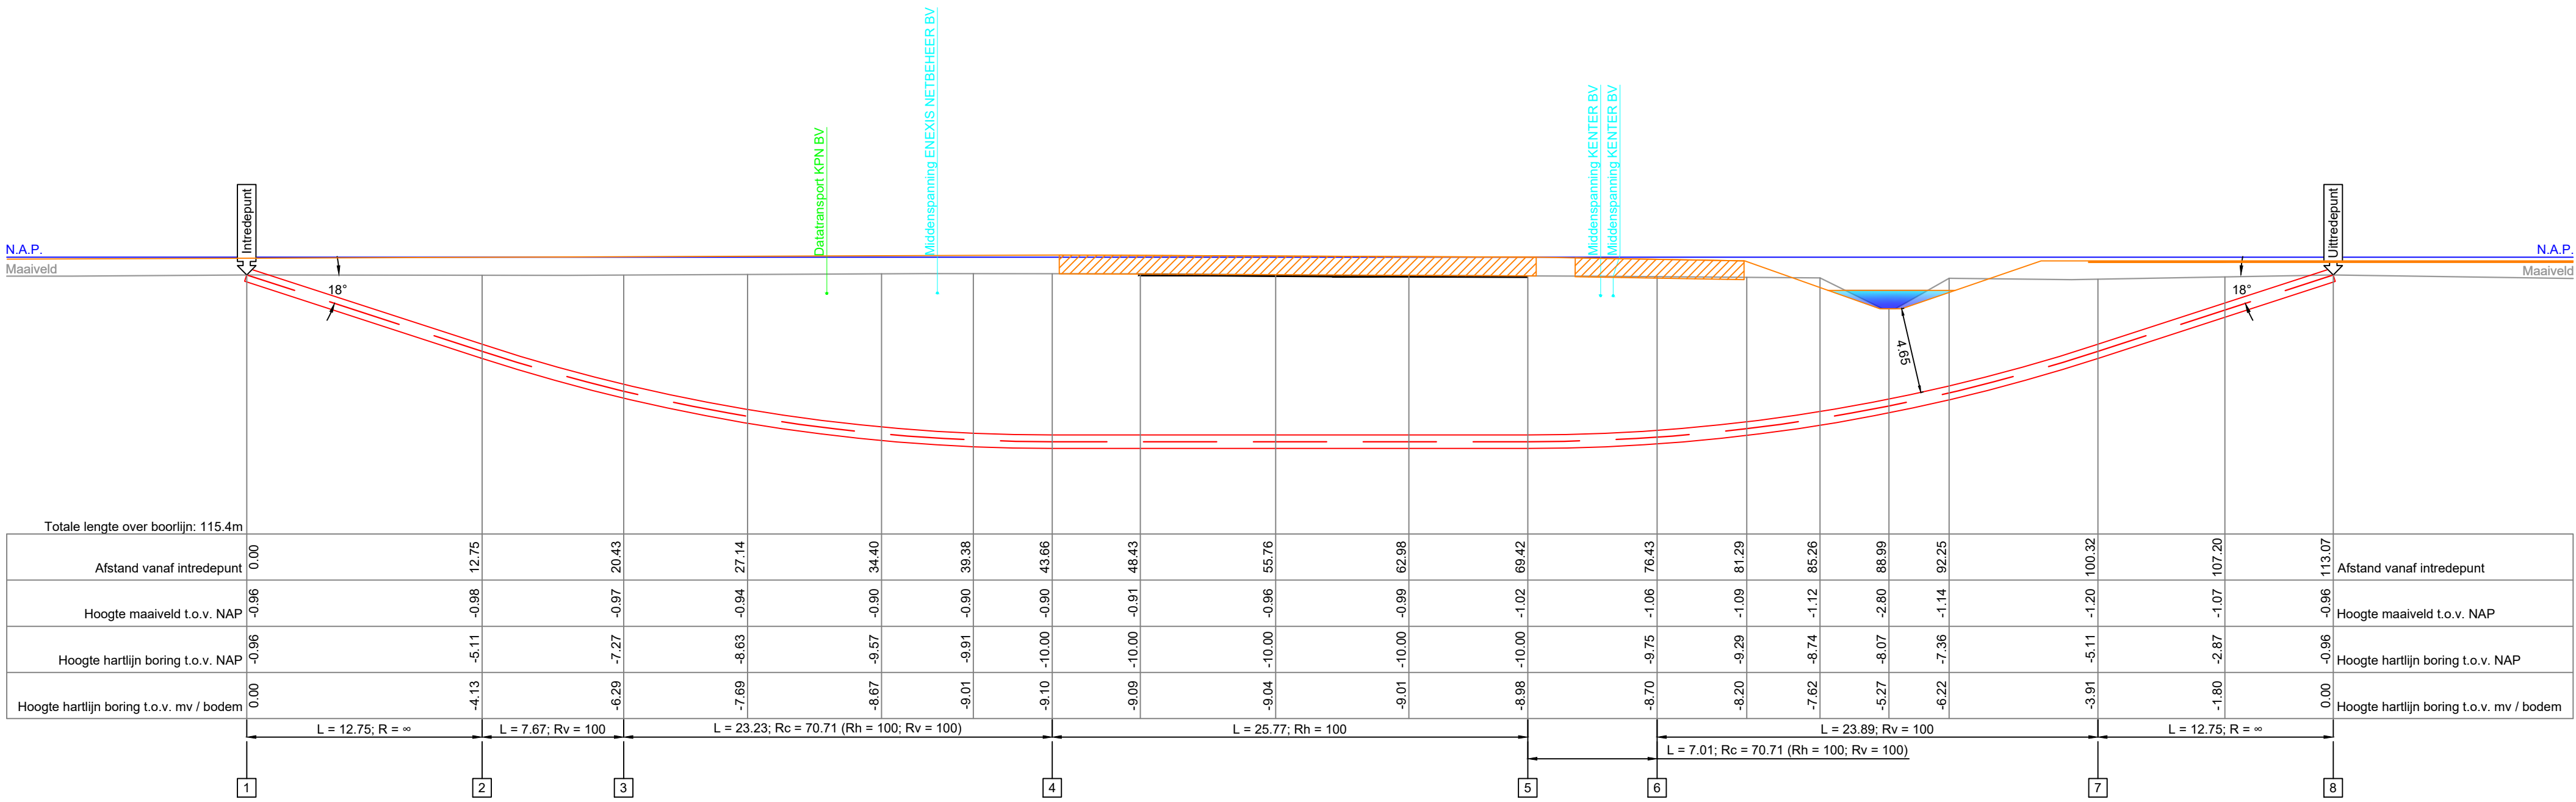

OVERZICHT LOCATIE:
SCHAAL 1:1000



OVERZICHT LOCATIE:
SCHAAL 1:500

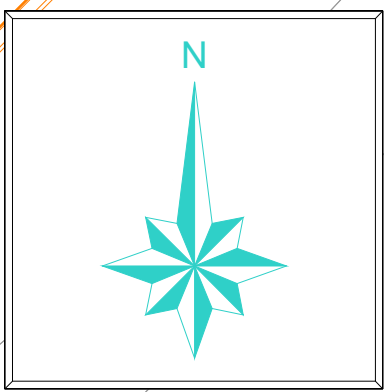

COORDINATENLIJST				
		X	Y	Z(NAP)
1	Intrede	103435.39	411151.45	-0.96
2	Begin Verticale Bocht	103444.41	411160.47	-5.11
3	Begin Horizontale Bocht	103449.83	411165.89	-7.27
4	Einde Verticale Bocht	103464.21	411184.07	-10.00
5	Begin Verticale Bocht	103474.79	411207.49	-10.00
6	Einde Horizontale Bocht	103476.59	411214.26	-9.75
7	Einde Verticale Bocht	103481.93	411237.54	-5.11
8	Uitrede	103484.78	411249.97	-0.96

DOORSNEDE:
SCHAAL 1:40

TE BOREN BUIJ:
1xØ560mm PE100 SDR11

Ruimgat Ø730

- Lengte 115.4 m
- Buisdiameter(s) 1XØ560 mm
- Verwachte trekkracht N.T.B. kN

KLIC NUMMER: 24O0062363
ONTVANGST DATUM: 01-05-2024

DE HOOGTEMATEN ZIJN VERKREGEN UIT AHN.
DEZE ZIJN INDICATIEF

JUISTE LIGGING VAN KABELS EN LEIDINGEN
DIENT TIJDENS DE UITVOERING BEPAALD TE
WORDEN DOOR MIDDEL VAN PROEFSLEUVEN.

Legenda horizontaal gestuurde boring:
- - - - - Horizontaal gestuurde boring
- - - - - Horizontaal gestuurde boring /
boogzinker / mantelbuis (bestaand)
- - - - - Topografie (bestaand)
- - - - - Topografie (toekomstig)
- - - - - Kadaster

Legenda KLIC:
- - - - - Laagspanningskabel(s)
- - - - - Middenspanningskabel(s)
- - - - - Hoogspanningskabel(s)
- - - - - Gasleiding(en) lage druk
- - - - - Gasleiding(en) hoge druk
- - - - - Datatransport
- - - - - Waterleiding(en)
- - - - - Vrij verval riolering
- - - - - Persriool
- - - - - Warmte transport
- - - - - Gevaarlijke buisleiding(en)

Opmerkingen:

5	-	-	-	-	-
4	-	-	-	-	-
3	-	-	-	-	-
2	-	-	-	-	-


Wijz. Omschrijving: Getekend: Gecontroleerd: Goedgekeurd: Datum:



Hoofvestiging (correspondentieadres) Novemvestiging T 0183-216020
Hulsenboschstraat 22 B-1 Tjalk 43 E info@atron-engineering.nl
4291 LR Werkendam 2411 NZ Bodegraven W www.atron-engineering.nl

Project: Aanleg CBV Moerdijkseweg	Plaats: Moerdijk
Locatie: Cargoweg	
Titel: Horizontaal gestuurde boring	Vergunninghouder:
In te trekken buis: 1xØ560mm PE100 SDR11	-
Klant: X34119 uitvoer	-
Onderdeel: Overzicht en dwarsprofiel	Opdrachtgever:
	-
	-
	-

Engineer: TM	Gecontroleerd: WH	Goedgekeurd: TP	Tekeningnummer: 4619-0424-01-HDD02
Blad: 1	Aantal: 1	Schaal: Diverse	Status: CONCEPT
Datum eerste uitgave: 03-06-2024			

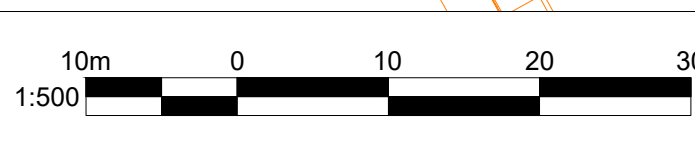

Indien werkzaamheden door derden worden uitgevoerd, kunnen aan deze tekening geen rechten worden ontleend.