


realiseren van een pad naast a-wateren thv Westerstraat 25a te Huijbergen

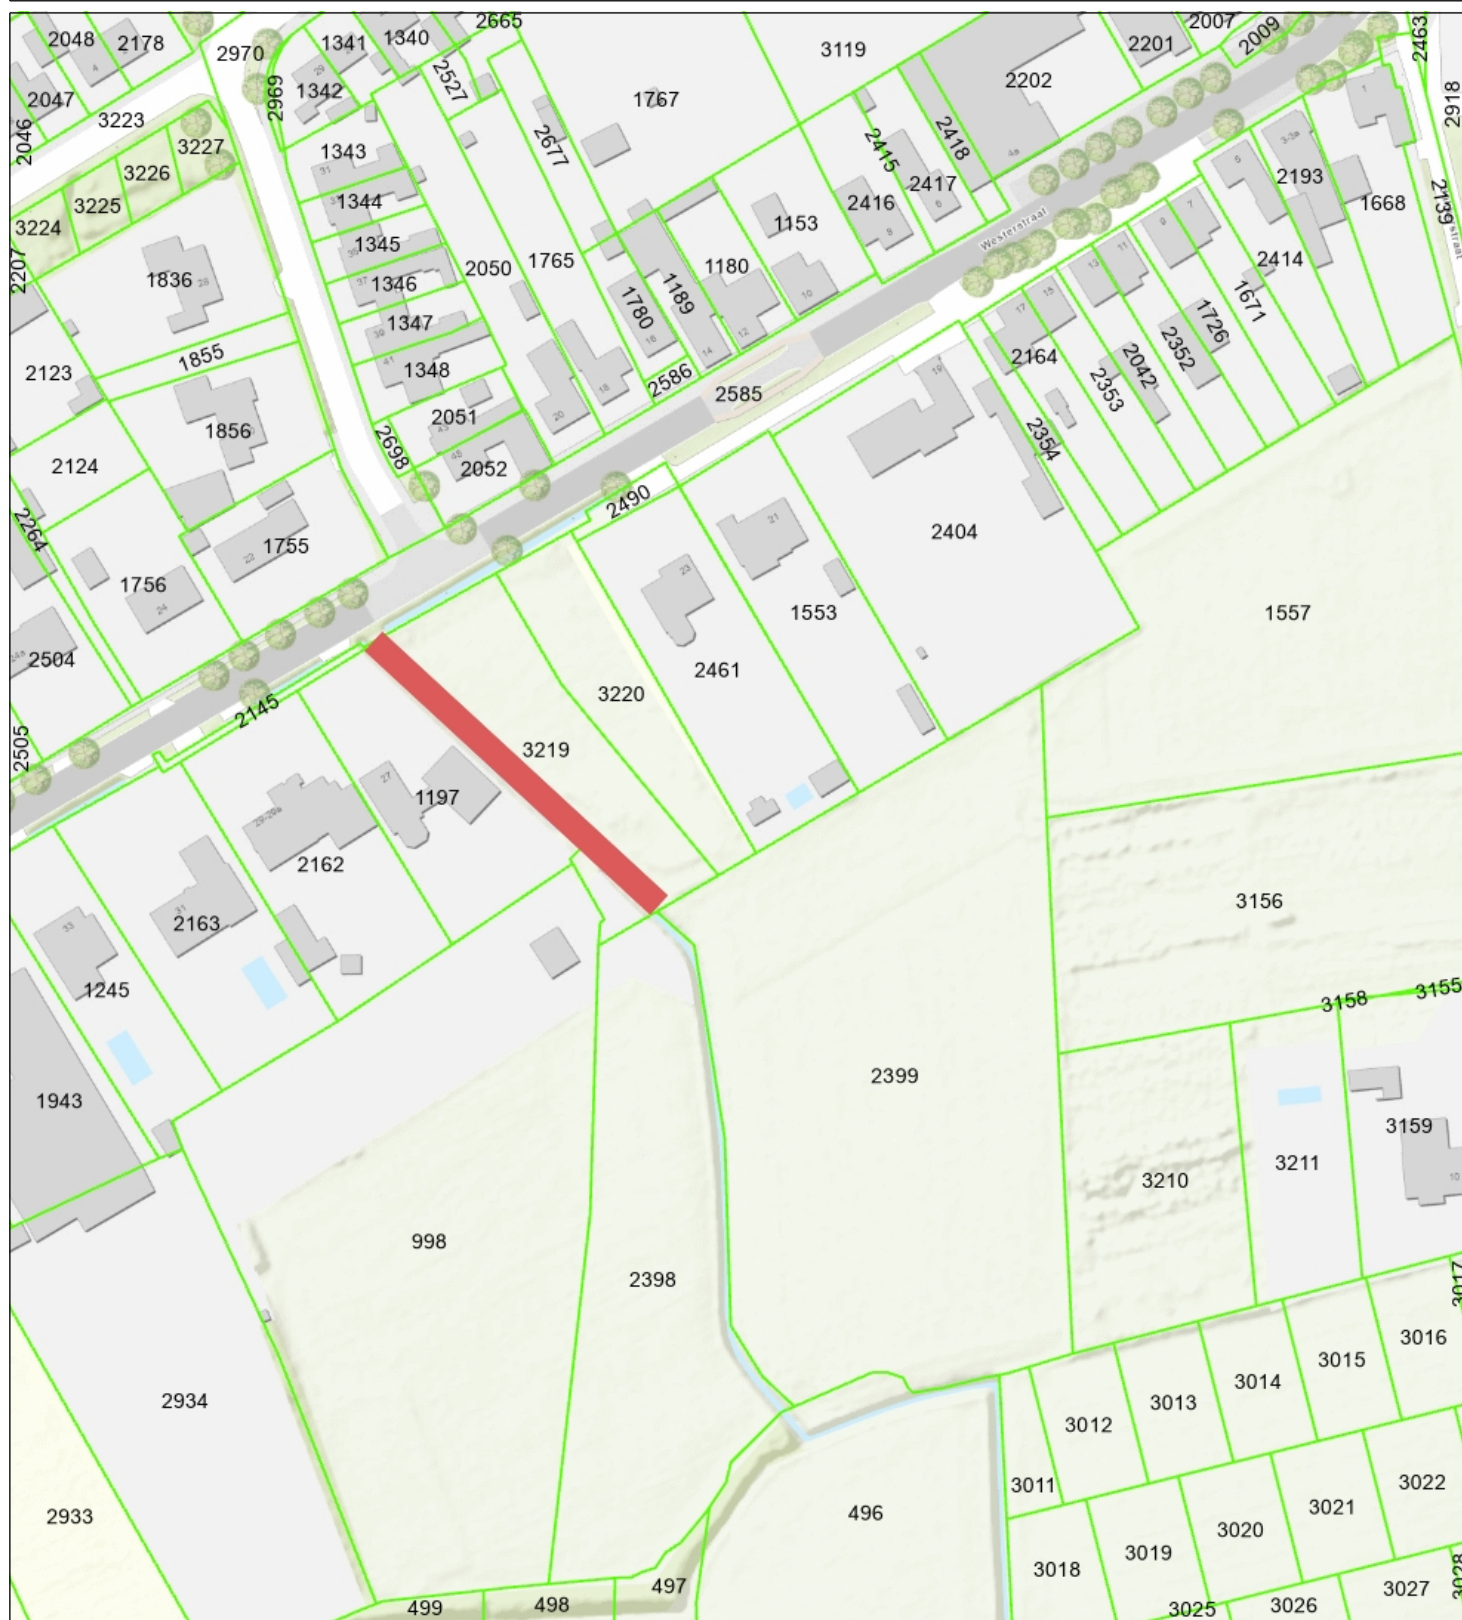

Percelen
Topo



Waterschap
Brabantse Delta

Naam/Proces:
0652768011-B

Datum: 16-07-2024

Formaat: A4

Schaal: 1:1,500

