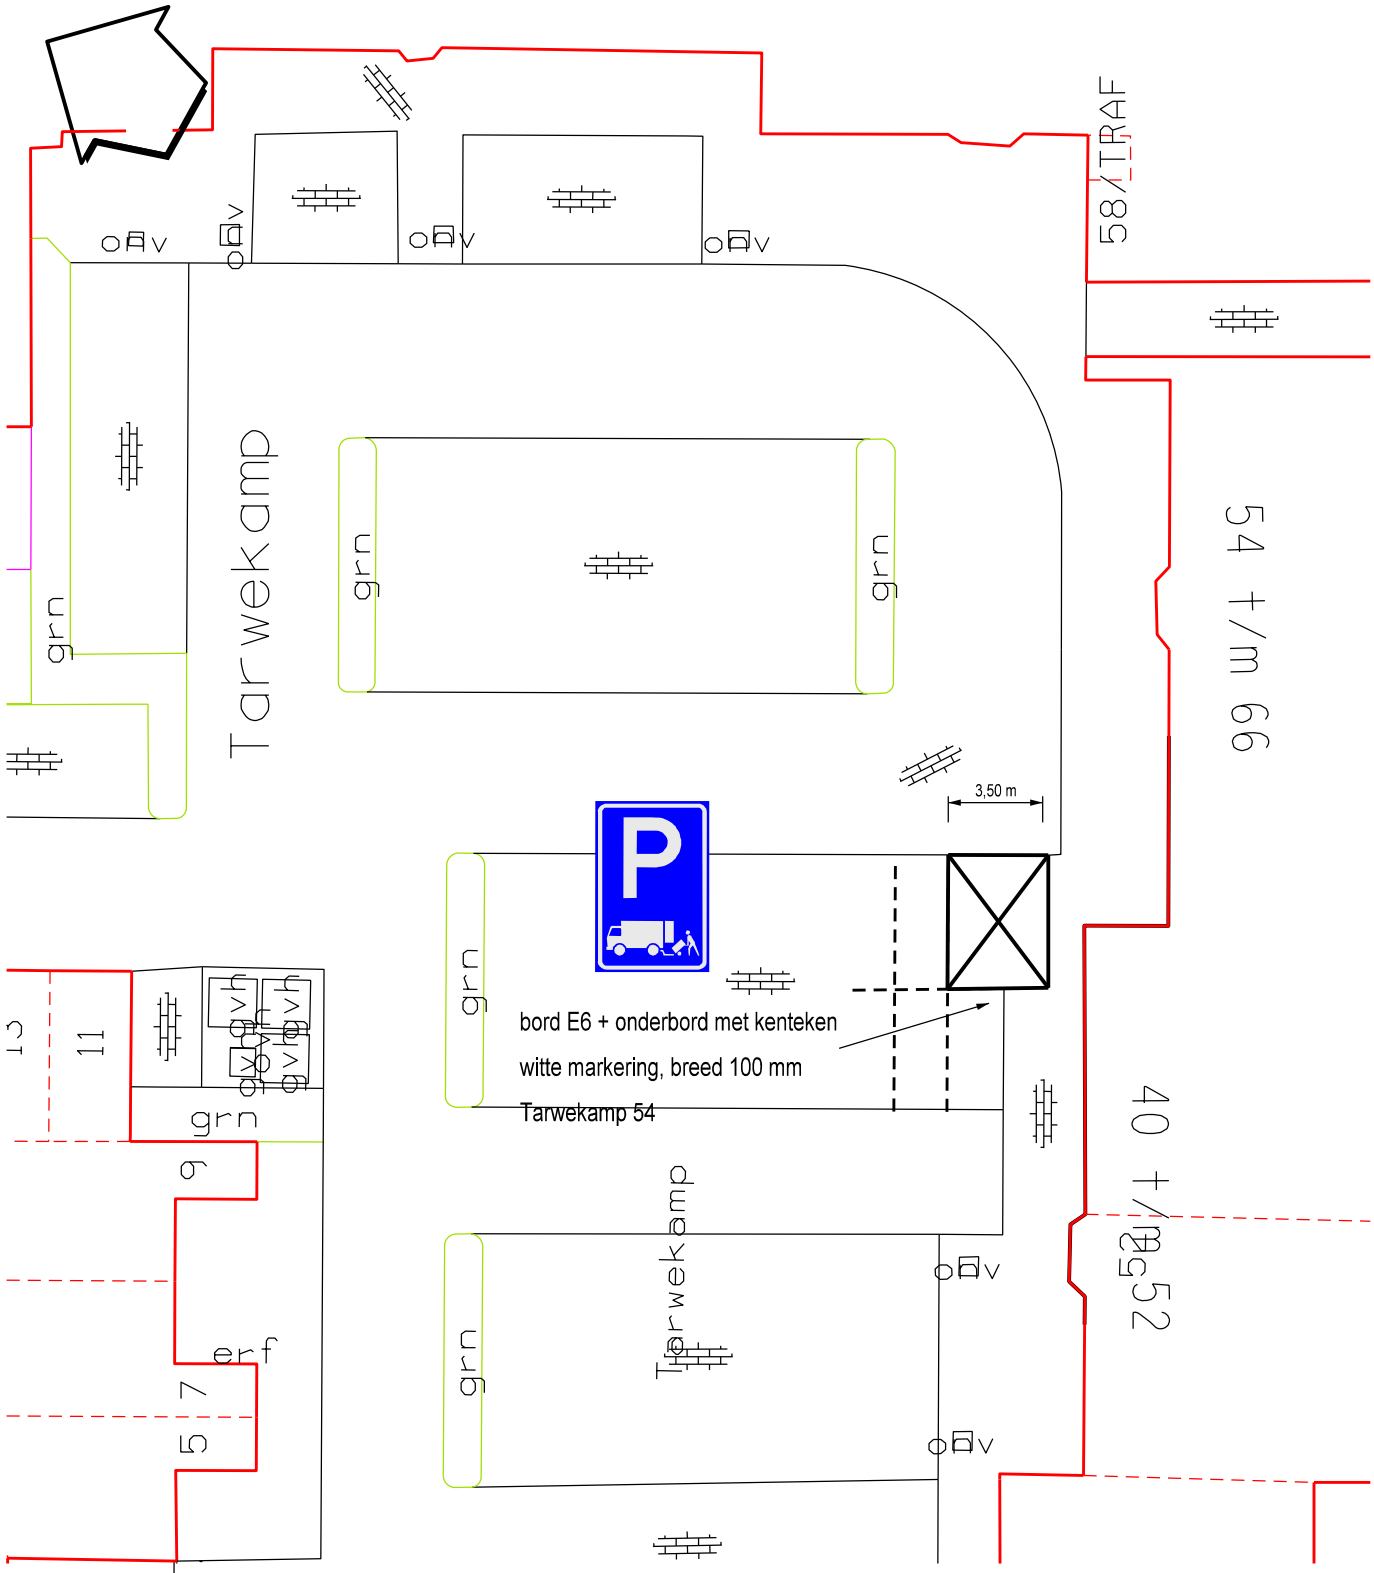

Gemeente Diemen - Afdeling Ruimtelijke Ontwikkeling

postbus 191 - 1110 AD Diemen - 0203144644 - www.diemen.nl

omschrijving: Gehandicaptenparkeerplaats op kenteken Tarwekamp

project: Verkeersbesluit | blad : 1 / 1

WIJZIGING		get.	d.d.		
1				get. : W.D.J. van Drie	
2				datum : 17-7-2024	gec. :
3				formaat A4	schaal n.v.t.
4				tek.nr : 222-097-005	

Gemeente Diemen