


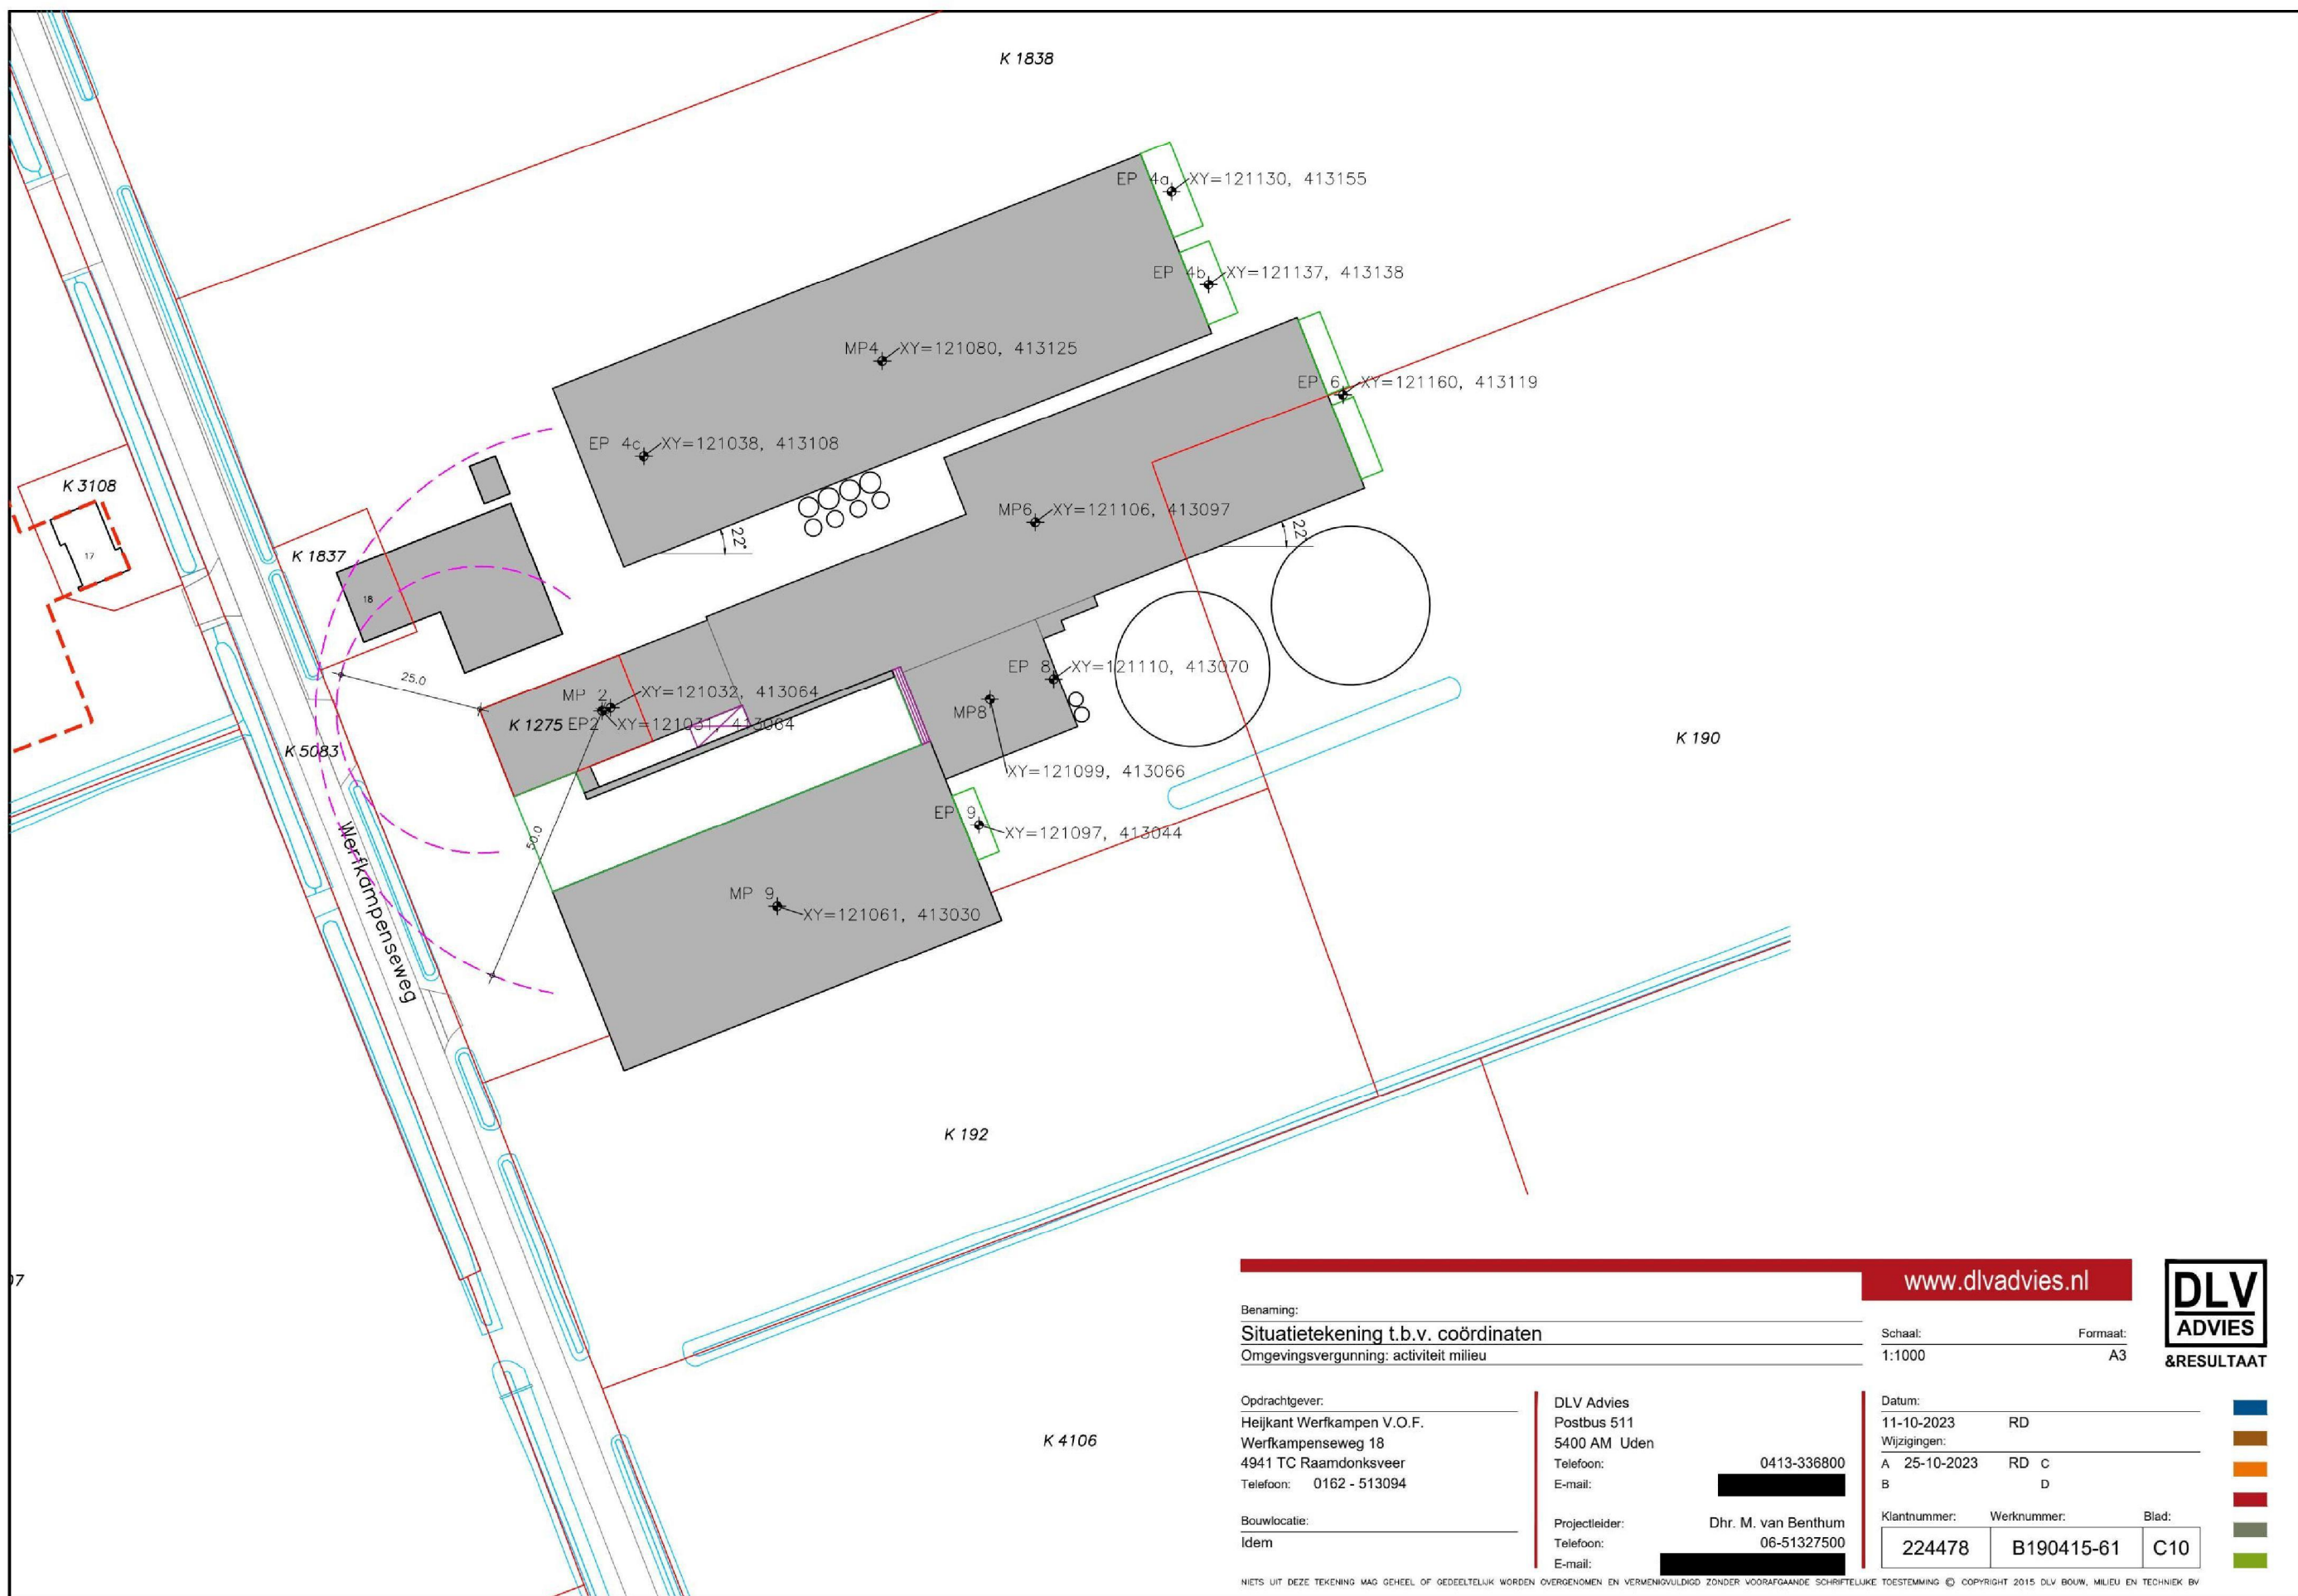

Benaming:		www.dlvadvies.nl		DLV ADVIES &RESULTAAT	
Situatietekening t.b.v. coördinaten		Schaal:	Formaat:		
Omgevingsvergunning: activiteit milieu		1:1000	A3		
Opdrachtgever:		DLV Advies	Datum:		
Heijkant Werkkampen V.O.F.		Postbus 511	11-10-2023	RD	
Werkampenseweg 18		5400 AM Uden	Wijzigingen:		
4941 TC Raamdonksveer		Telefoon: 0413-336800	A 25-10-2023	RD C	
Telefoon: 0162 - 513094		E-mail: [REDACTED]	B	D	
Bouwlocatie:		Projectleider:	Klantnummer:	Werknummer:	Blad:
Idem		Dhr. M. van Benthum	224478	B190415-61	C10
		Telefoon: 06-51327500			
		E-mail: [REDACTED]			

NIETS UIT DEZE TEKENING MAG GEHEEL OF GEDEELTELIJK WORDEN OVERNOMEN EN VERMENIGVULDIGD ZONDER VOORAFGAANDE SCHRIFTELIJKE TOESTEMMING © COPYRIGHT 2015 DLV BOUW, MILIEU EN TECHNIEK BV