


plaatsen van een zwembad en poolhouse nabij een a-water

thv Gaarde 70 te Dongen

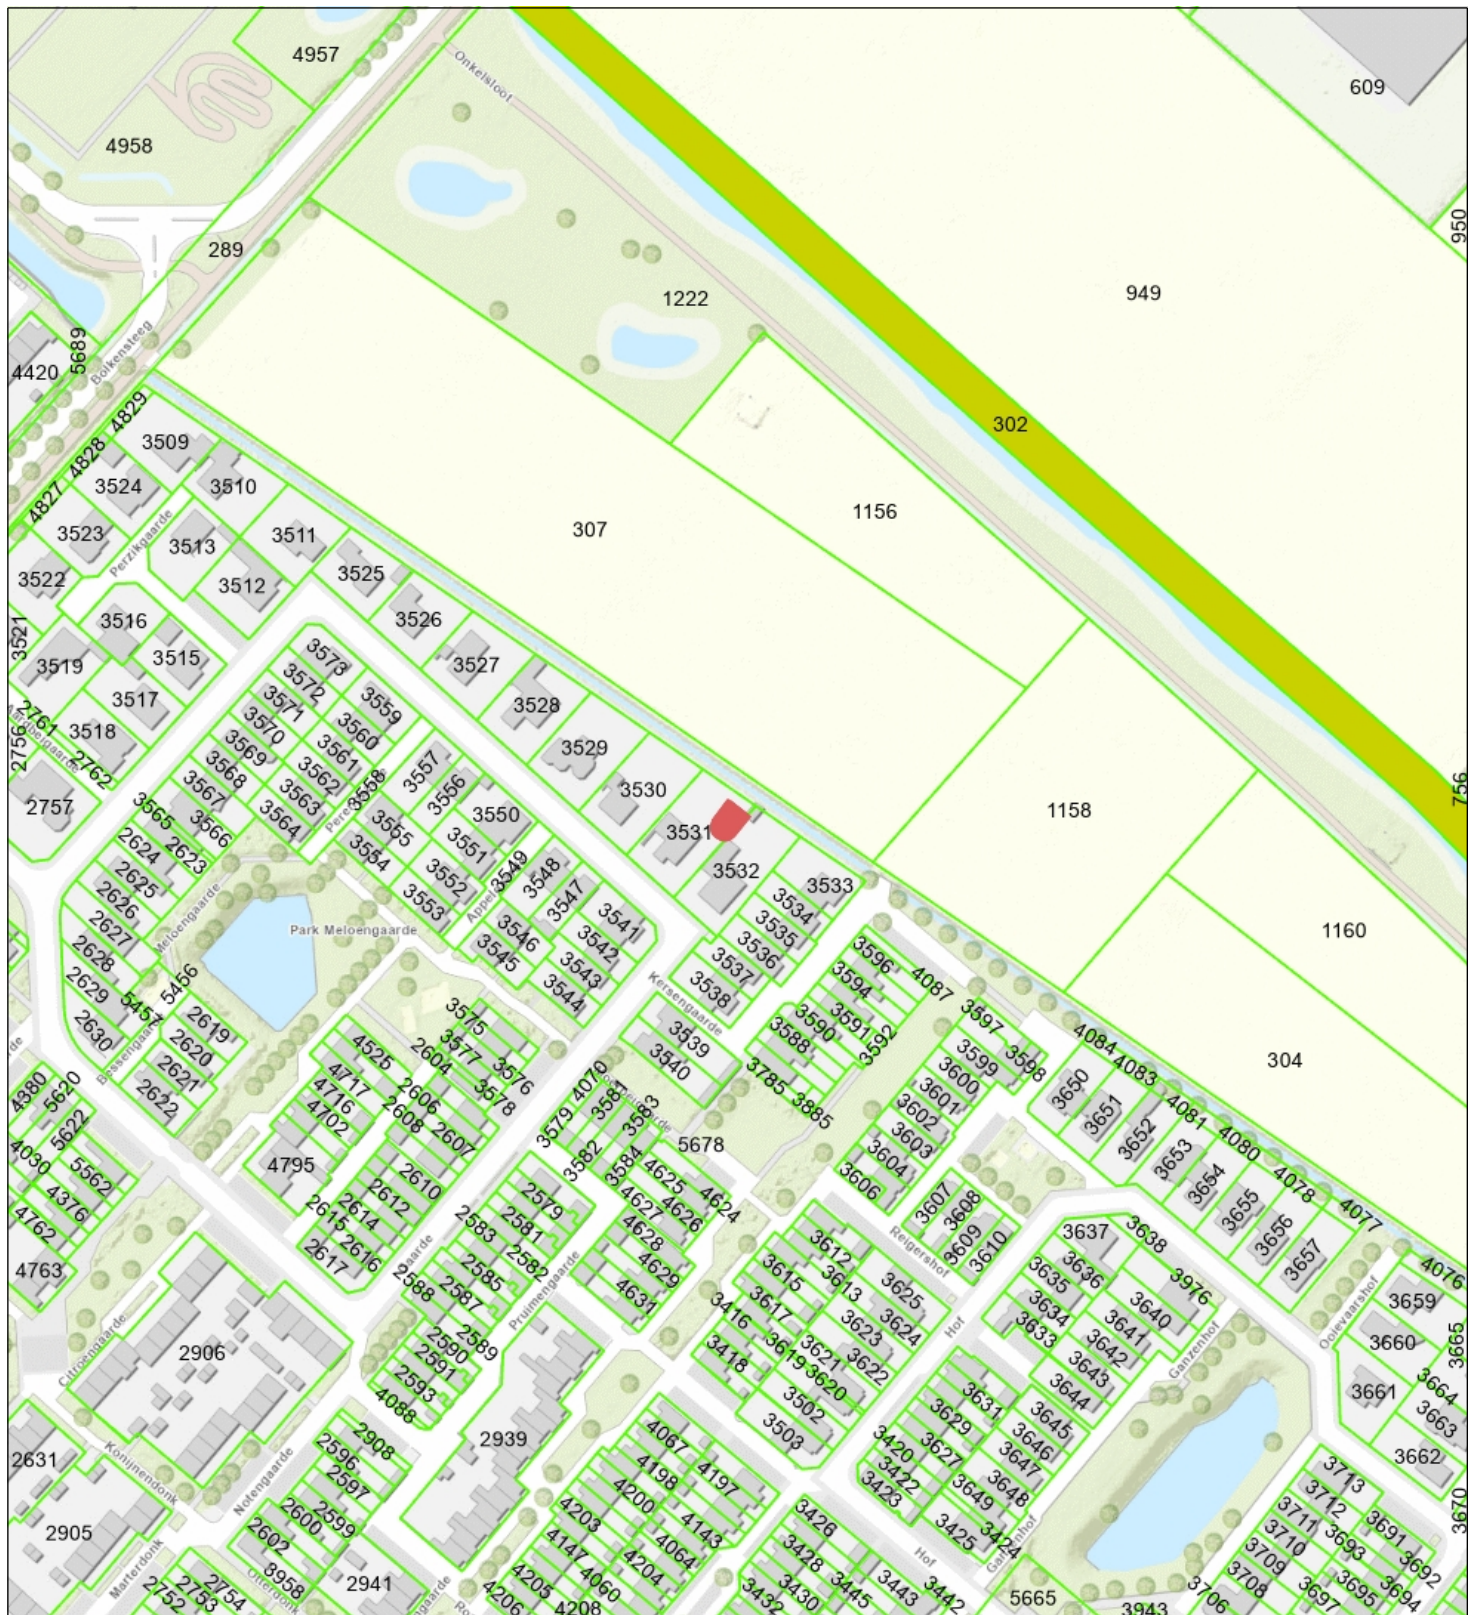

- Percelen
- Eigendom waterschap
- Topo



Naam/Proces:
0652788504-B

Datum: 18-07-2024

Formaat: A4

Schaal: 1:2,500

