


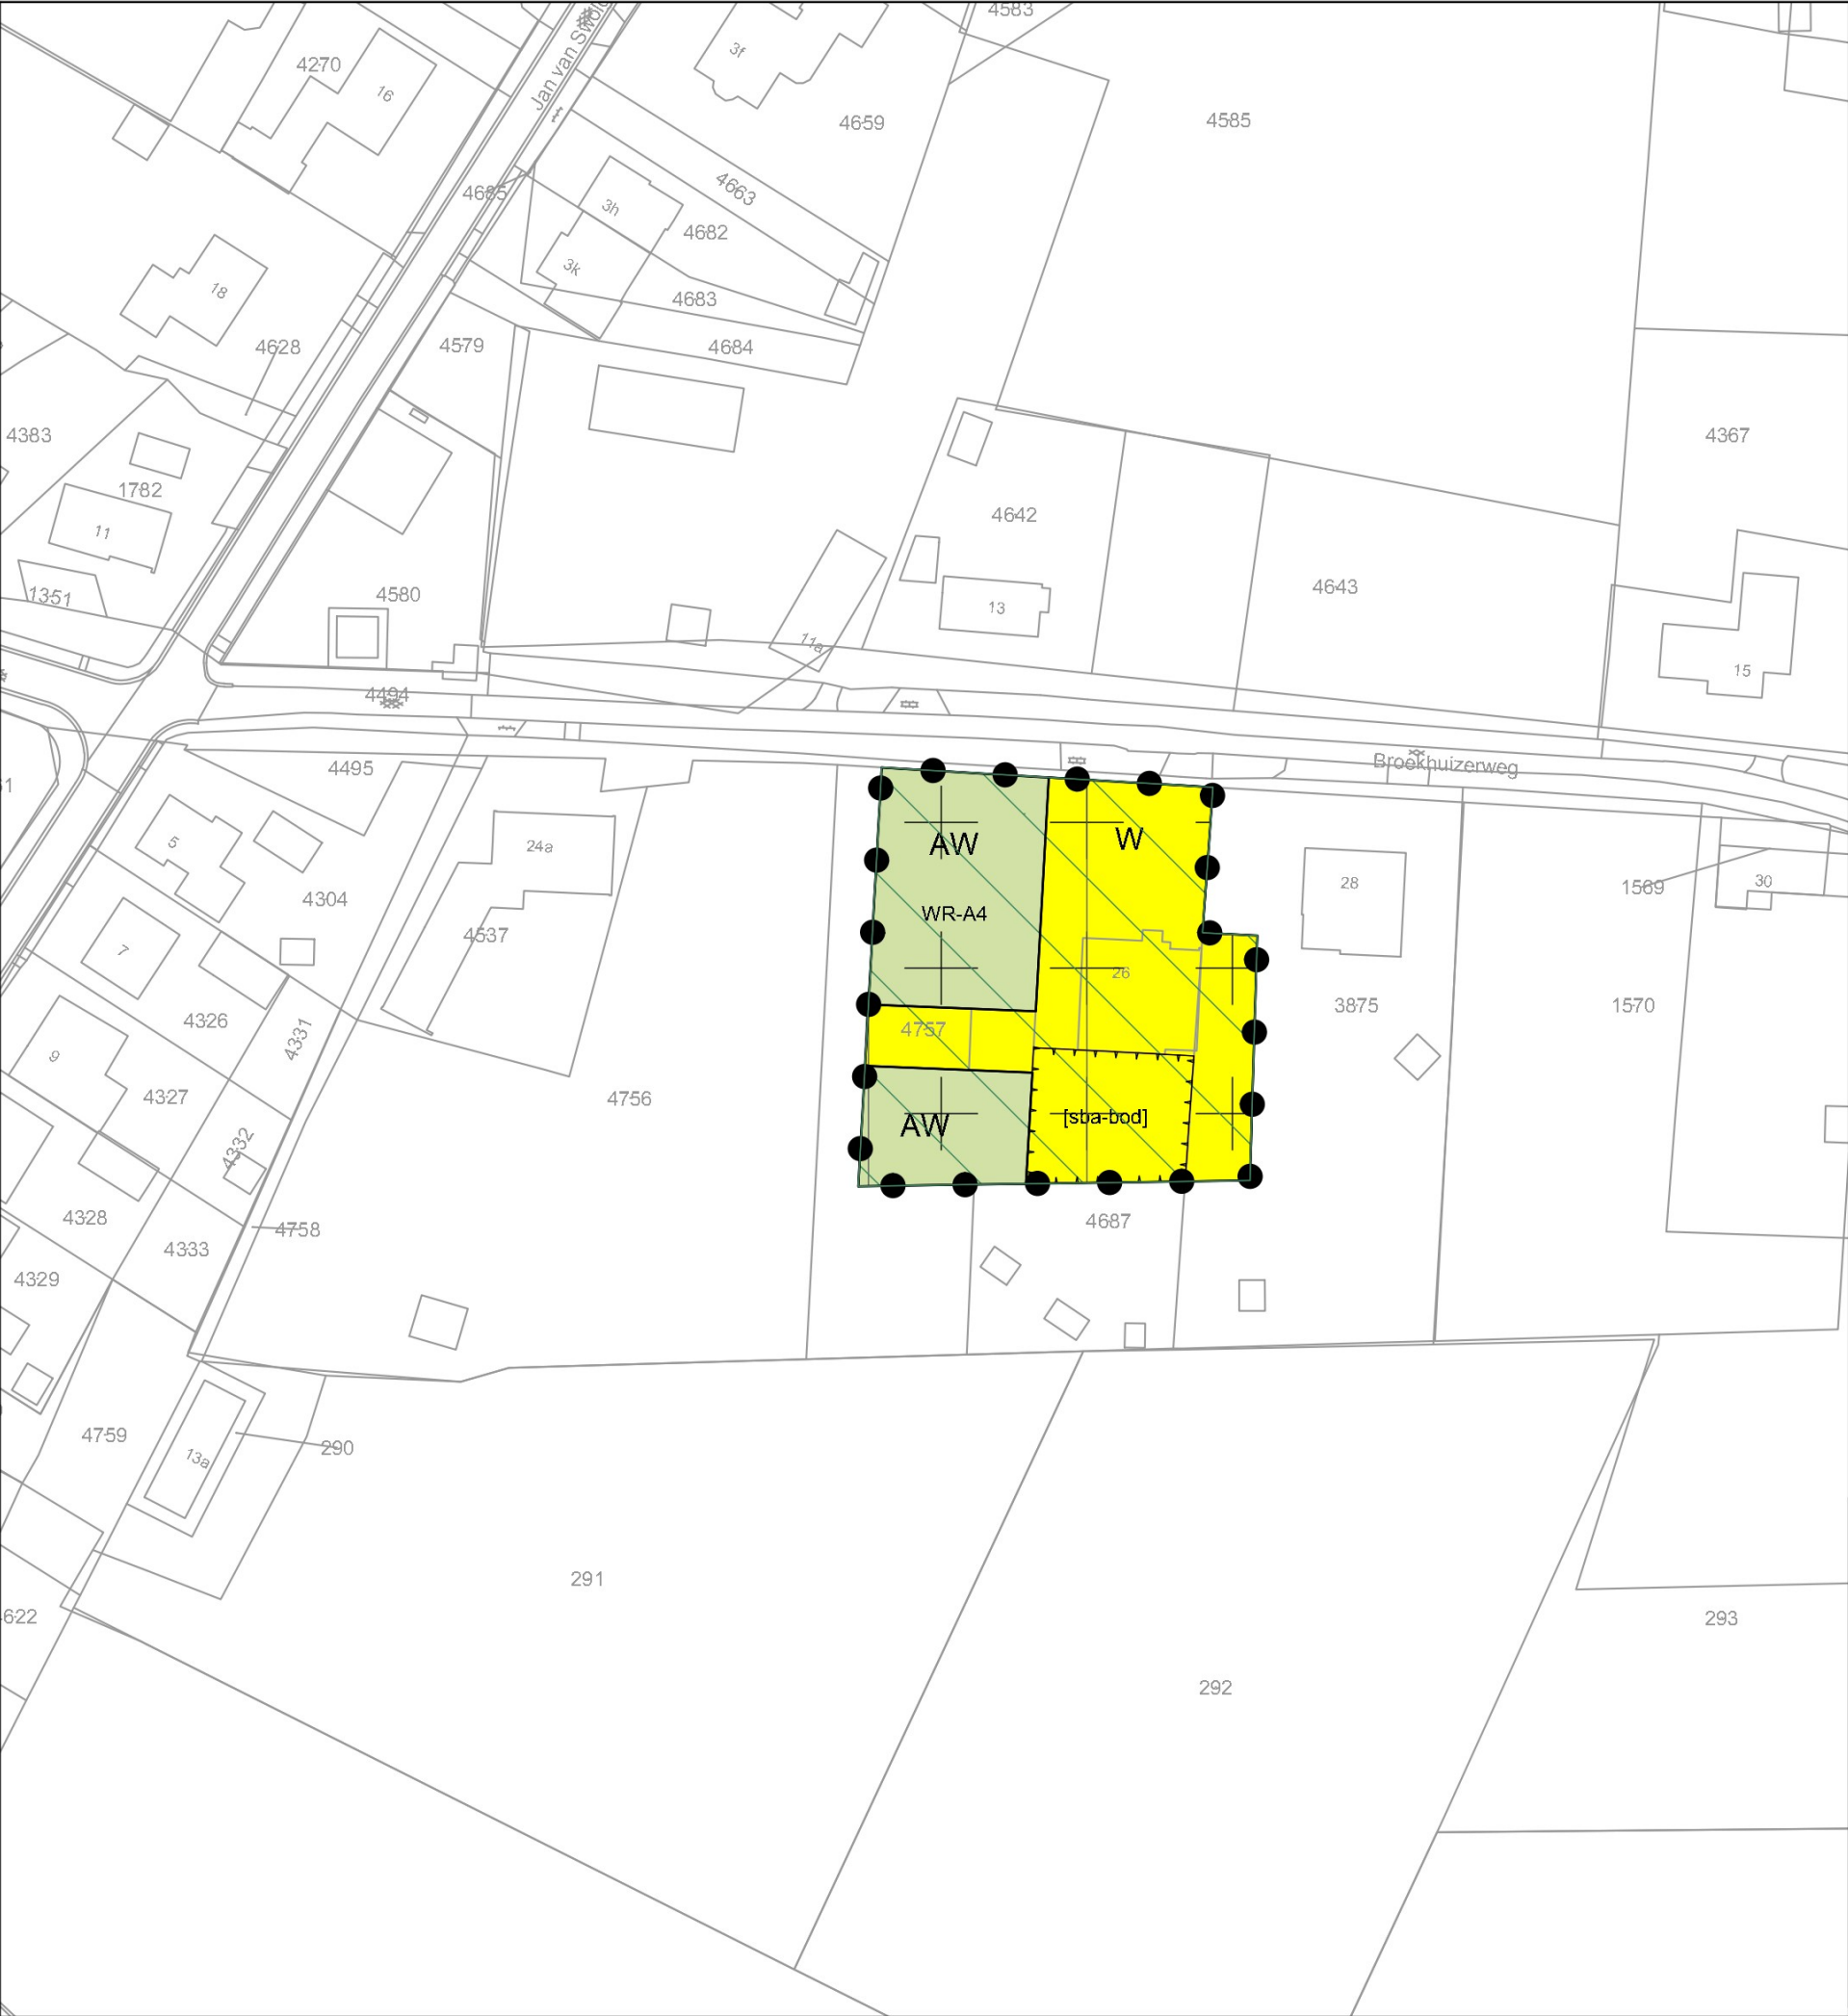

LEGENDA

Plangebied

Plangebied

Bestemmingen

Enkelbestemmingen

Agrarisch met waarden

Wonen

Dubbelbestemmingen

Waarde - Archeologie 4

Gebiedsaanduidingen

overige zone - kampen

reconstructiewetzone - extensiveringsgebied

Bouwaanduidingen

specifieke bouwaanduiding - bodemsanering

verklaring

ondergrond

wijzigingsplan "Broekhuizerweg 26"

Gemeente Horst aan de Maas



idn:	NL.IMRO.1507.SGBROEKHUIZERWEG26-WPV1	datum:	16-04-2024
schaal:	1:1000	kaartblad:	1 van 1
formaat:	A3		
status:	vastgesteld		