

MATEN IN MILLIMETERS (TENZIJ ANDERS VERMELD)
ALLE MAATVOERINGEN ZIJN NOMINAAL
NIET VAN TEKENING METEN

C	17-05-2024		getekend
B	29-04-2024		
A	09-04-2024		
0	11-12-2023		
w/z	(wijziging) datum		

**INTER BOAT MARINAS b.v.**

Sikkel 3
Tel: +31(0)78 - 677.70.00
www.interboatmarinas.nl


3274 KK Heinenoord

Nederland
Fax: +31(0)78 - 677.70.09
E-mail: info@interboatmarinas.nl

<i>opdrachtgever</i>	Roeivereniging Breda / Combinatie KWS-MvO
<i>project</i>	TERHEIJDEN
<i>onderwerp</i>	Bovenaanzicht roeisteigers en toegangsvoorzieningen

<i>formaat</i>	A3
<i>schaal</i>	1: 400

projectnummer_tekening nummer_wijziging NL3739 U01-1 C

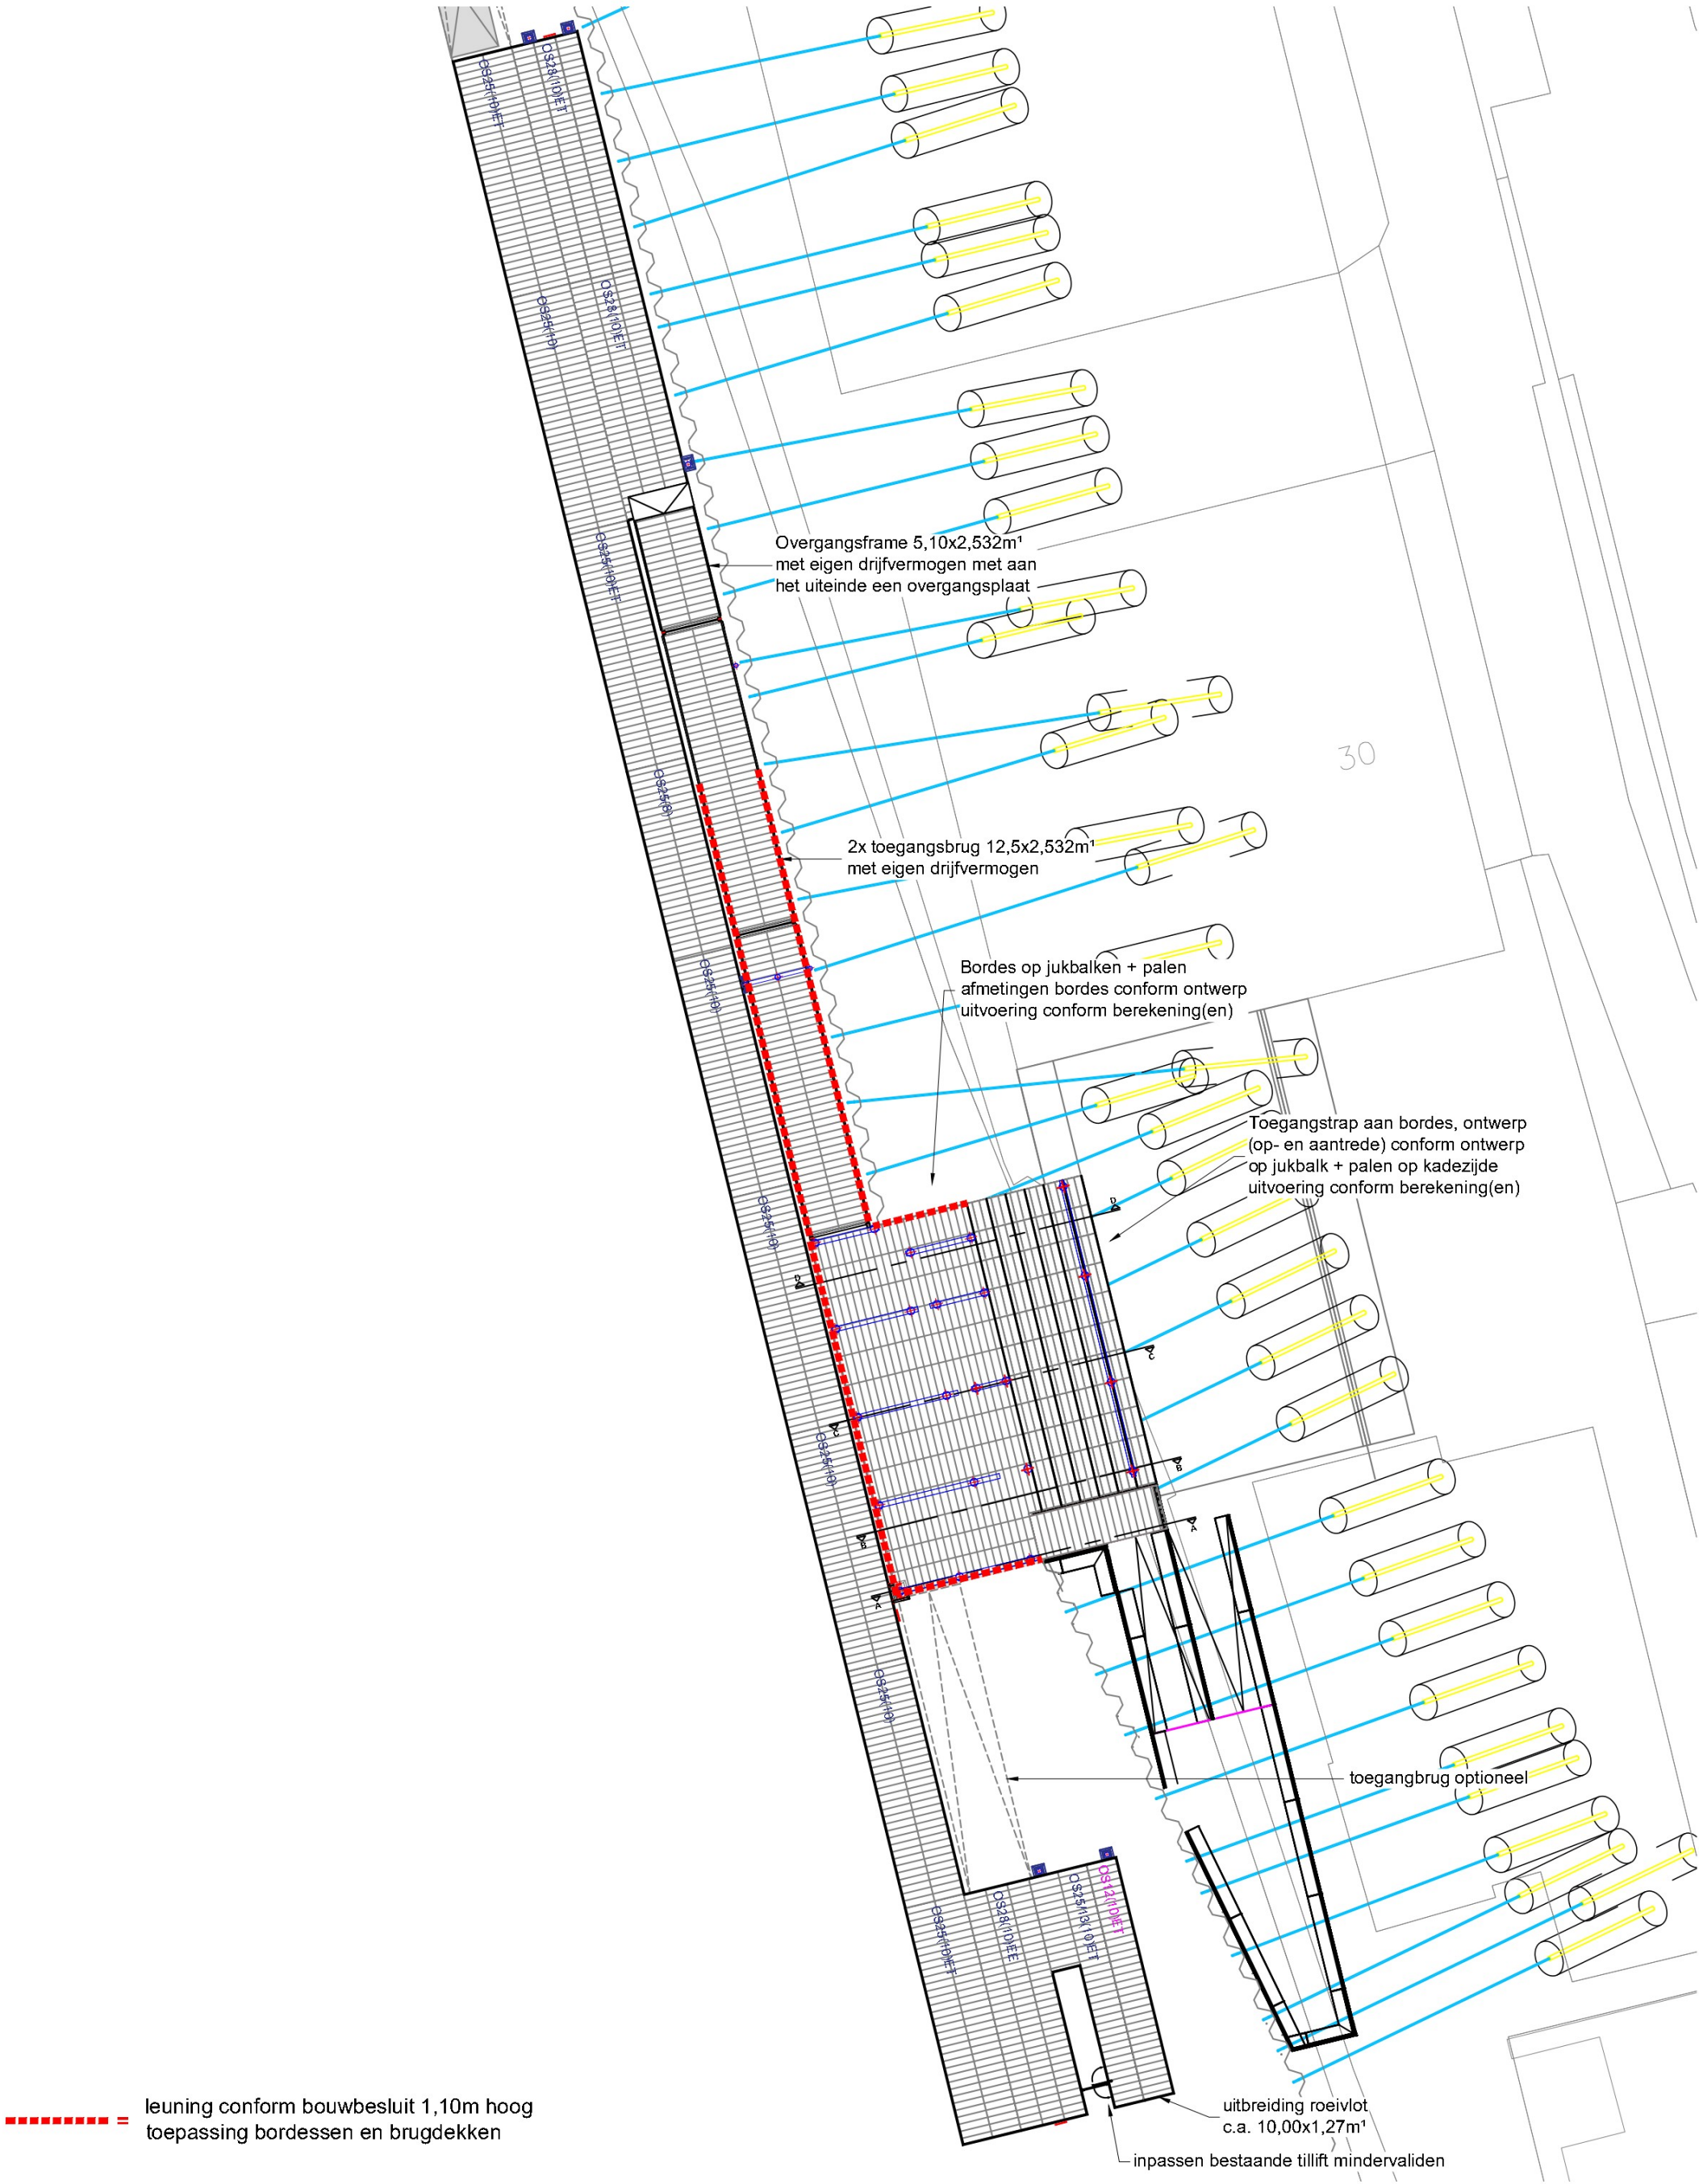

----- = leuning conform bouwbesluit 1,10m hoog
toepassing bordessen en brugdekken

Aanvulling Systeem OLYMPIA

Systeem OLYMPIA DOOR RV BREDA

MATEN IN MILLIMETERS (TENZIJ ANDERS VERMELD)
ALLE MAATVOERINGEN ZIJN NOMINAAL
NIET VAN TEKENING METEN

getekend				wijz- wijziging	datum
opdrachtgever	project	ondervorm	formaat		
17-05-2024	29-04-2024	09-04-2024	0	11-12-2023	
C	B	A	O		



INTER BOAT MARINAS b.v.

Sikkel 3
Tel: +31(0)78 - 677.70.00
www.interboatmarinas.nl

3274 KK Heinenoord


Nederland
Fax: +31(0)78 - 677.70.09
E-mail: info@interboatmarinas.nl

opdrachtgever
project
ondervorm
formaat
schaal

Roeivereniging Breda / Combinatie KWS-MvO
TERHEIJDEN
Bovenaanzicht roeisteigers en toegangsvoorzieningen

A3
1: 250

projectnummer_tekening nummer_wijziging NL3739_U01-2_C

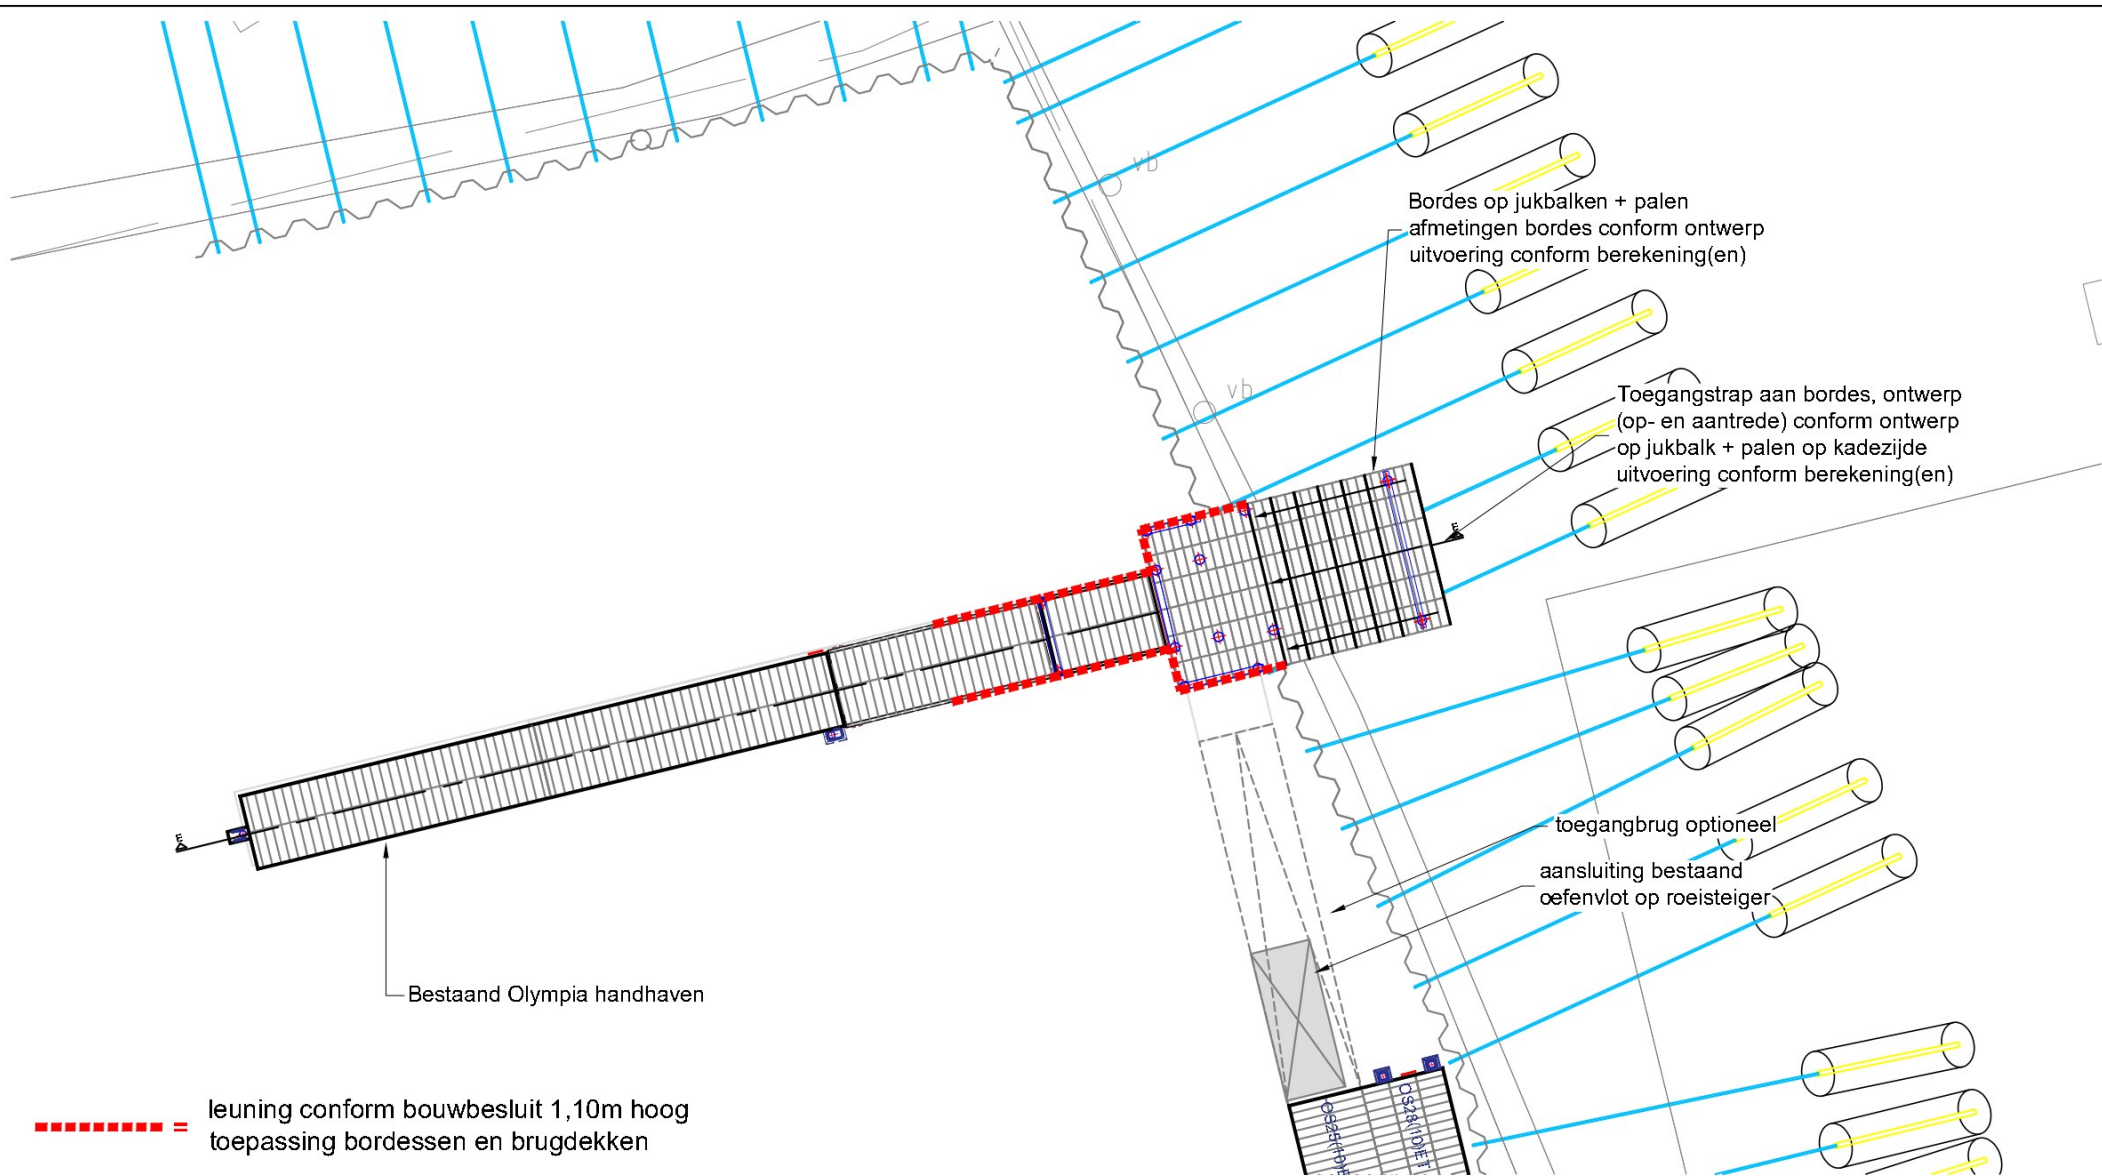



Systeem OLYMPIA DOOR RV BREDA

MATEN IN MILLIMETERS (TENZIJ ANDERS VERMELD)
ALLE MAATVOERINGEN ZIJN NOMINAAL
NIET VAN TEKENING METEN

				getekend
17-05-2024	29-04-2024	09-04-2024	11-12-2023	
C	B	A	0	wijz. (wijziging) datum

IB		INTER BOAT MARINAS b.v.	
Sikkel 3		3274 KK Heinenoord	
Tel: +31(0)78 - 677.70.00		Nederland	
www.interboatmarinas.nl		Fax: +31(0)78 - 677.70.09	
		E-mail: info@interboatmarinas.nl	
opdrachtgever		Roeivereniging Breda / Combinatie KWS-MvO	
project		TERHEIJDEN	
onderwerp		Bovenaanzicht roeisteigers en toegangsvoorzieningen	
formaat		A4	
schaal		1: 250	
projectnummer_tekening nummer_wijziging		NL3739_UO1-3_C	

Het recht op kopiëren van deze tekening behoort aan Inter Boat Marinas b.v. en het ontwerp en de tekening mogen niet worden gekopieerd of nagemaakt zonder schriftelijke toestemming

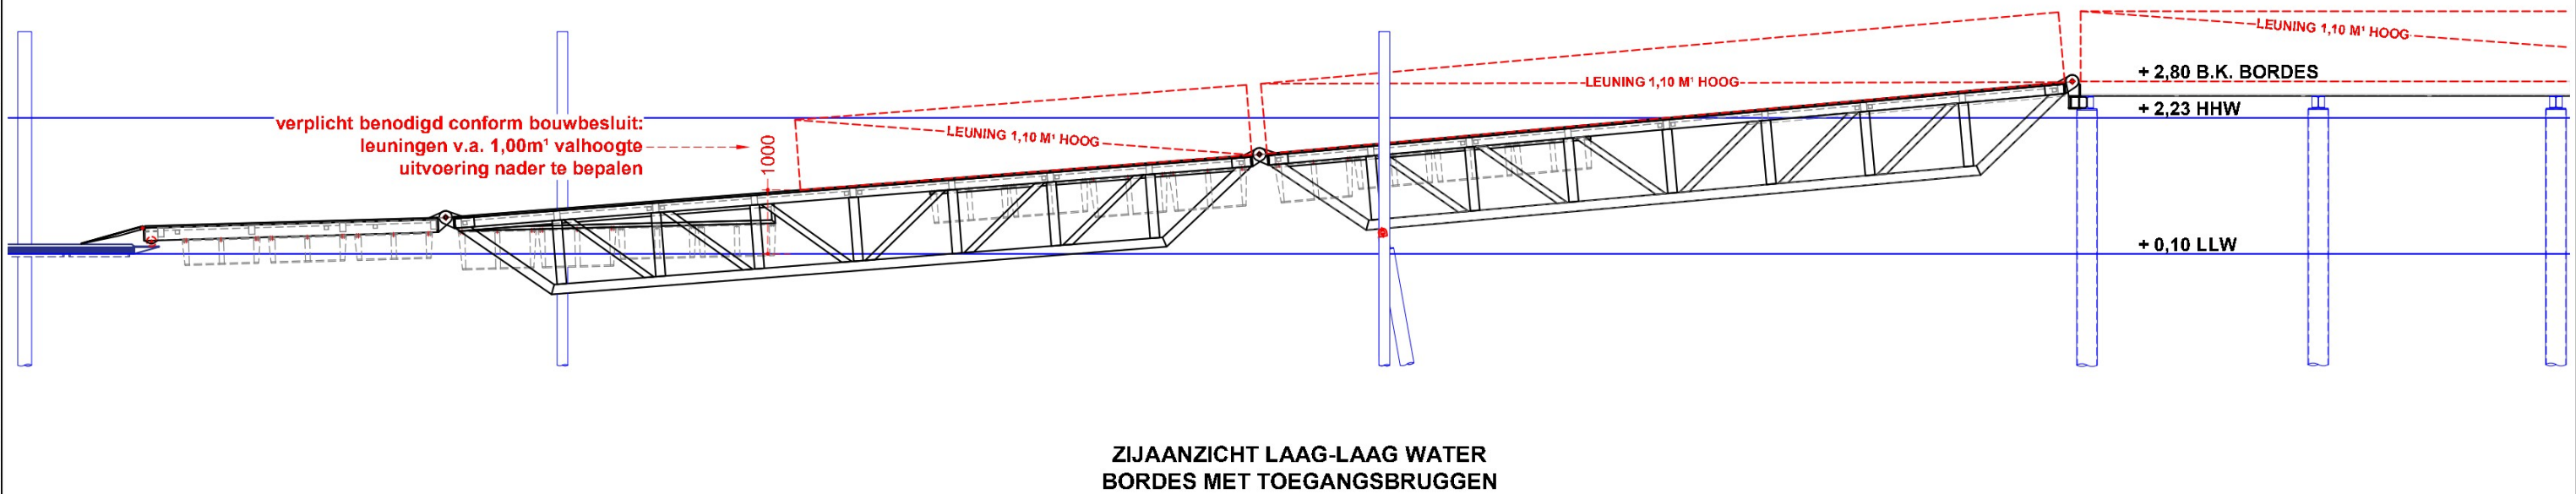
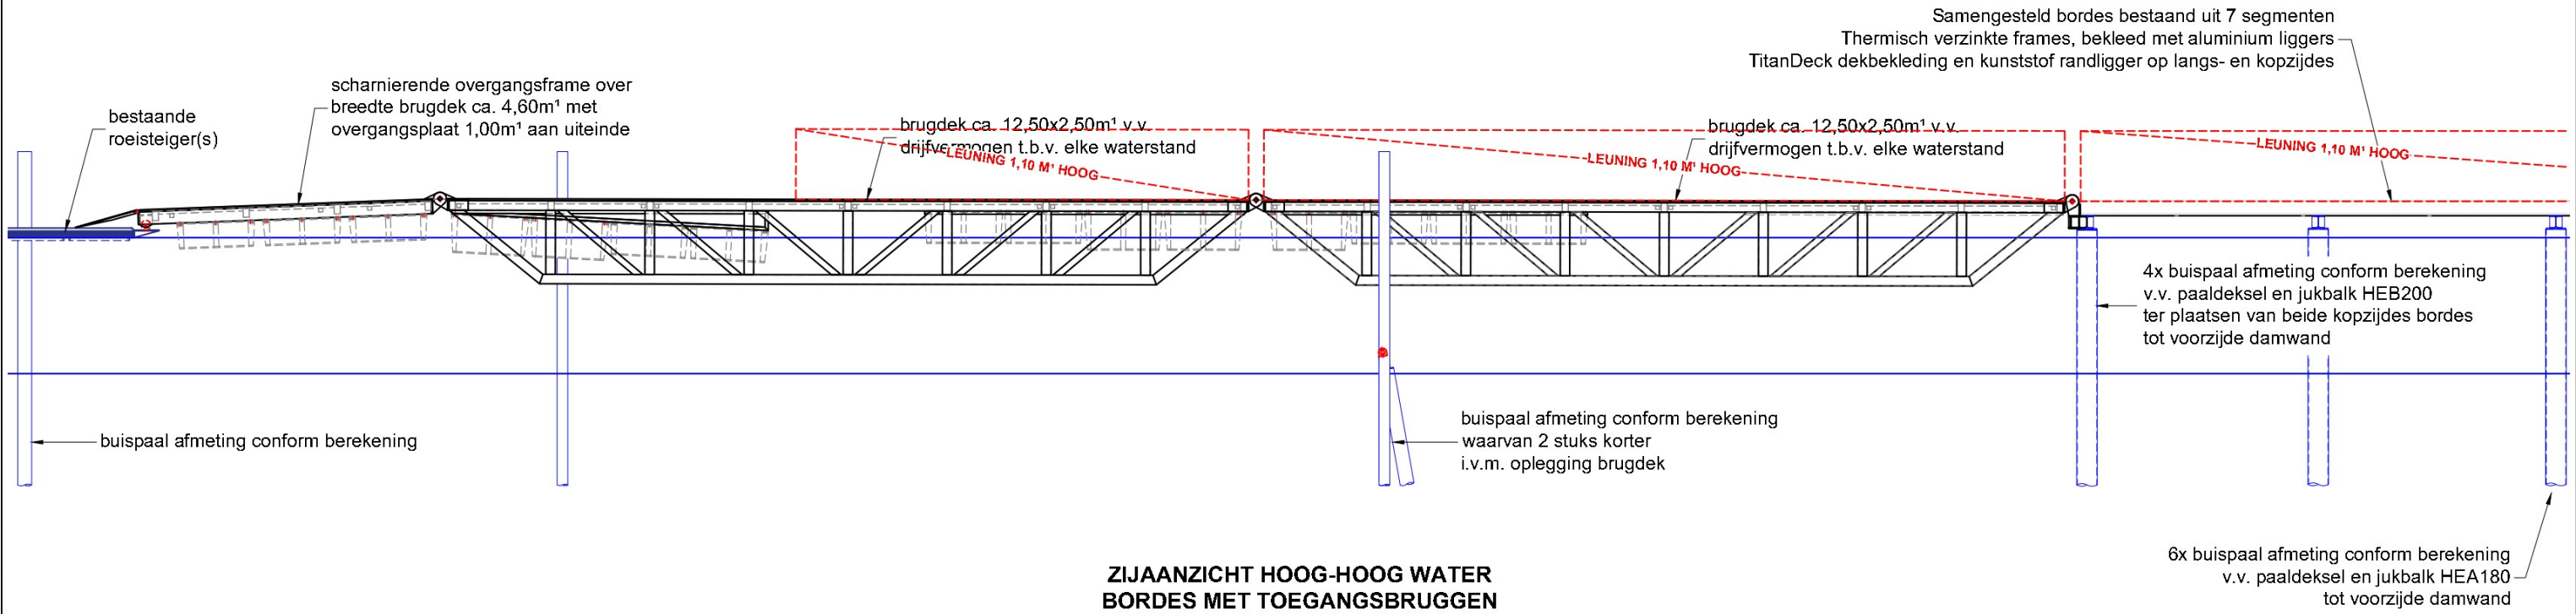


EXACTE POSITIES BUISPALEN ROEISTEIGERS, TOEGANGSBRUGGEN MOETEN NOG WORDEN BEPAALD. WEERGAVE "GLOBAAL"

				INTER BOAT MARINAS b.v.			
Sikkel 3				3274 KK Heinenoord			
Tel: +31(0)78 - 677.70.00				Nederland			
www.interboatmarinas.nl				Fax: +31(0)78 - 677.70.09			
				E-mail: info@interboatmarinas.nl			
opdrachtgever				Roeivereniging Breda / Combinatie KWS-MvO			
project				TERHEIJDEN			
onderwerp				Doorsnedes roeisteigers / brugdek			
formaat				A3			
schaal				1: 100/50			
projectnummer_tekening nummer_wijziging				NL3739_UO1-4_C			

Systeem OLYMPIA DOOR RV BREDA


MATEN IN MILLIMETERS (TENZIJ ANDERS VERMELD)
ALLE MAATVOERINGEN ZIJN NOMINAAL
NIET VAN TEKENING METEN

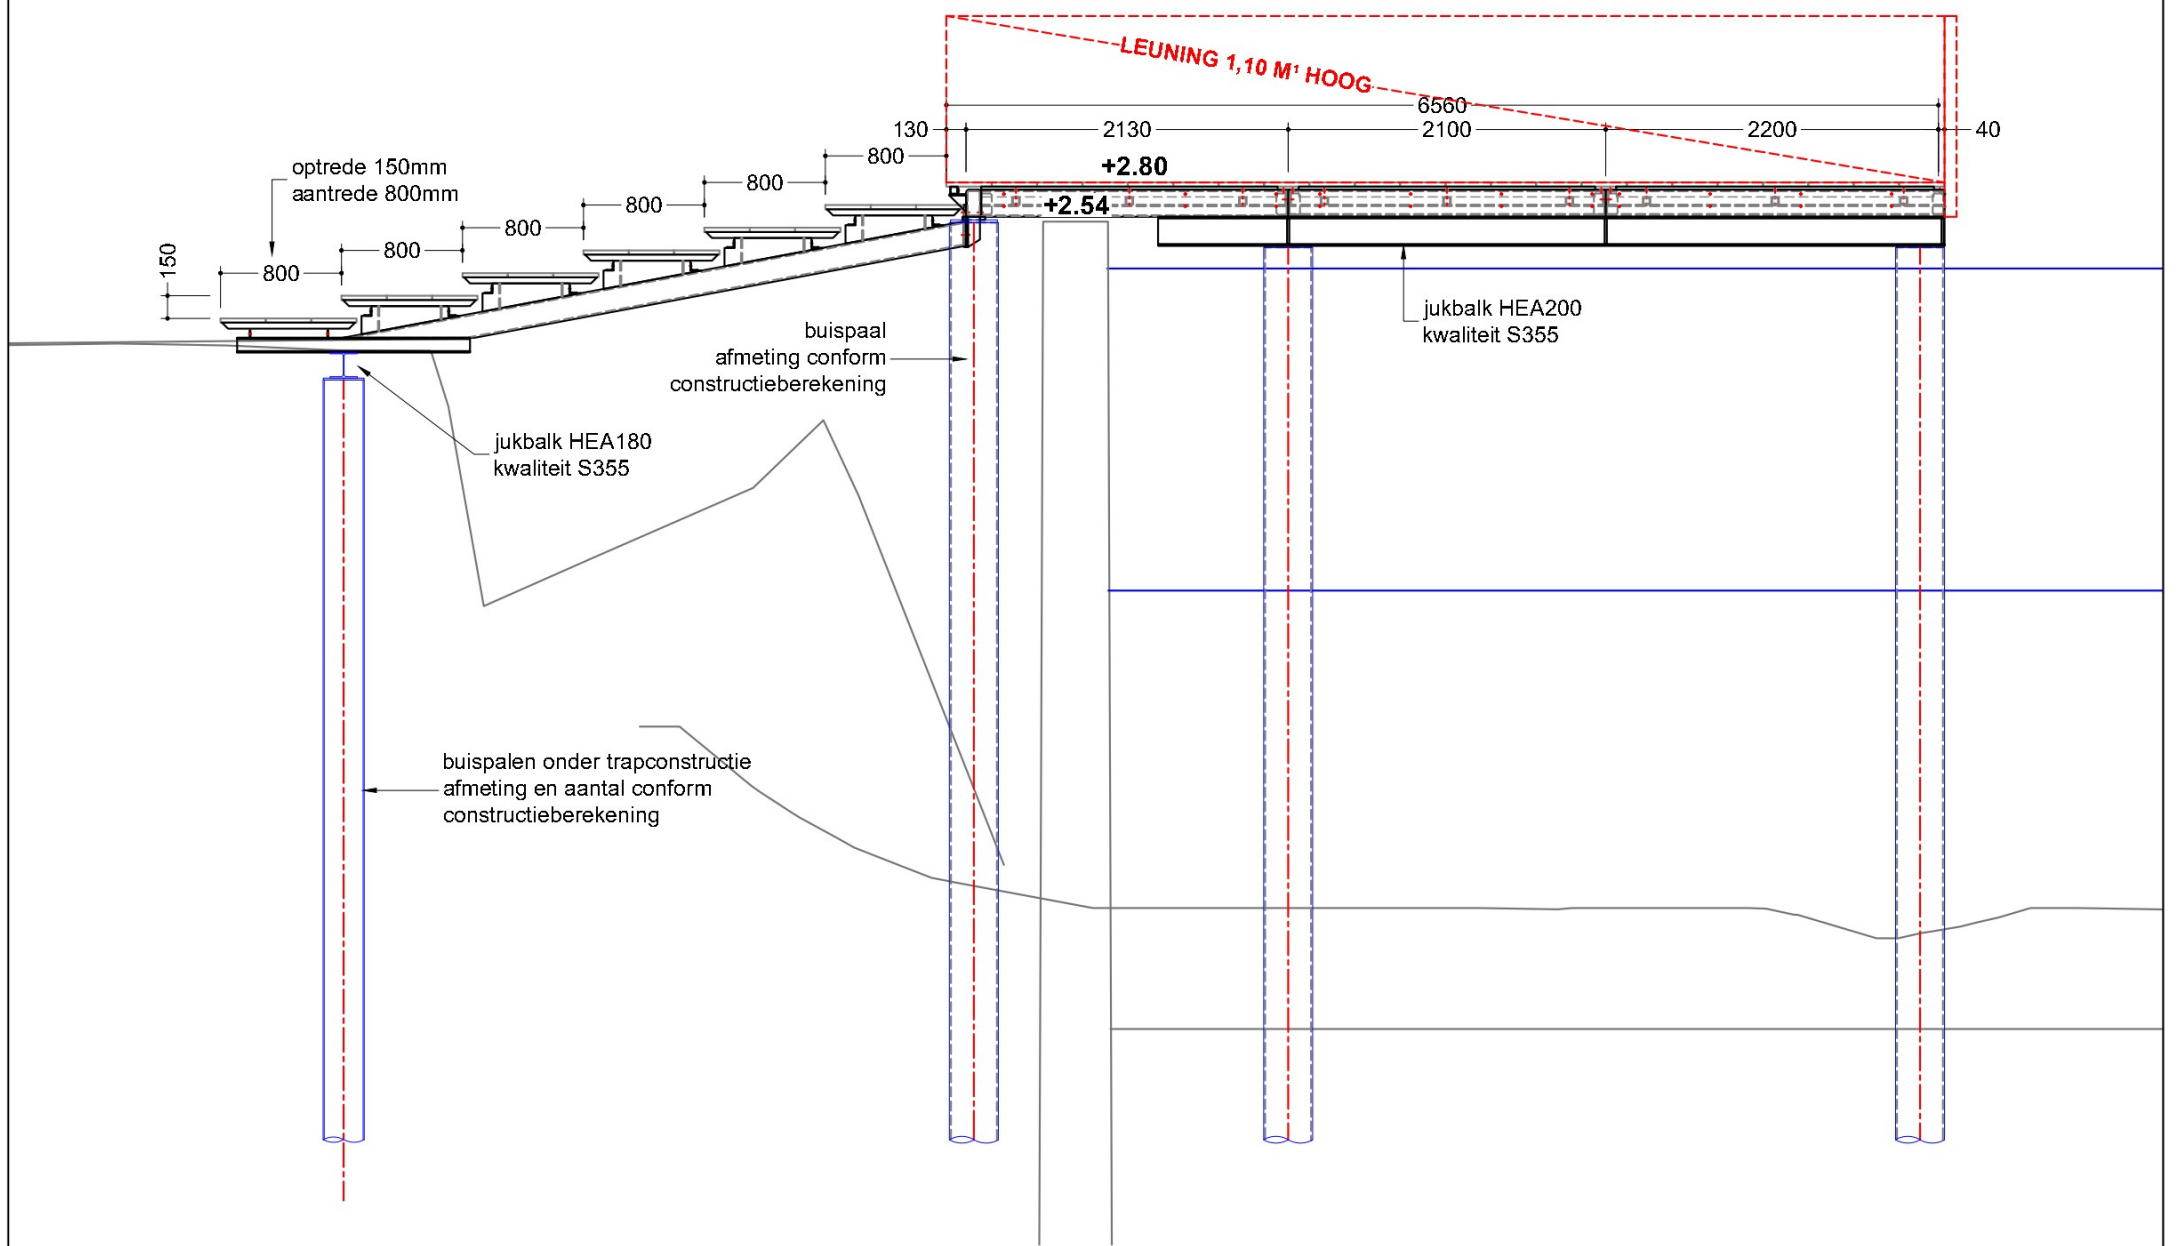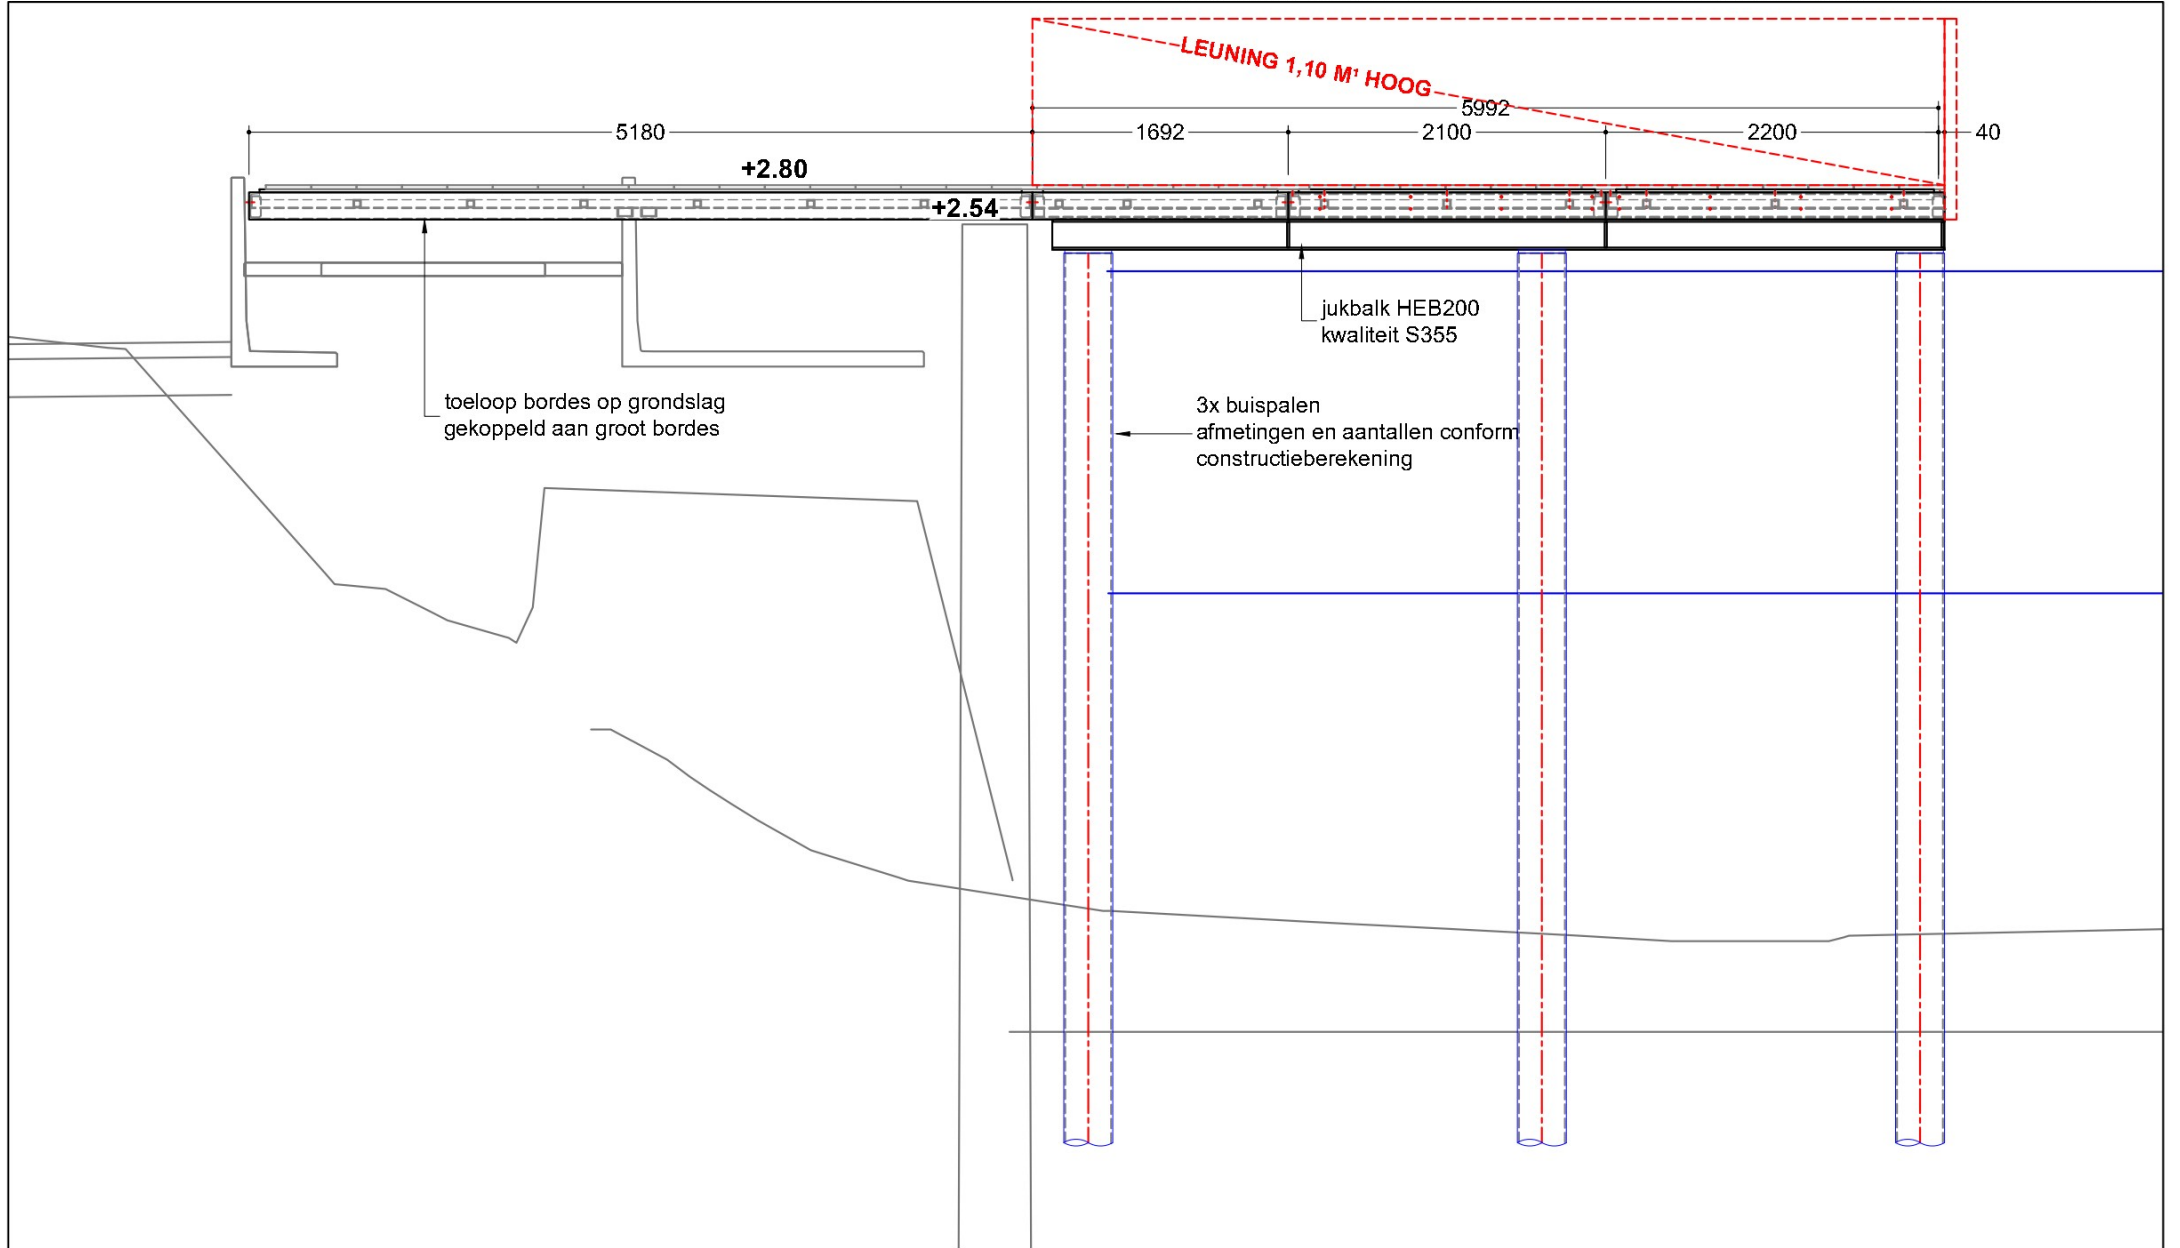

DOORSNEDE B-B
schaal 1:50

MATEN IN MILLIMETERS (TENZIJ ANDERS VERMELD)
ALLE MAATVOERINGEN ZIJN NOMINAAL
NIET VAN TEKENING METEN

 INTER BOAT MARINAS b.v.				3274 KK Heinenoord Nederland Tel: +31(0)78 - 677.70.00 Fax: +31(0)78 - 677.70.09 E-mail: info@interboatmarinas.nl	
opdrachtgever Roevereniging Breda / Combinatie KWS-MvO project TERHEIJDEN onderwerp Doorsnedes constructie bordes en trap				projectnummer_tekening nummer wijziging NL3739 U01-5 C	
C	B	A	0	17-05-2024 29-04-2024 09-04-2024 11-12-2023	A3 1: 50

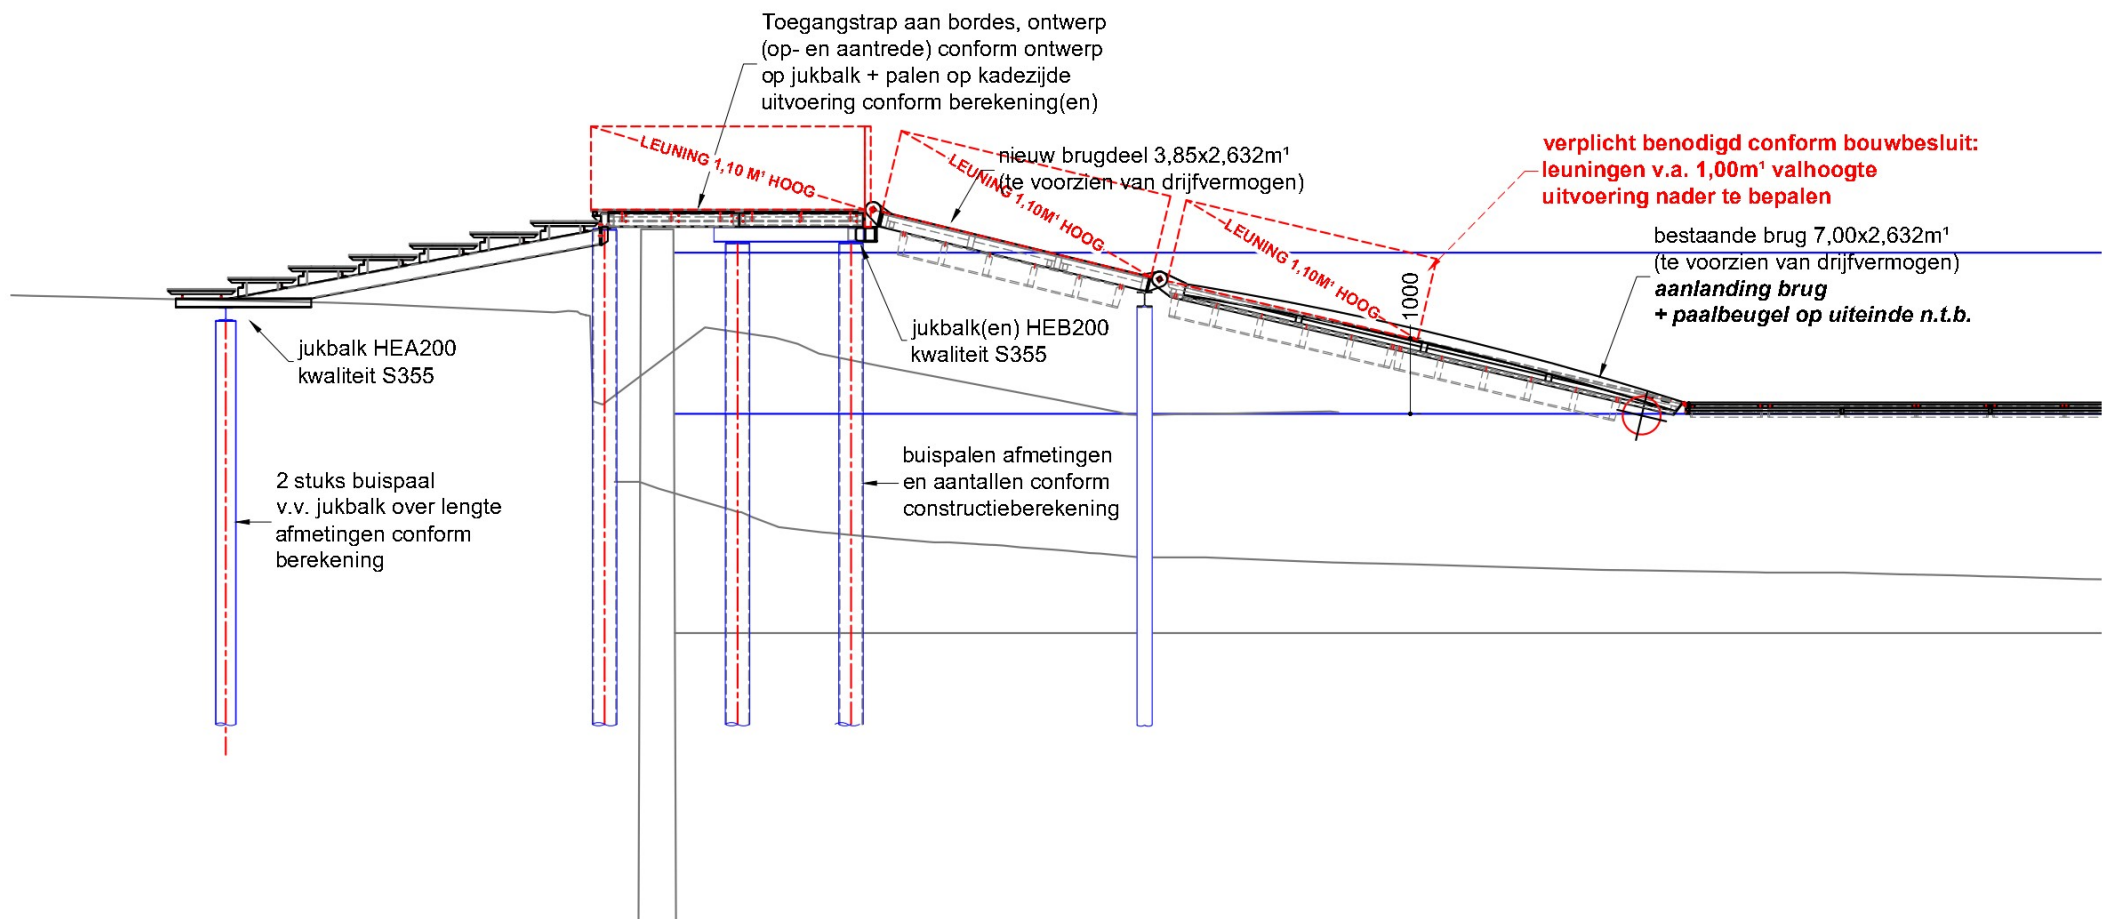


DOORSNEDE E-E
schaal 1:100

**EXACTE POSITIES BUISPALEN ROEISTEIGERS, TOEGANGSBRUGGEN
MOETEN NOG WORDEN BEPAALD. WEERGAVE "GLOBAAL"**

Systeem OLYMPIA DOOR RV BREDA

MATEN IN MILLIMETERS (TENZIJ ANDERS VERMELD)
ALLE MAATVOERINGEN ZIJN NOMINAAL
NIET VAN TEKENING METEN

				getekend	 INTER BOAT MARINAS b.v.		
				Sikkel 3 Tel: +31(0)78 - 677.70.00 www.interboatmarinas.nl	3274 KK Heinenoord Nederland Fax: +31(0)78 - 677.70.09 E-mail: info@interboatmarinas.nl		
17-05-2024				opdrachtgever	Roeivereniging Breda / Combinatie KWS-MvO		
29-04-2024							
09-04-2024							
11-12-2023							
				wijz.	project	TERHEIJDEN	
C	B	A	O				
				onderwerp	Zijaanzicht klein bordes, trap, en toegangsbrug		
				formaat	A4	projectnummer_tekening nummer_wijziging	NL3739 UO1-7 C
				schaal	1: 100		

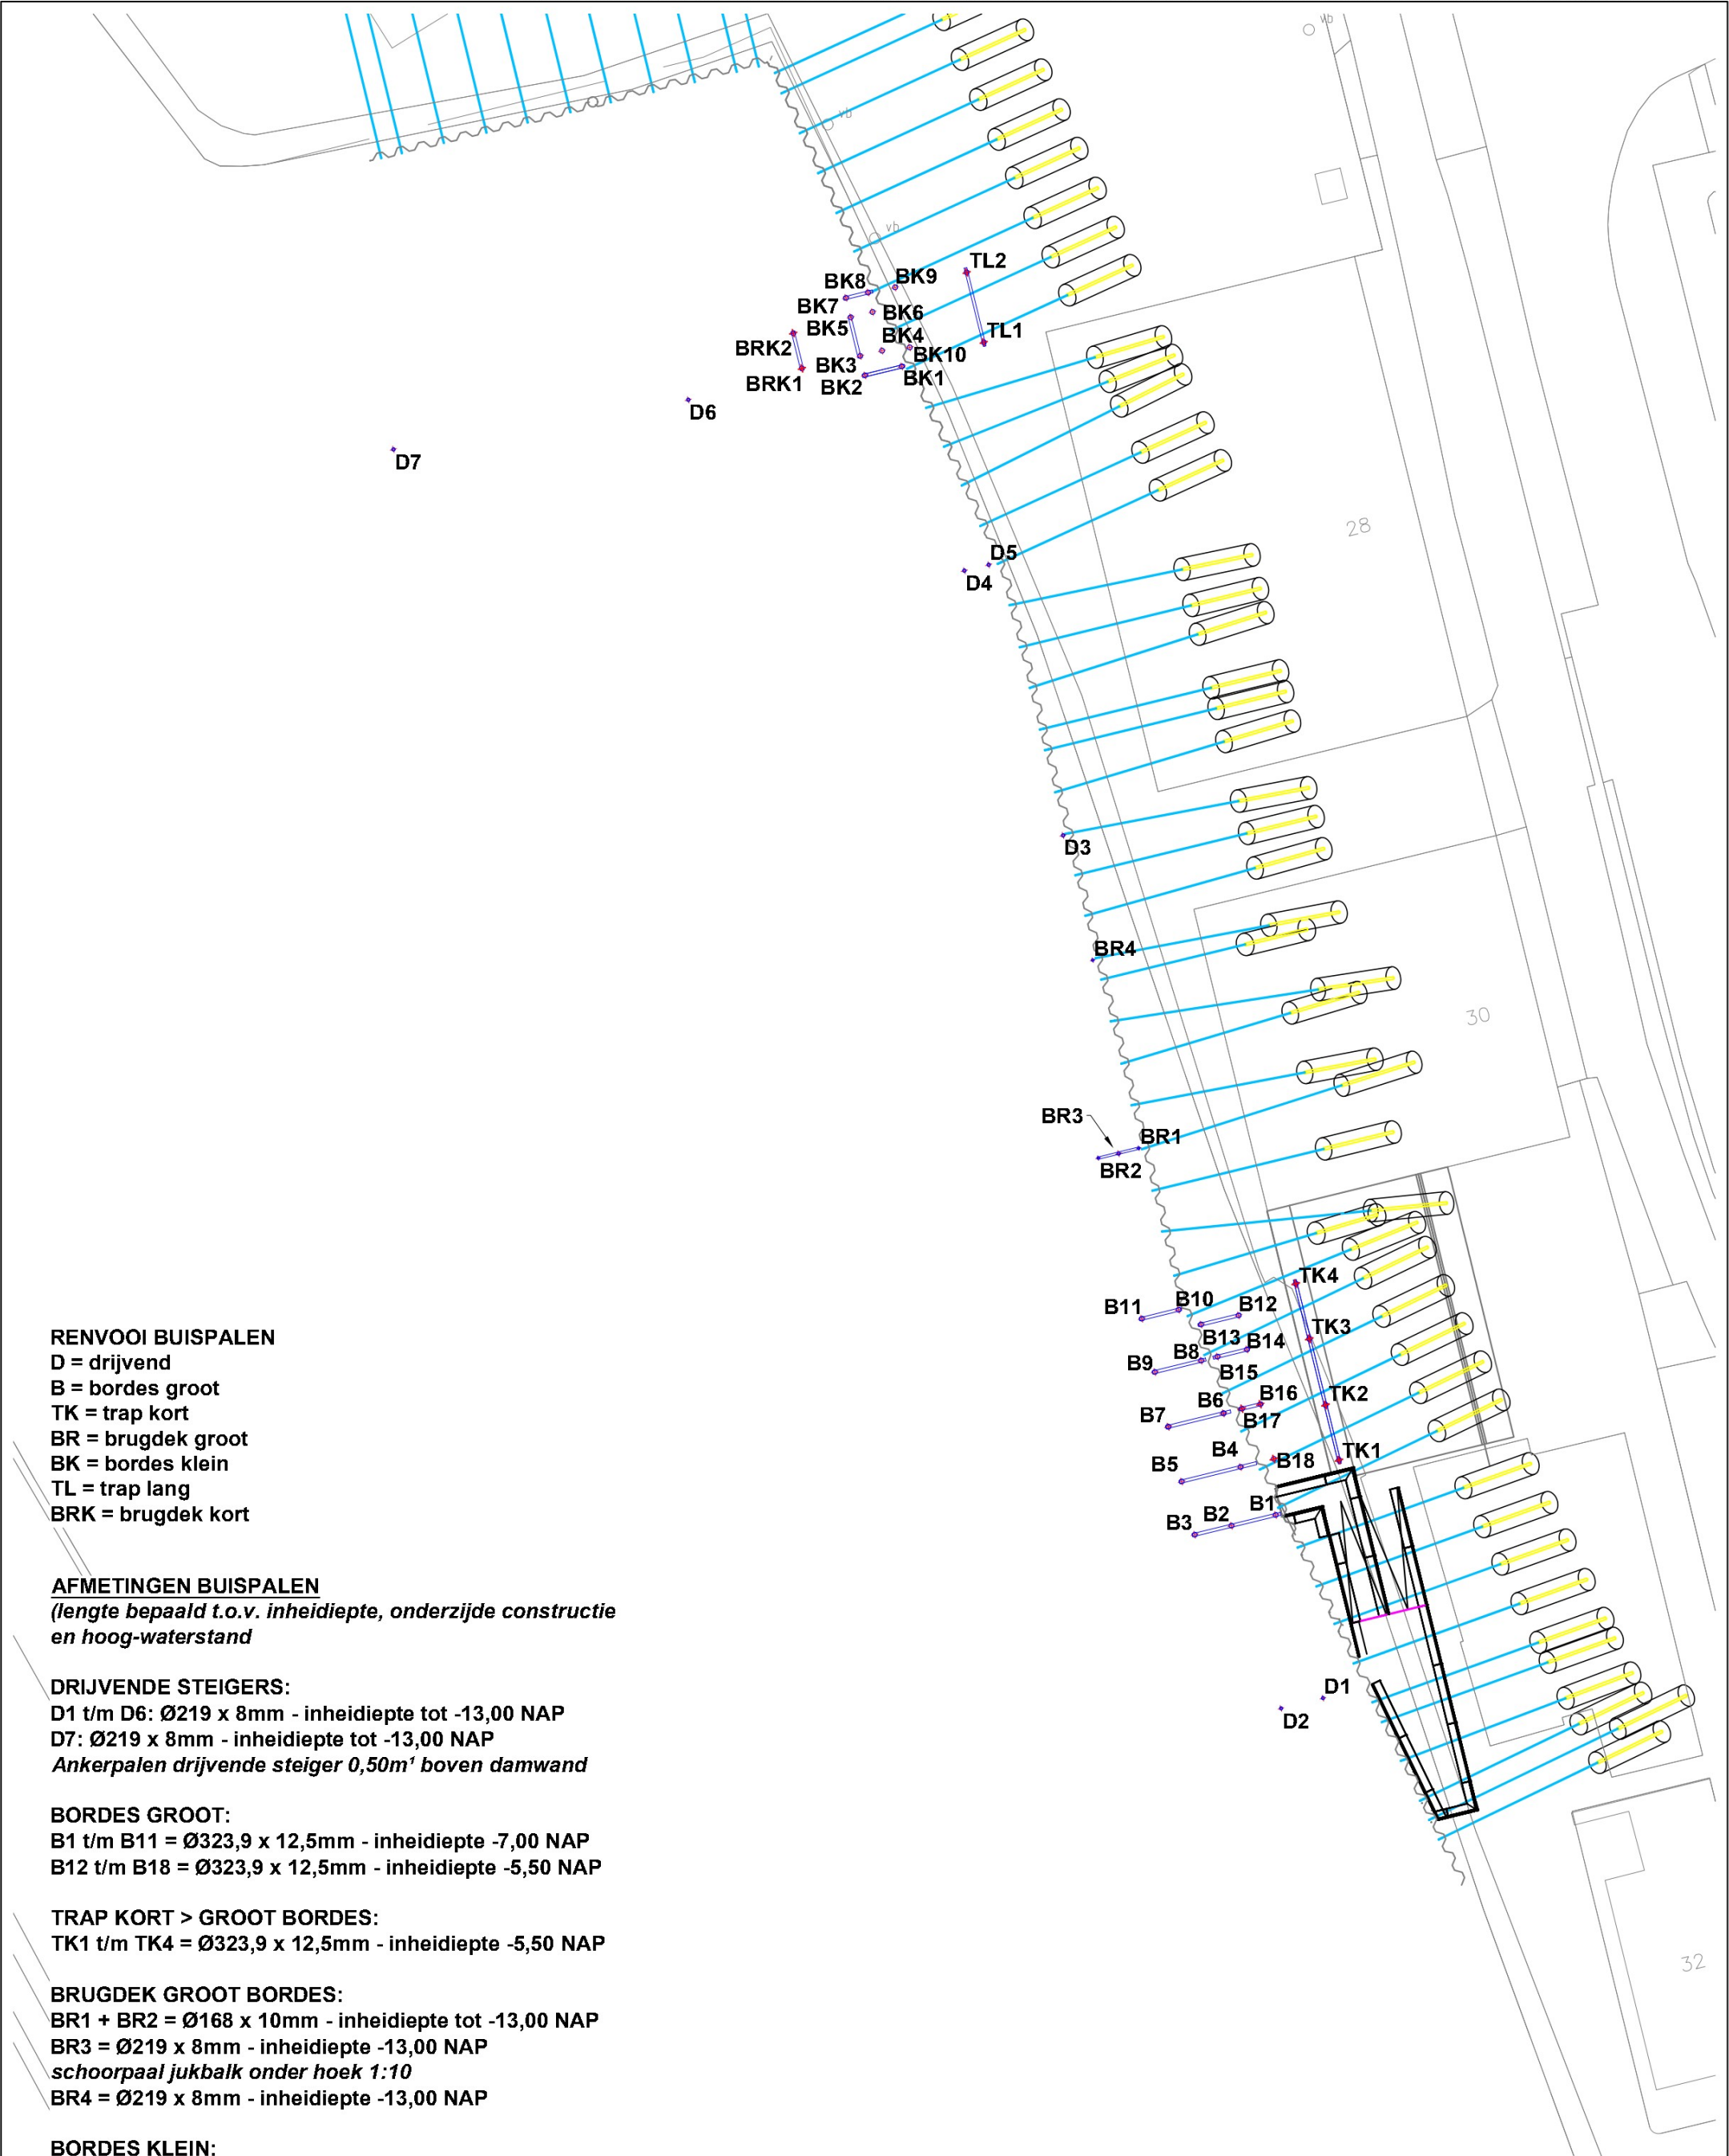


EXACTE AFMETING BUISPALEN MOETEN NOG WORDEN BEPAALD


Level 4 Infinites				getekend	 INTER BOAT MARINAS b.v.	Sikkel 3 Tel: +31(0)78 - 677.70.00 www.interboatmarinas.nl	3274 KK Heinenoord Nederland Fax: +31(0)78 - 677.70.09 E-mail: info@interboatmarinas.nl
17-05-2024	29-04-2024	09-04-2024	11-12-2023	wijziging / datum	opdrachtgever Roeivereniging Breda / Combinatie KWS-MvO		
					project TERHEIJDEN		
					andenwerp Palenplan vaste en drijvende steigers		
C	B	A	O	wijz.	formaat	A3	projectnummer_tekening nummer_wijziging NL3739_U01-8_C
					schaal	1: 400	

MATEN IN MILLIMETERS (TENZIJ ANDERS VERMELD)
ALLE MAATVOERINGEN ZIJN NOMINAAL
NIET VAN TEKENING METEN

Het recht op kopiëren van deze tekening behoort aan Inter Boat Marinas b.v. en het ontwerp en de tekening mogen niet worden gekopieerd of nagemaakt zonder schriftelijke toestemming

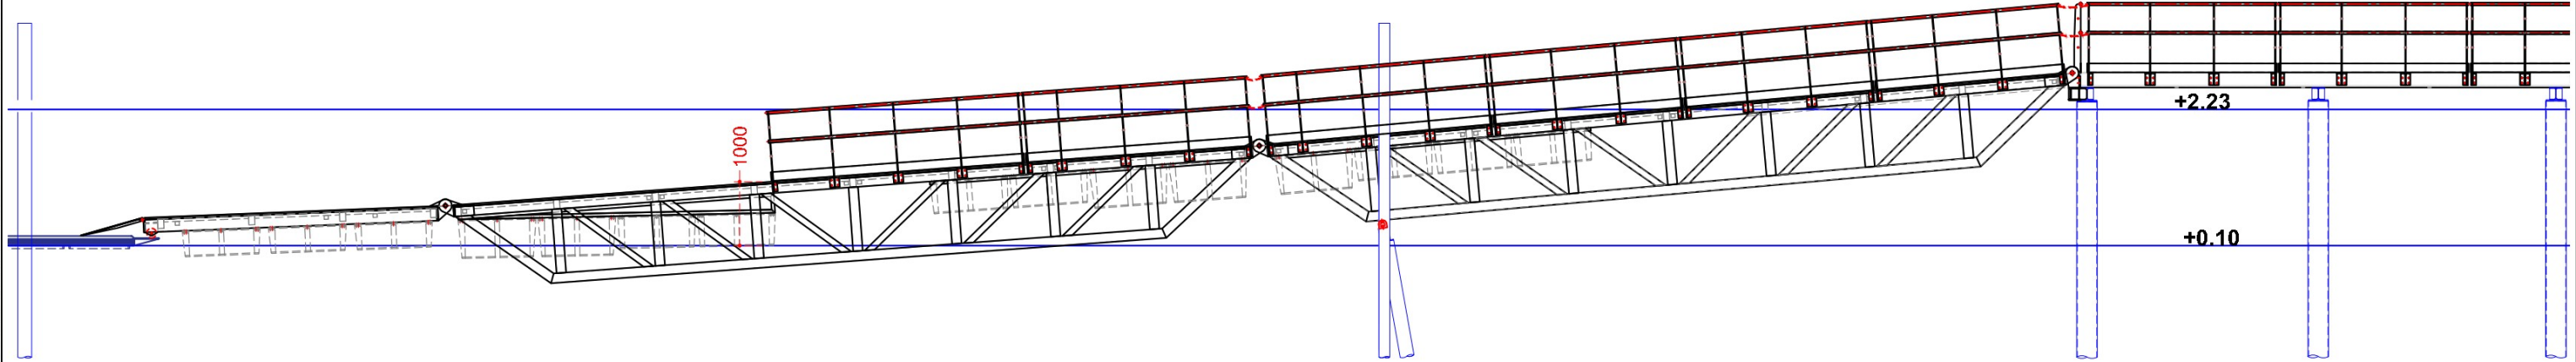


CONCEPT LEUNINGEN
GROOT BORDES + BRUGDEKKEN

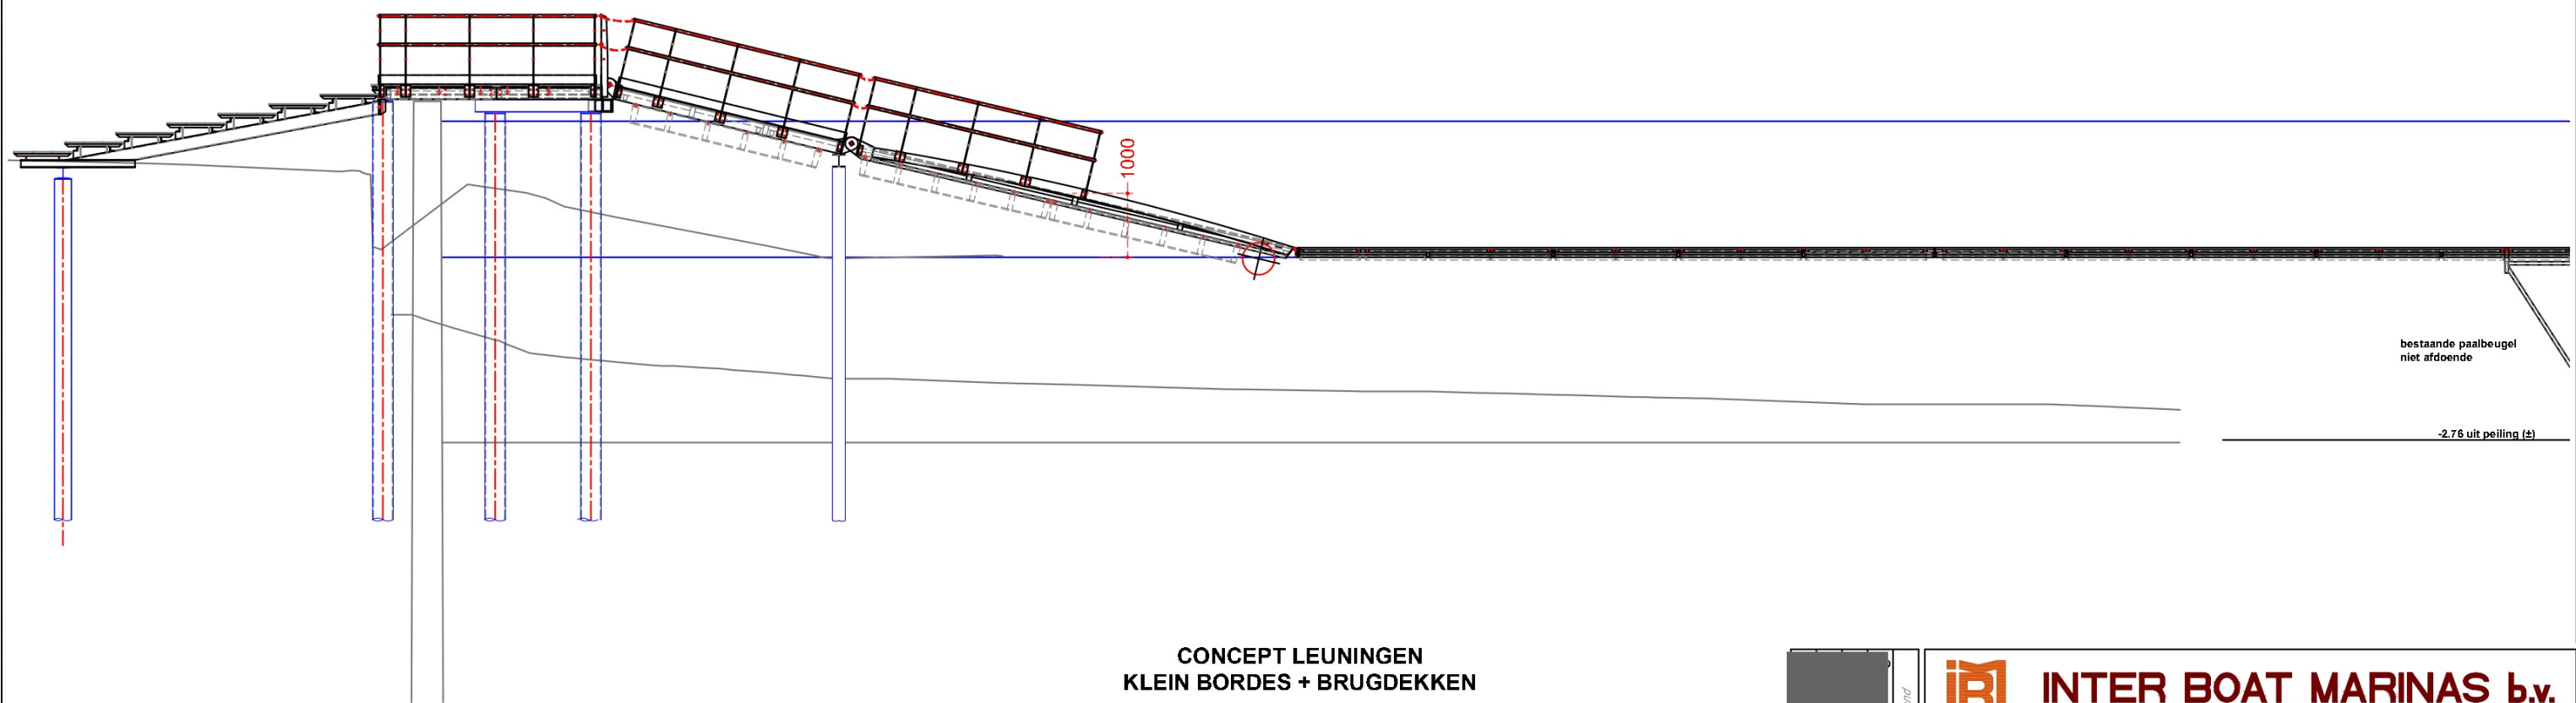

CONCEPT LEUNINGEN
KLEIN BORDES + BRUGDEKKEN

Systeem OLYMPIA DOOR RV BREDA

MATEN IN MILLIMETERS (TENZIJ ANDERS VERMELD)
ALLE MAATVOERINGEN ZIJN NOMINAAL
NIET VAN TEKENING METEN

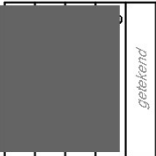

C	17-05-2024
B	29-04-2024
A	09-04-2024
0	11-12-2023
wijz.	wijziging
getekend	datum



INTER BOAT MARINAS b.v.

Sikkel 3
Tel: +31(0)78 - 677.70.00
www.interboatmarinas.nl

3274 KK Heinenoord
Nederland
Fax: +31(0)78 - 677.70.09
E-mail: info@interboatmarinas.nl

opdrachtgever	Roeivereniging Breda / Combinatie KWS-MvO
project	TERHEIJDEN
onderwerp	Concept leuning op bordessen en brugdekken

formaat	A3
schaal	1: 100

projectnummer_tekening nummer_wijziging NL3739_UO1-9_C