


verwijderen, aanleggen, hebben en onderhouden van kabels thv Blauwe Sluisdijk 1 te Klundert

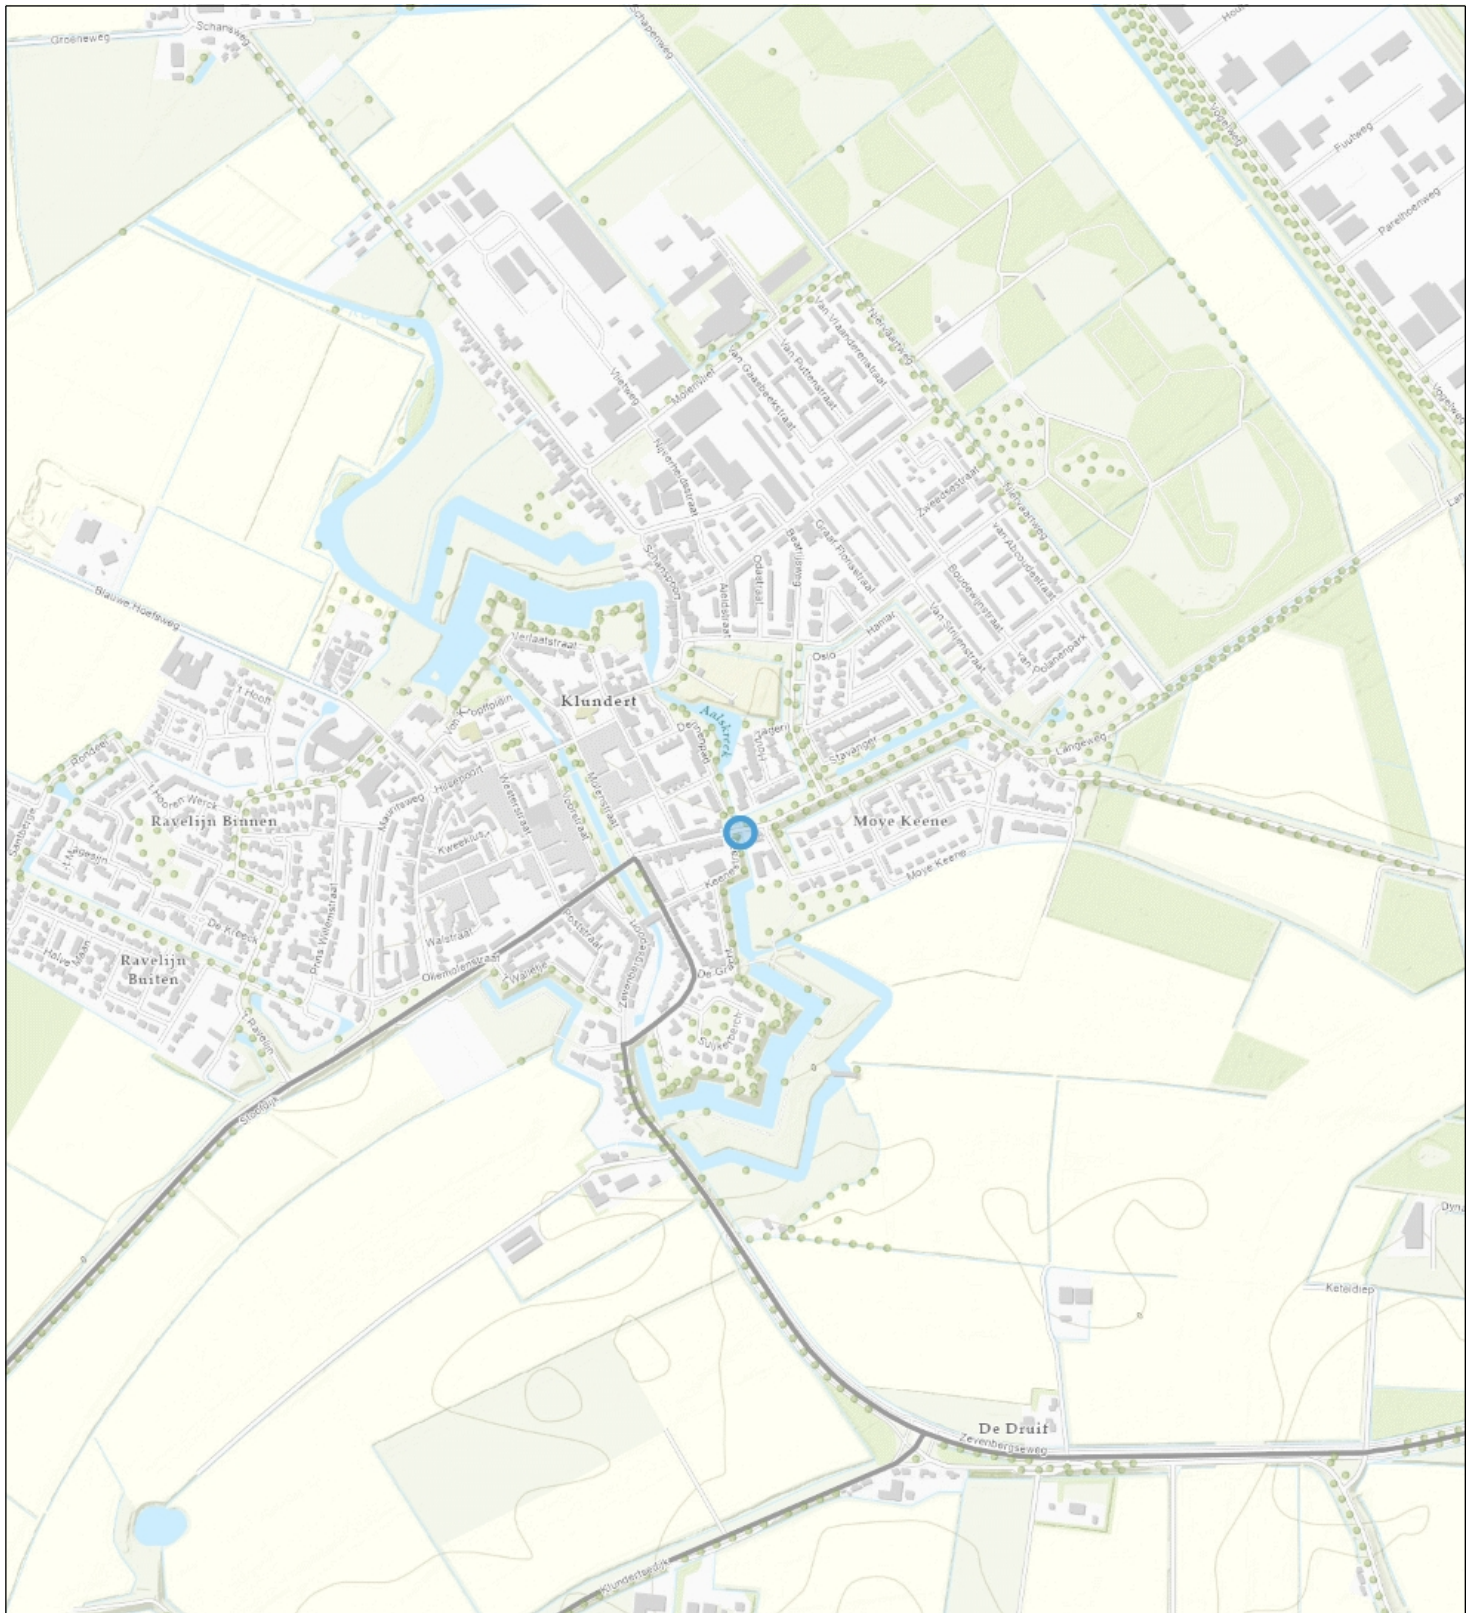

Topo



Naam/Proces:
0652791076-A

Datum: 18-07-2024

Formaat: A4

Schaal: 1:12,000

