


# verwijderen, aanleggen, hebben en onderhouden van kabels

## thv Blauwe Sluisdijk 1 te Klundert



- Percelen
- Eigendom waterschap
- Topo

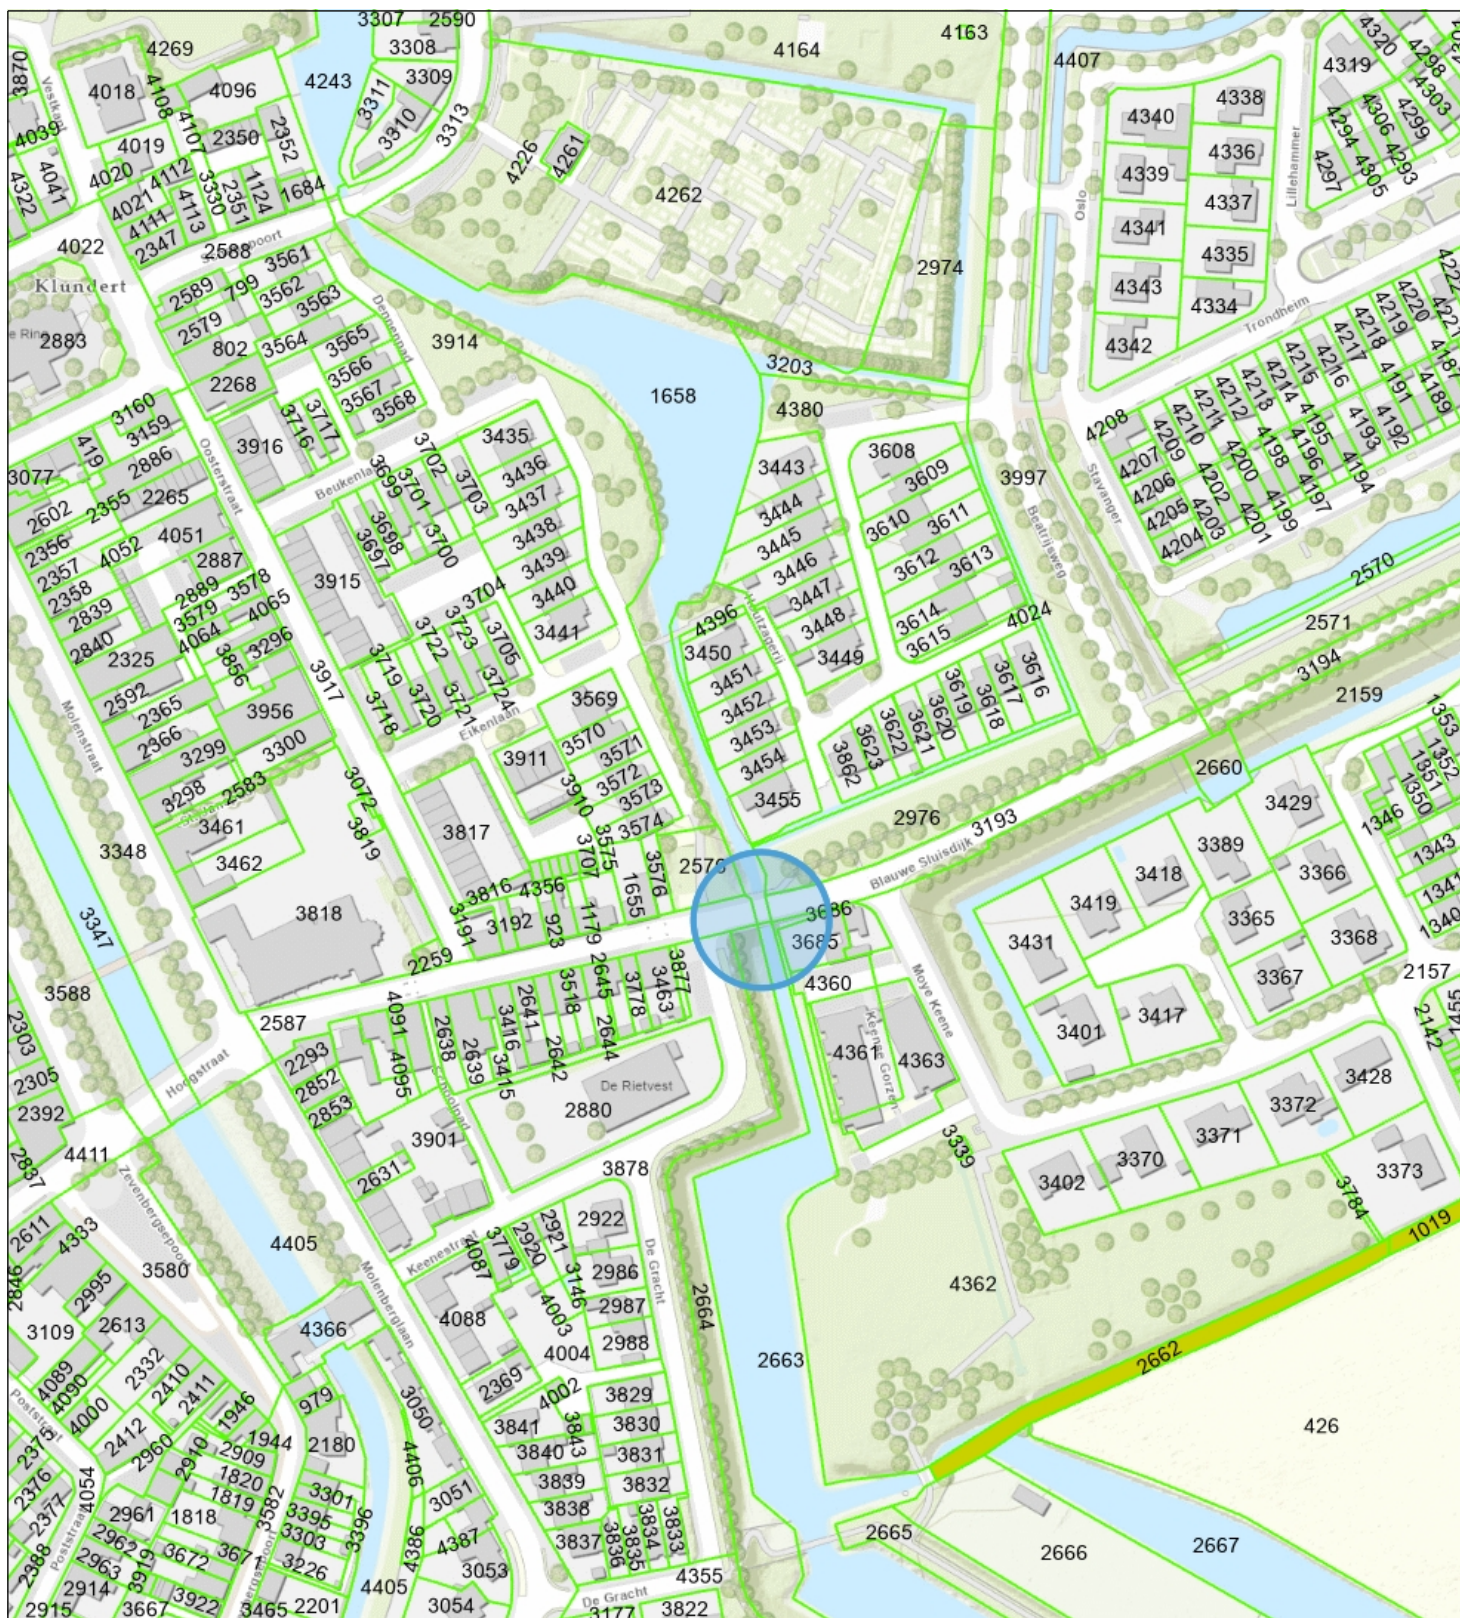

**Naam/Proces:**  
0652791076-B

**Datum:** 18-07-2024

**Formaat:** A4

**Schaal:** 1:2,500

