


Tekening 772461-B

werkzaamheden aan gedeelten van b-wateren OWL13239 en OWL26815 thv perceel SBG02AB863

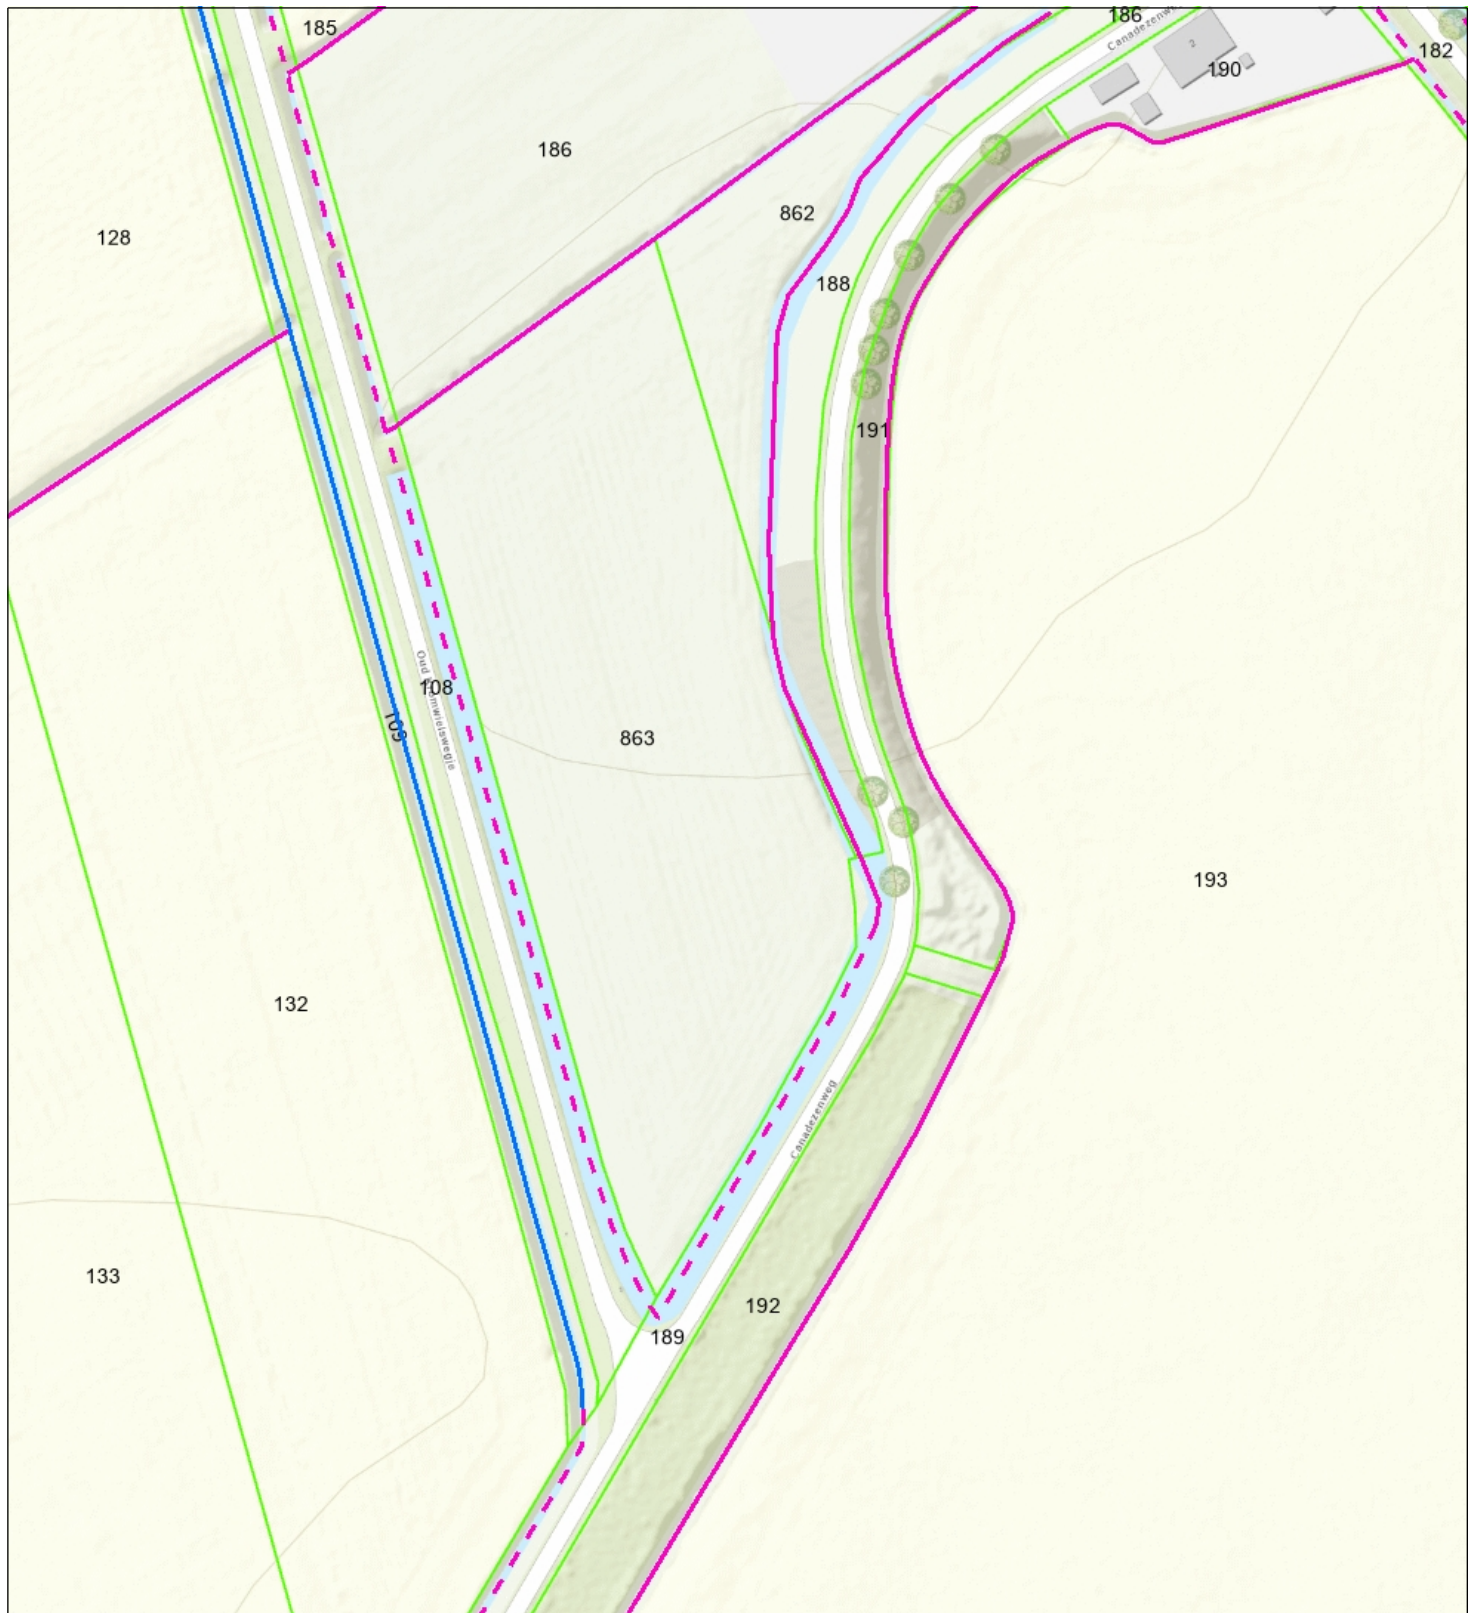

- Categorie A waterloop
- Categorie B waterloop
- Afwijkend
- Aangelande
- Percelen
- Topo



Waterschap
Brabantse Delta

Naam/Proces:

-Auteur-

Datum: 18-07-2024

Formaat: A4

Schaal: 1:1,500

