




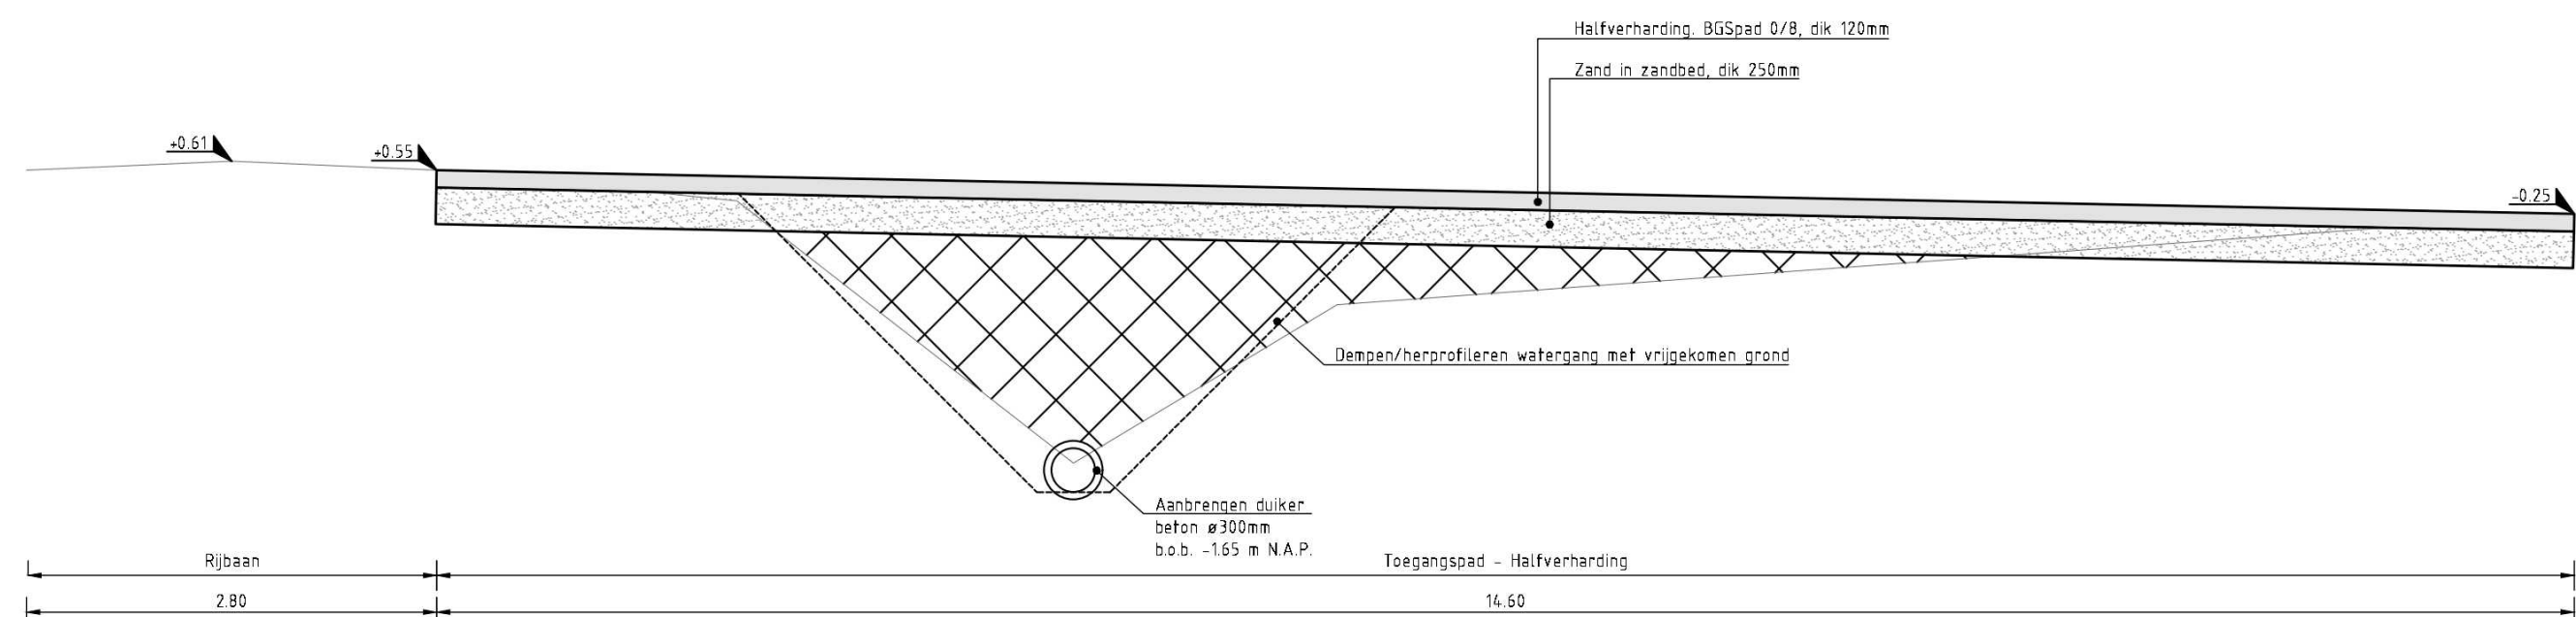


Dwarsprofiel 1-1
Schaal 1:50

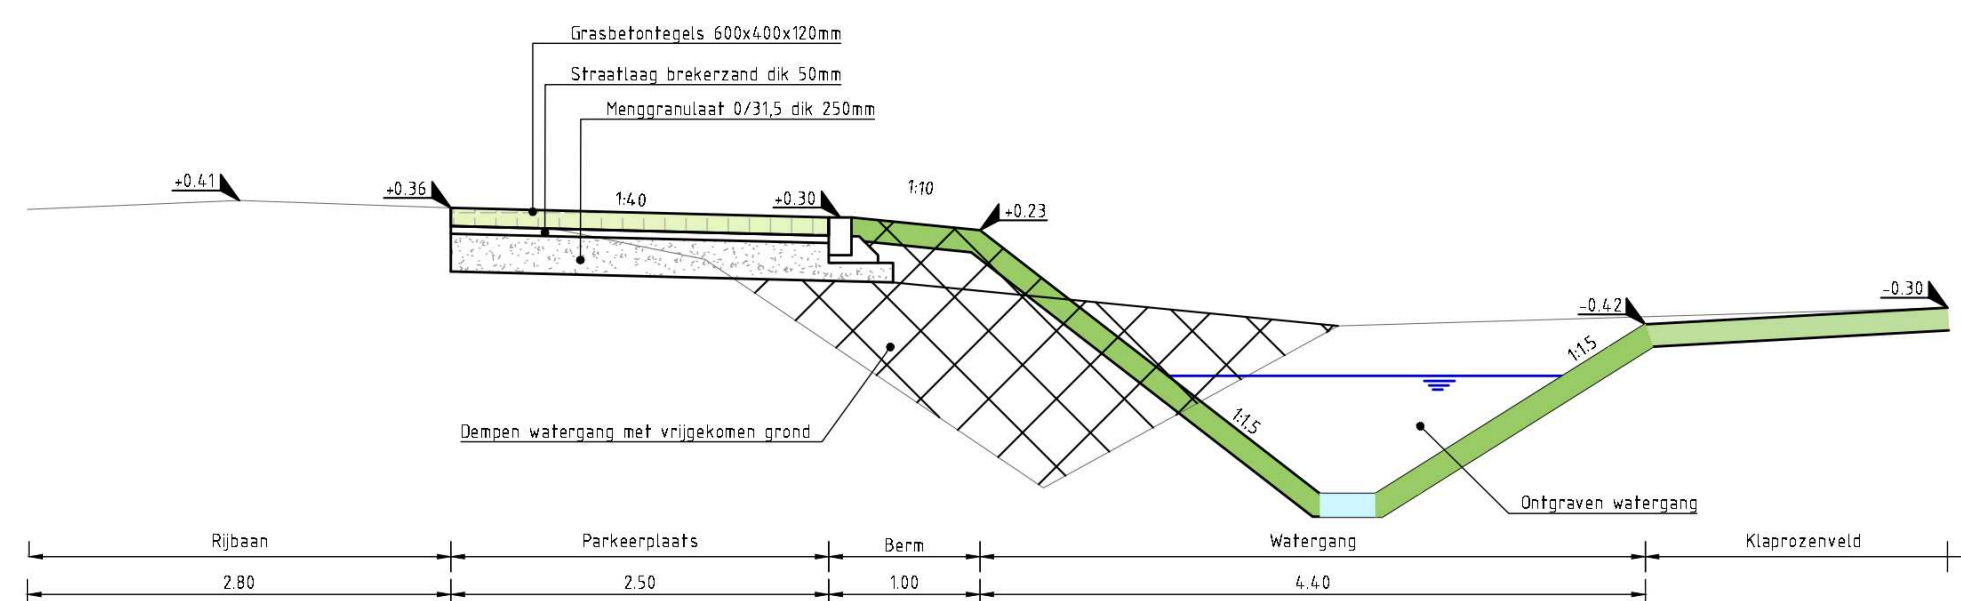


Dwarsprofiel 2-2
Schaal 1:50

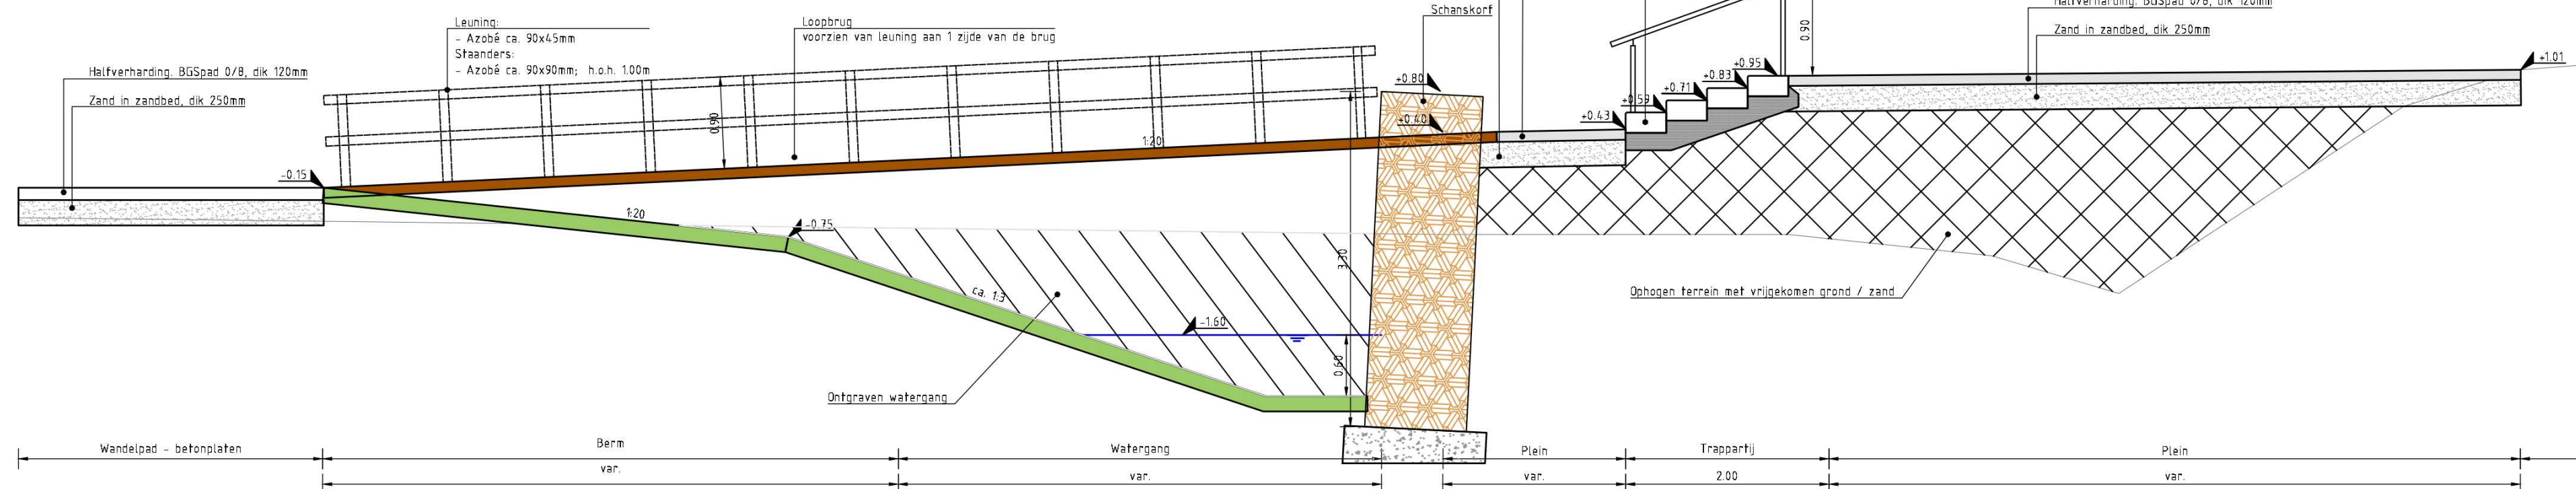


Dwarsprofiel 3-3
Schaal 1:50

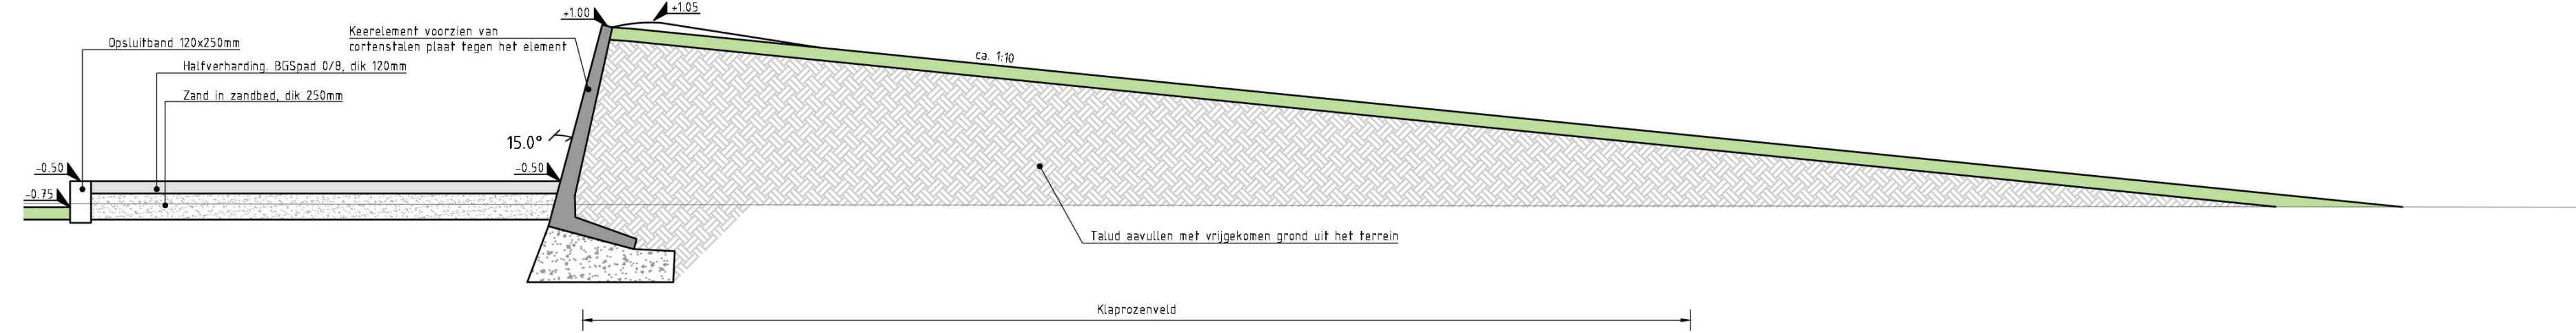


Dwarsprofiel 4-4
Schaal 1:50

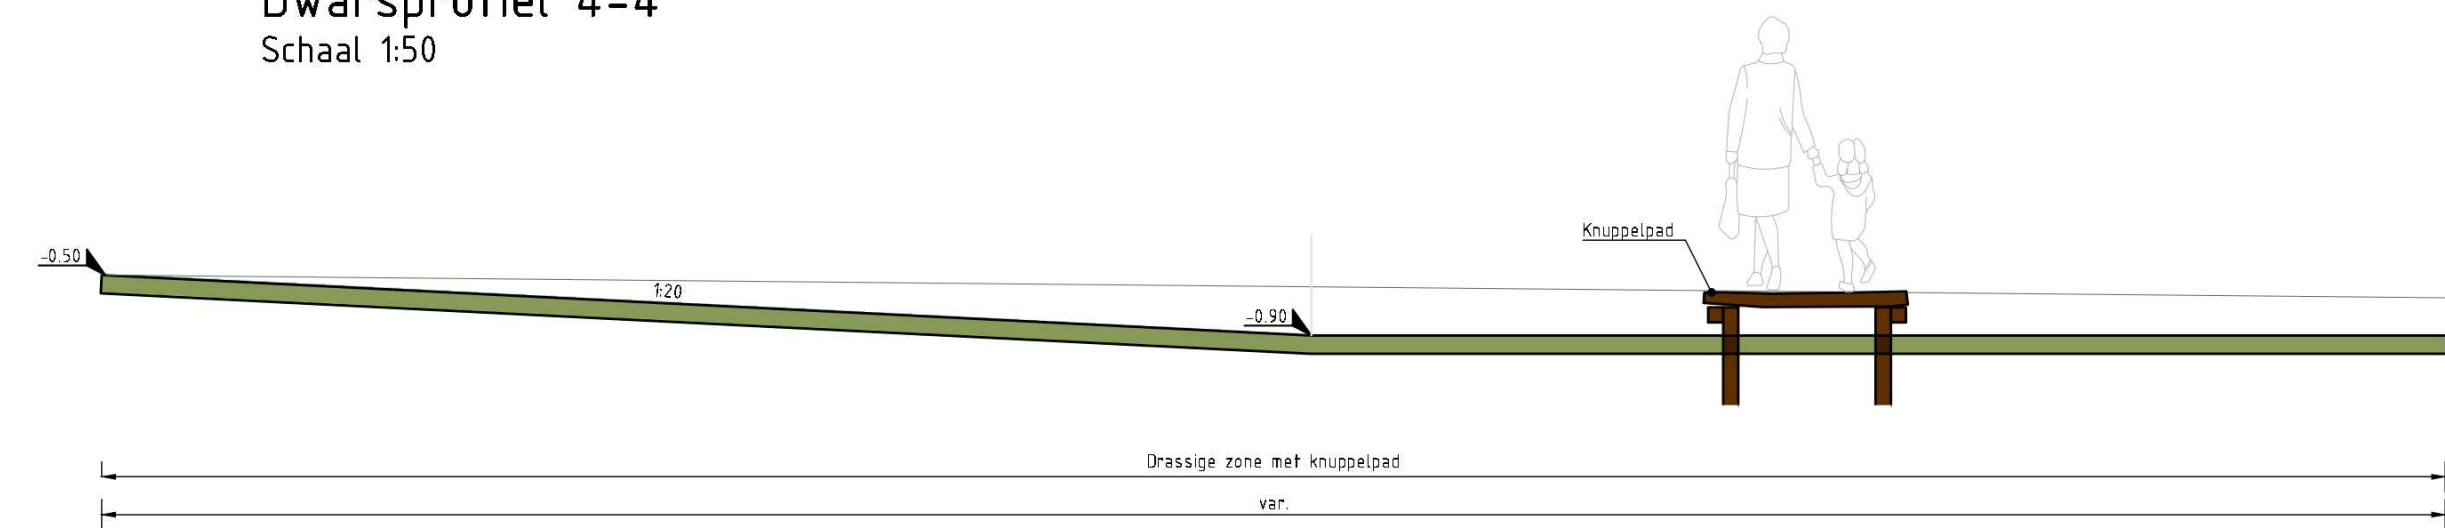


Dwarsprofiel 5-5
Schaal 1:50

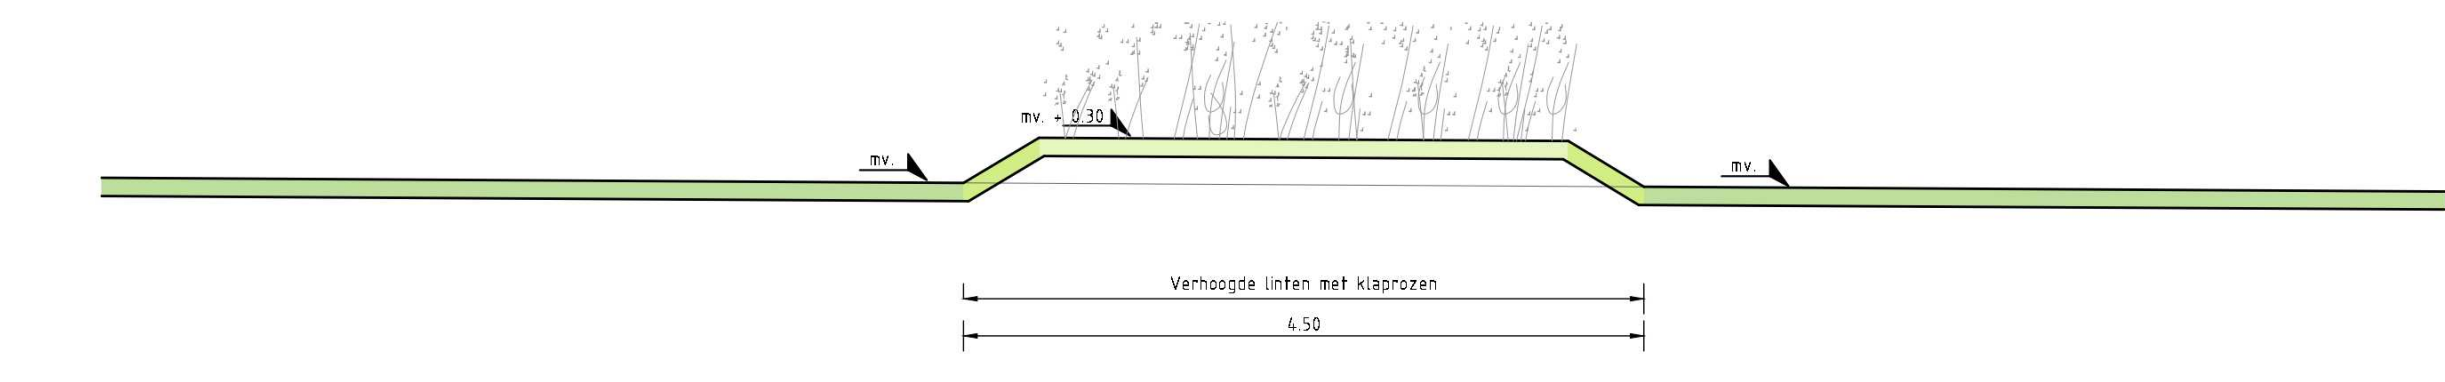


Dwarsprofiel 6-6
Schaal 1:50

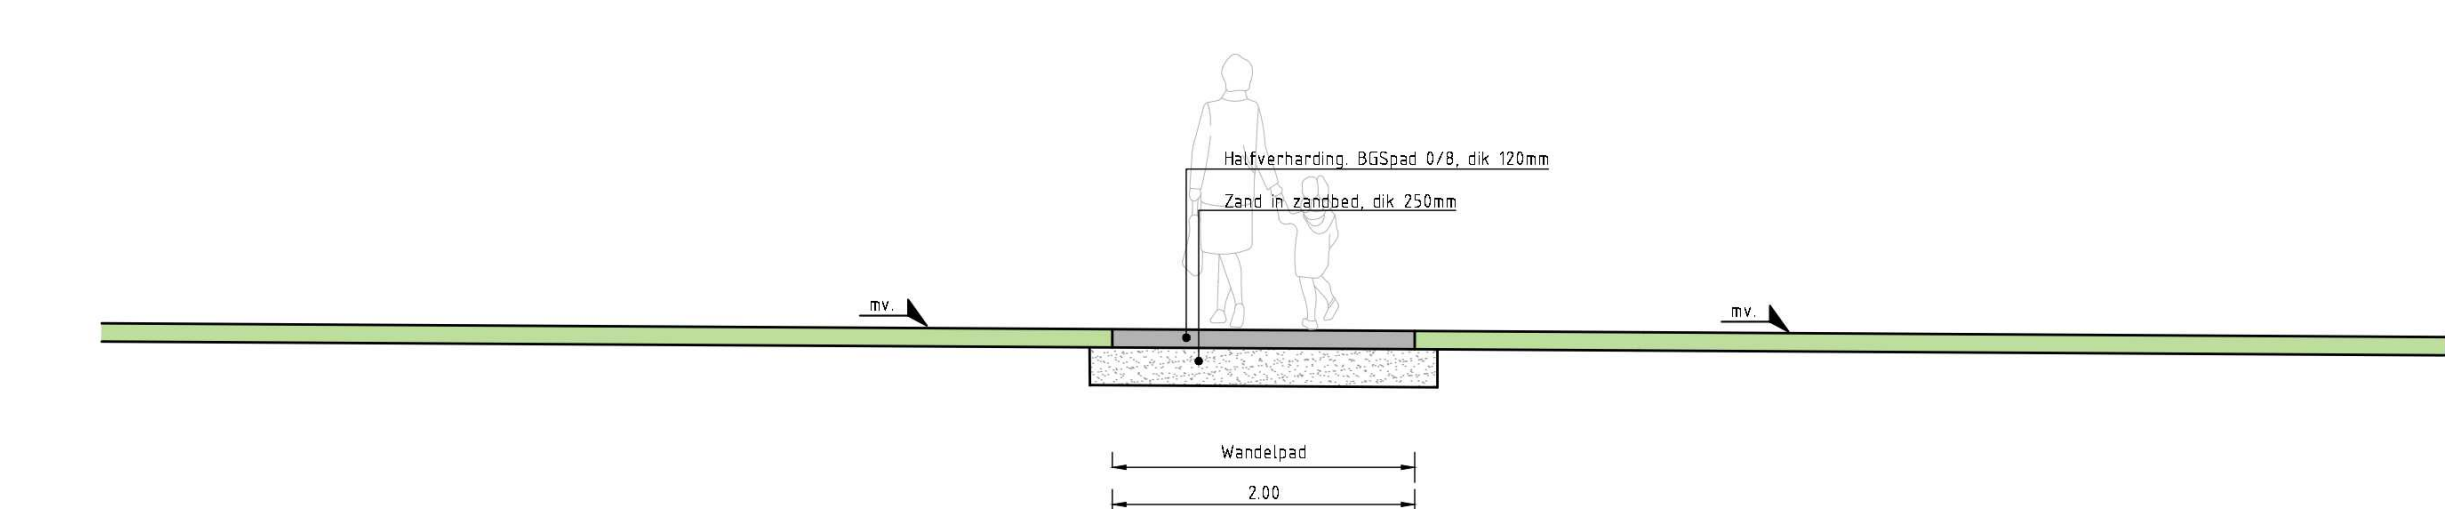


Dwarsprofiel 7-7
Schaal 1:50

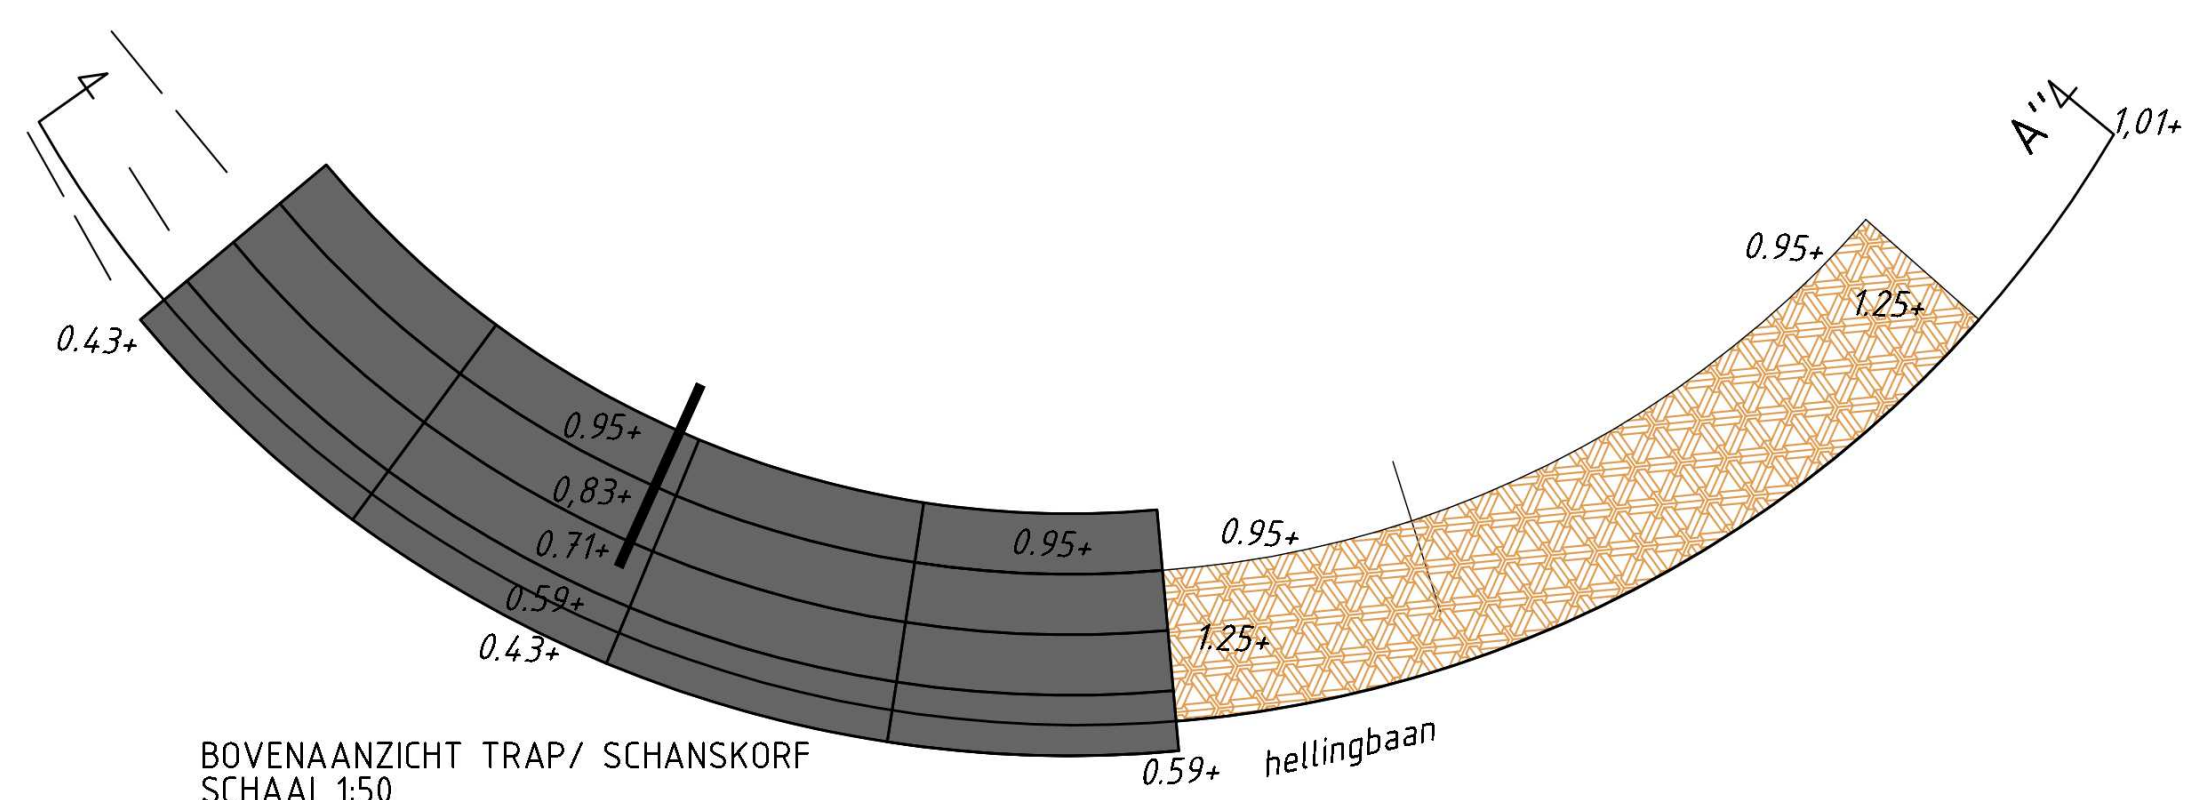


BOVENAANZICHT TRAP/ SCHANSKORF
SCHAAL 1:50

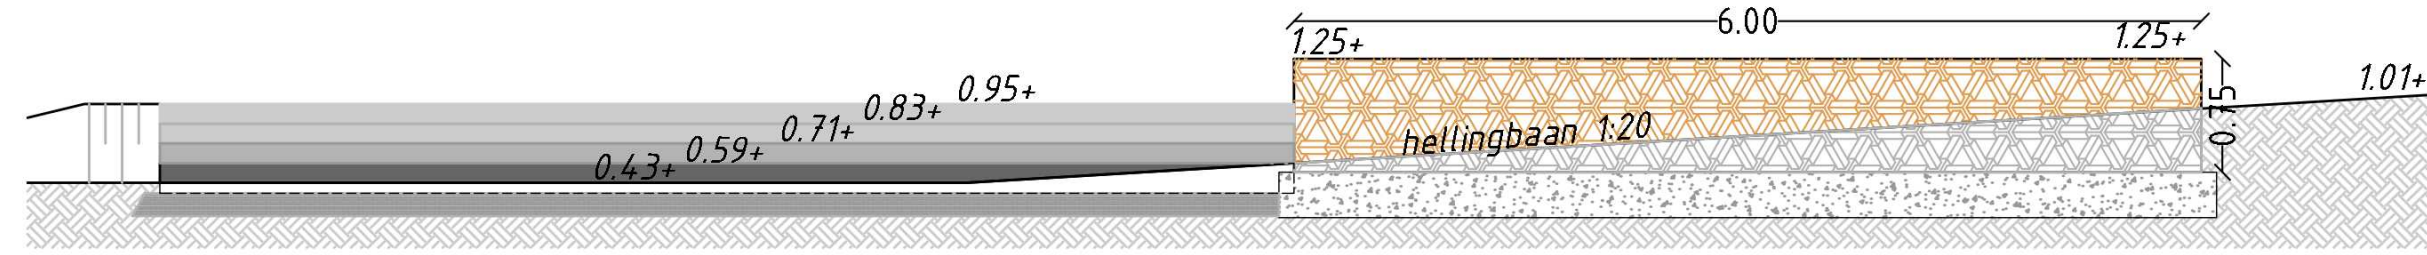


DOORSNEDE A-A' (plat geslagen) HELLINGBAAN/ SCHANSKORF
SCHAAL 1:50

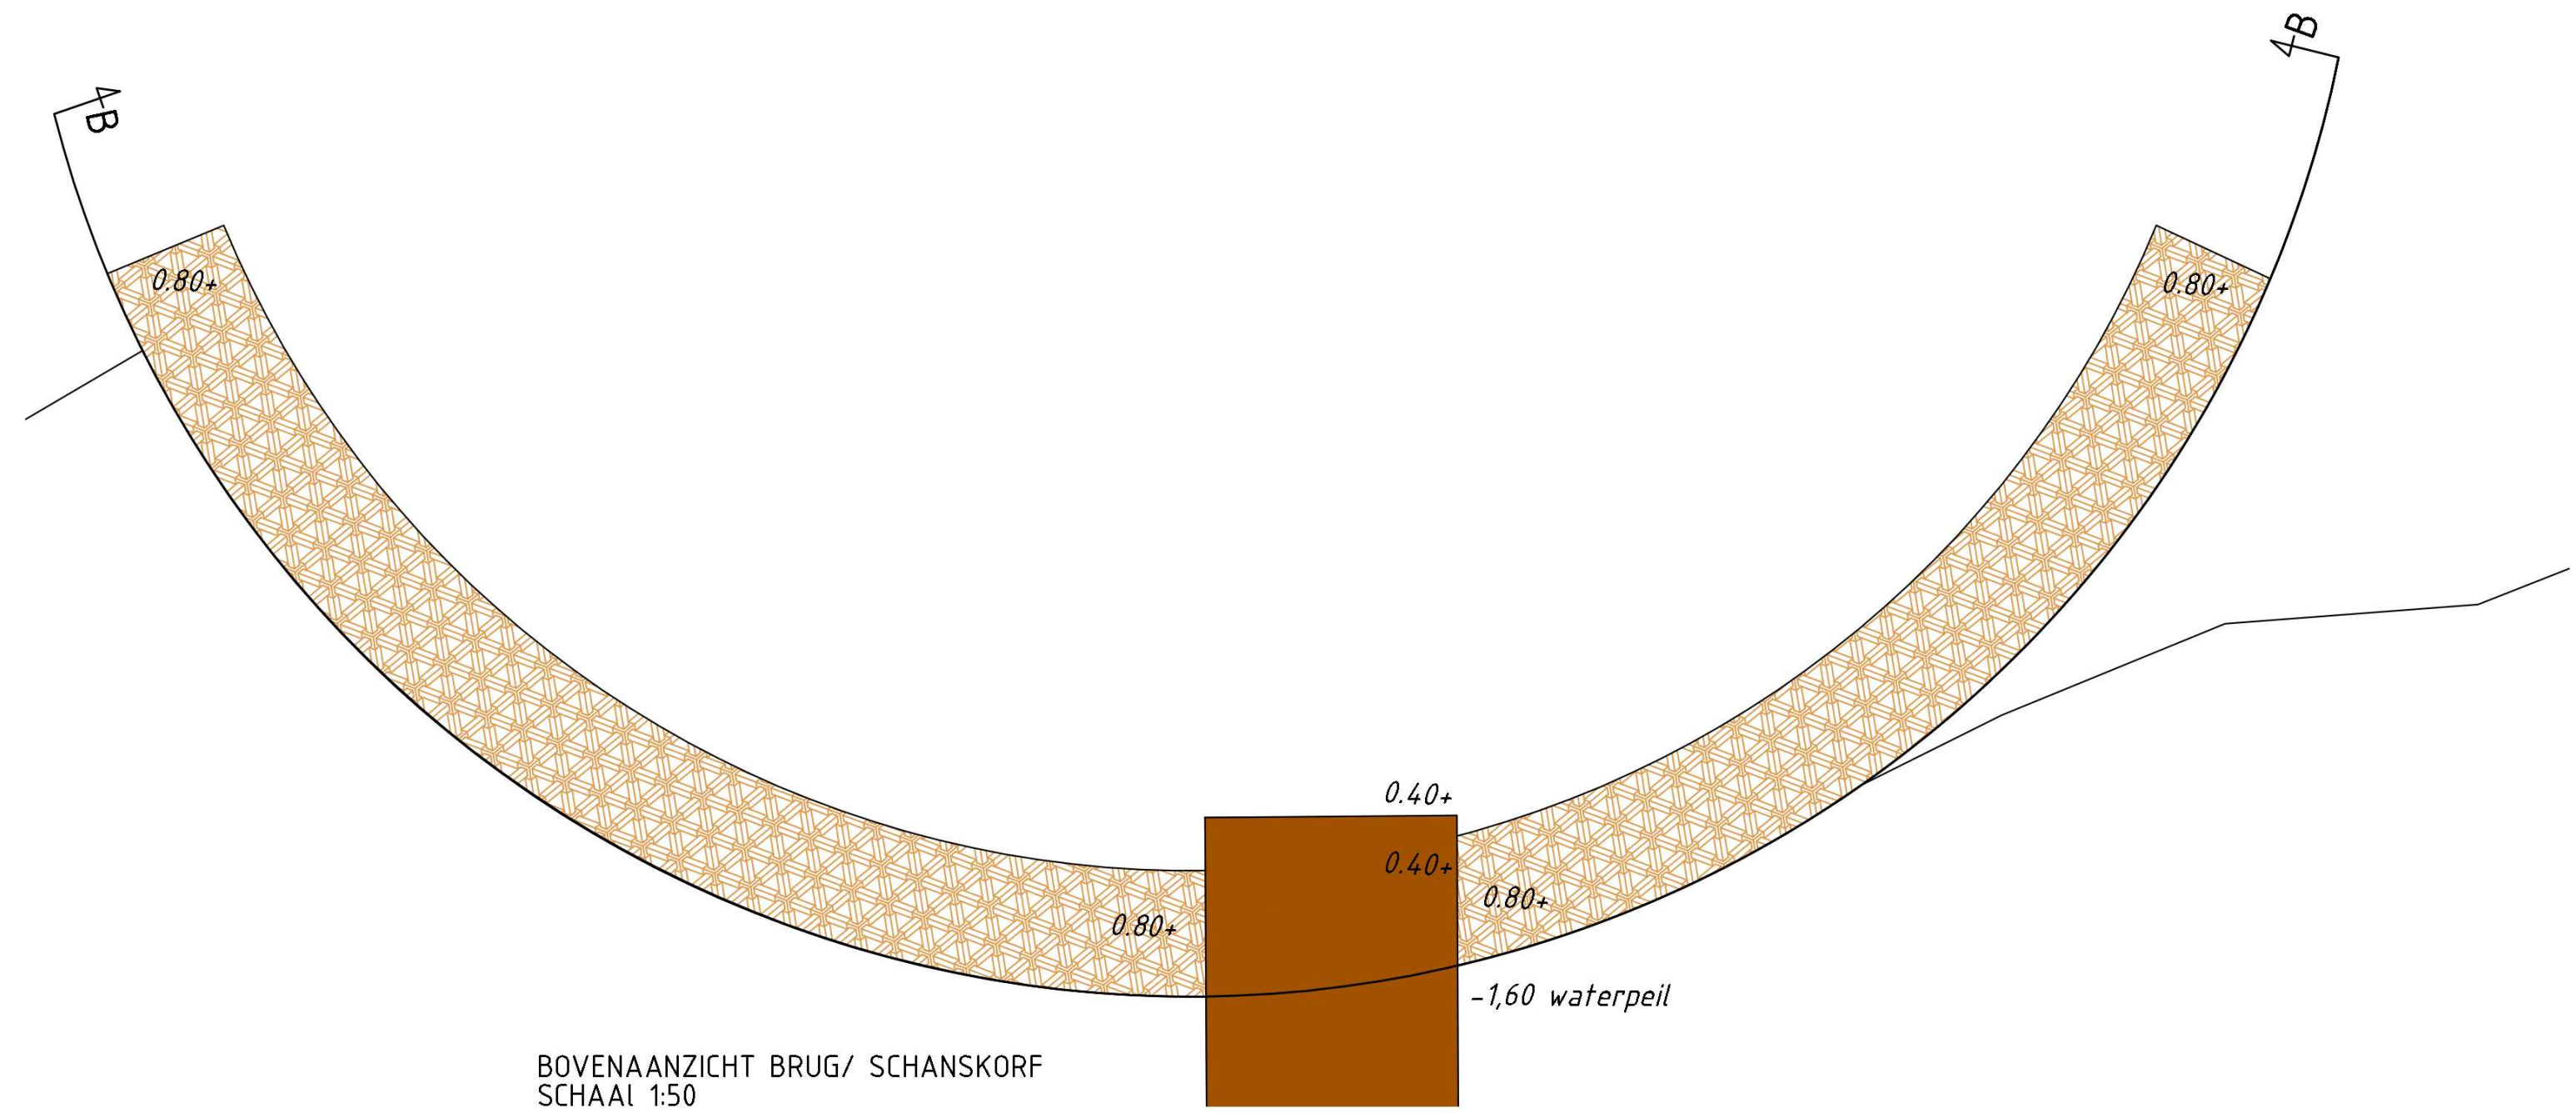


BOVENAANZICHT BRUG/ SCHANSKORF
SCHAAL 1:50

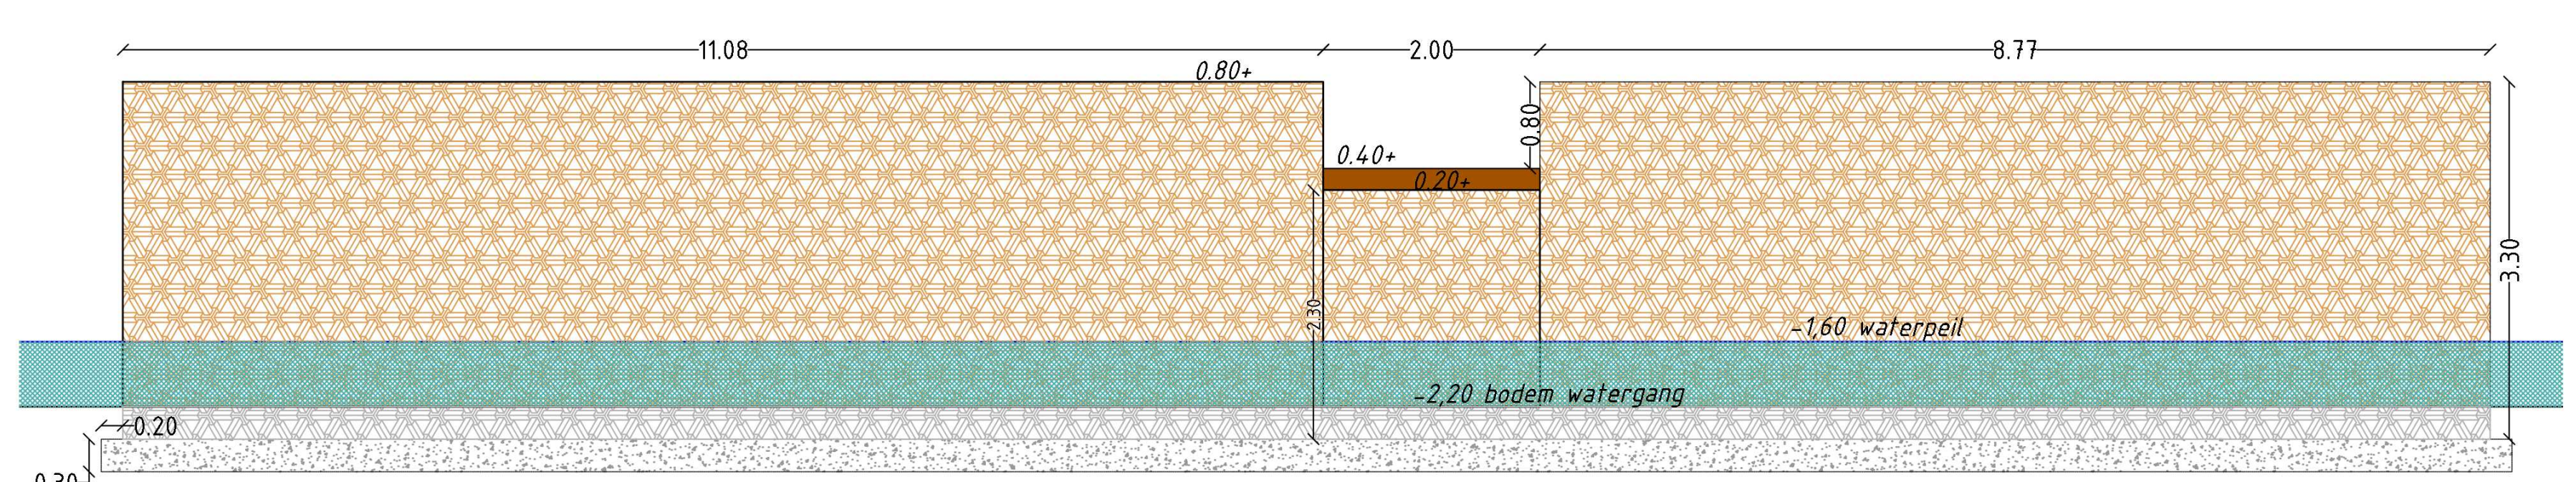


DOORSNEDE B-B' (plat geslagen) BRUG/ SCHANSKORF
SCHAAL 1:50

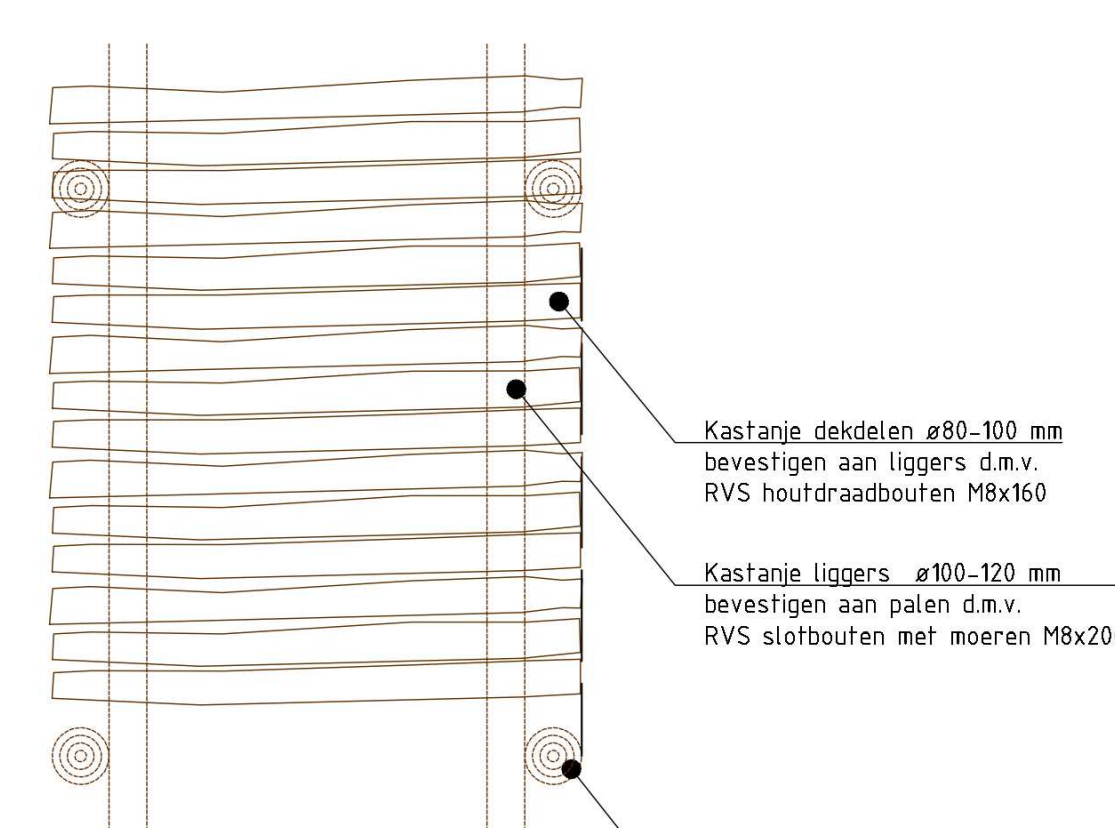

BOVENAANZICHT KNUPELPAD
SCHAAL 1:20

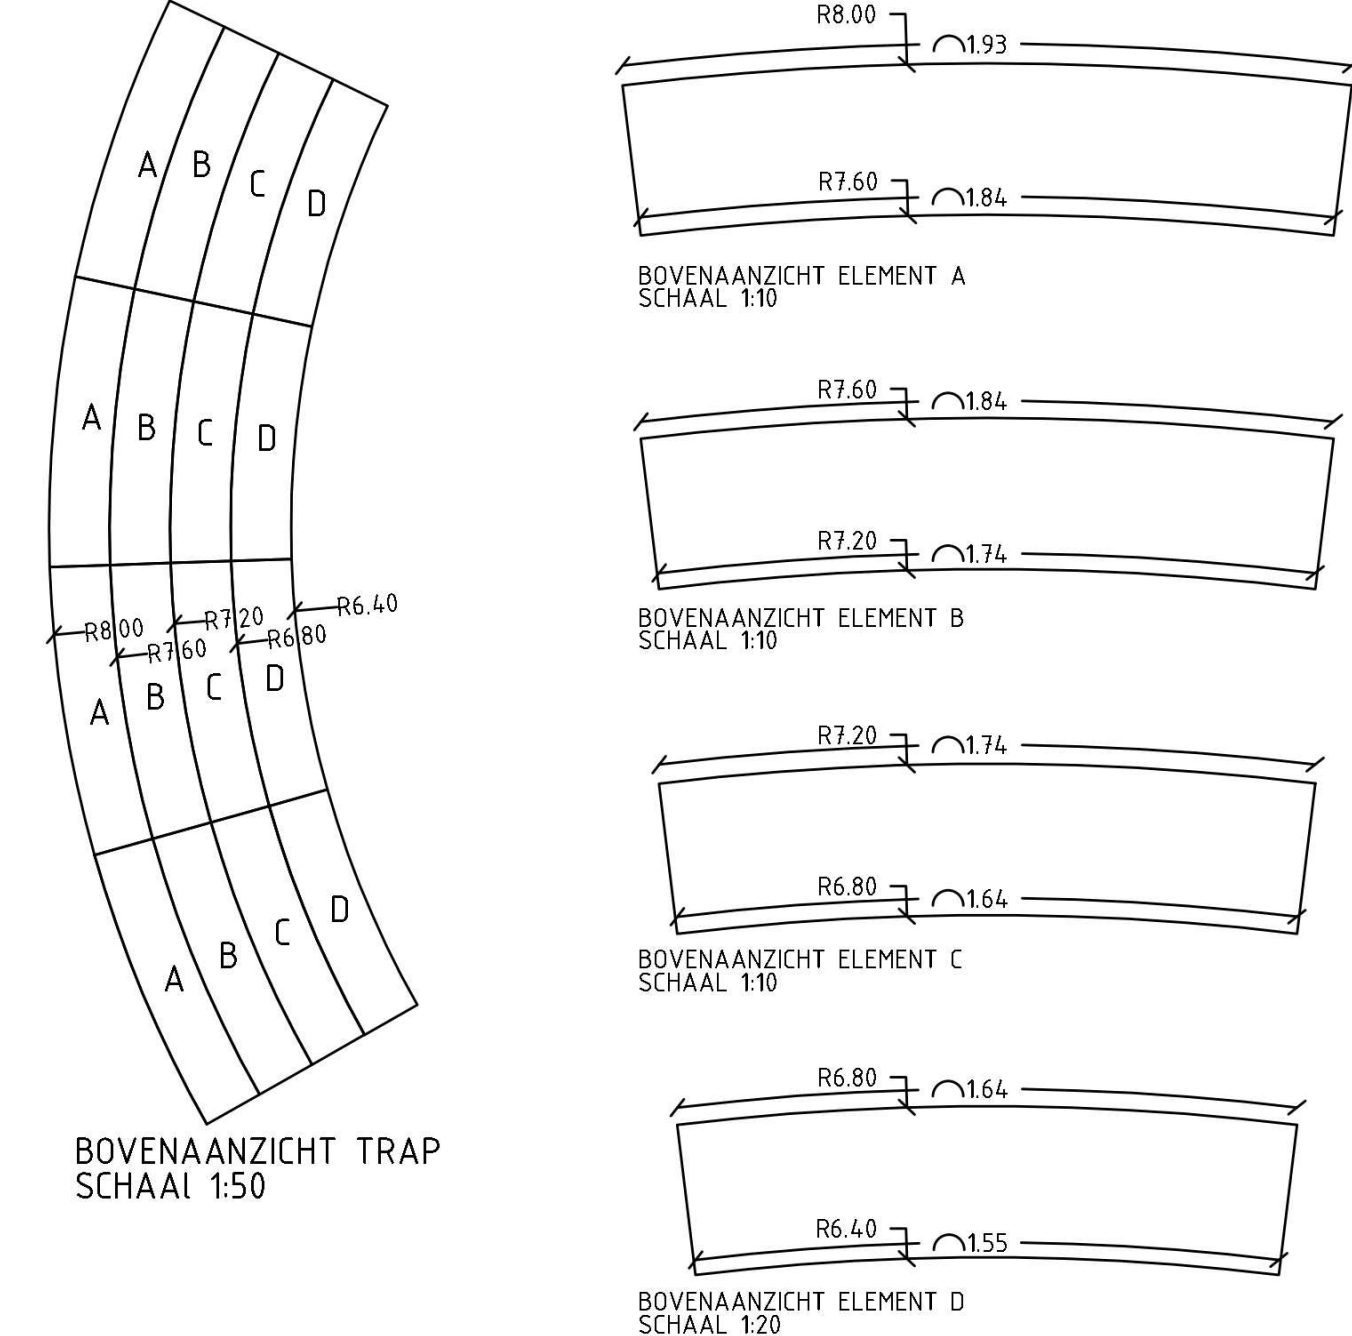

BOVENAANZICHT TRAP
SCHAAL 1:50

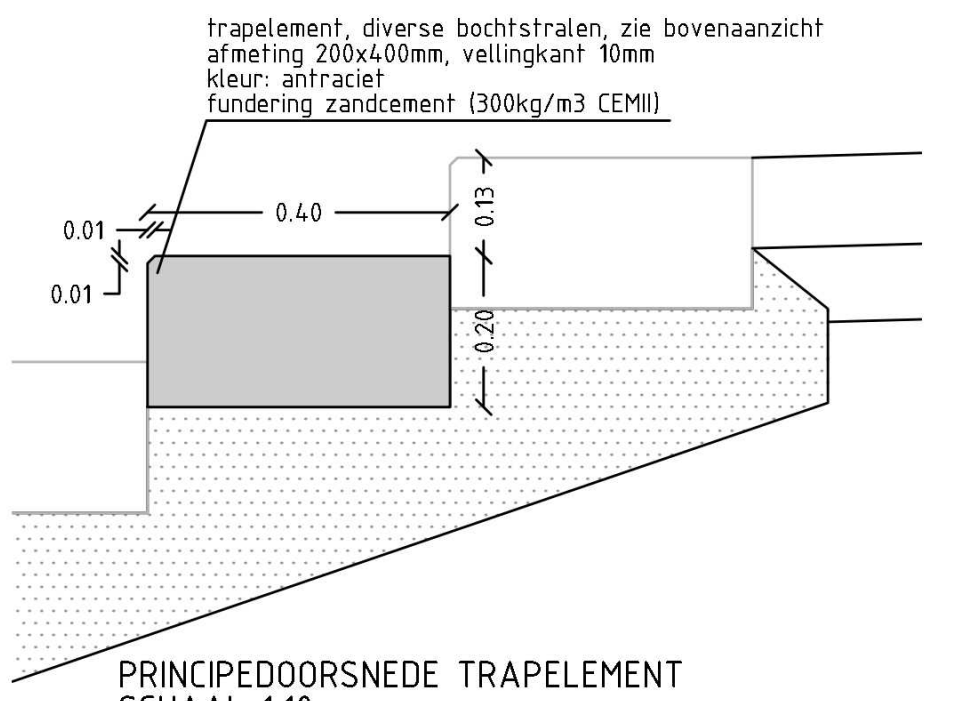

PRINCIPEDOORSNEDE TRAPELEMENT
SCHAAL 1:10