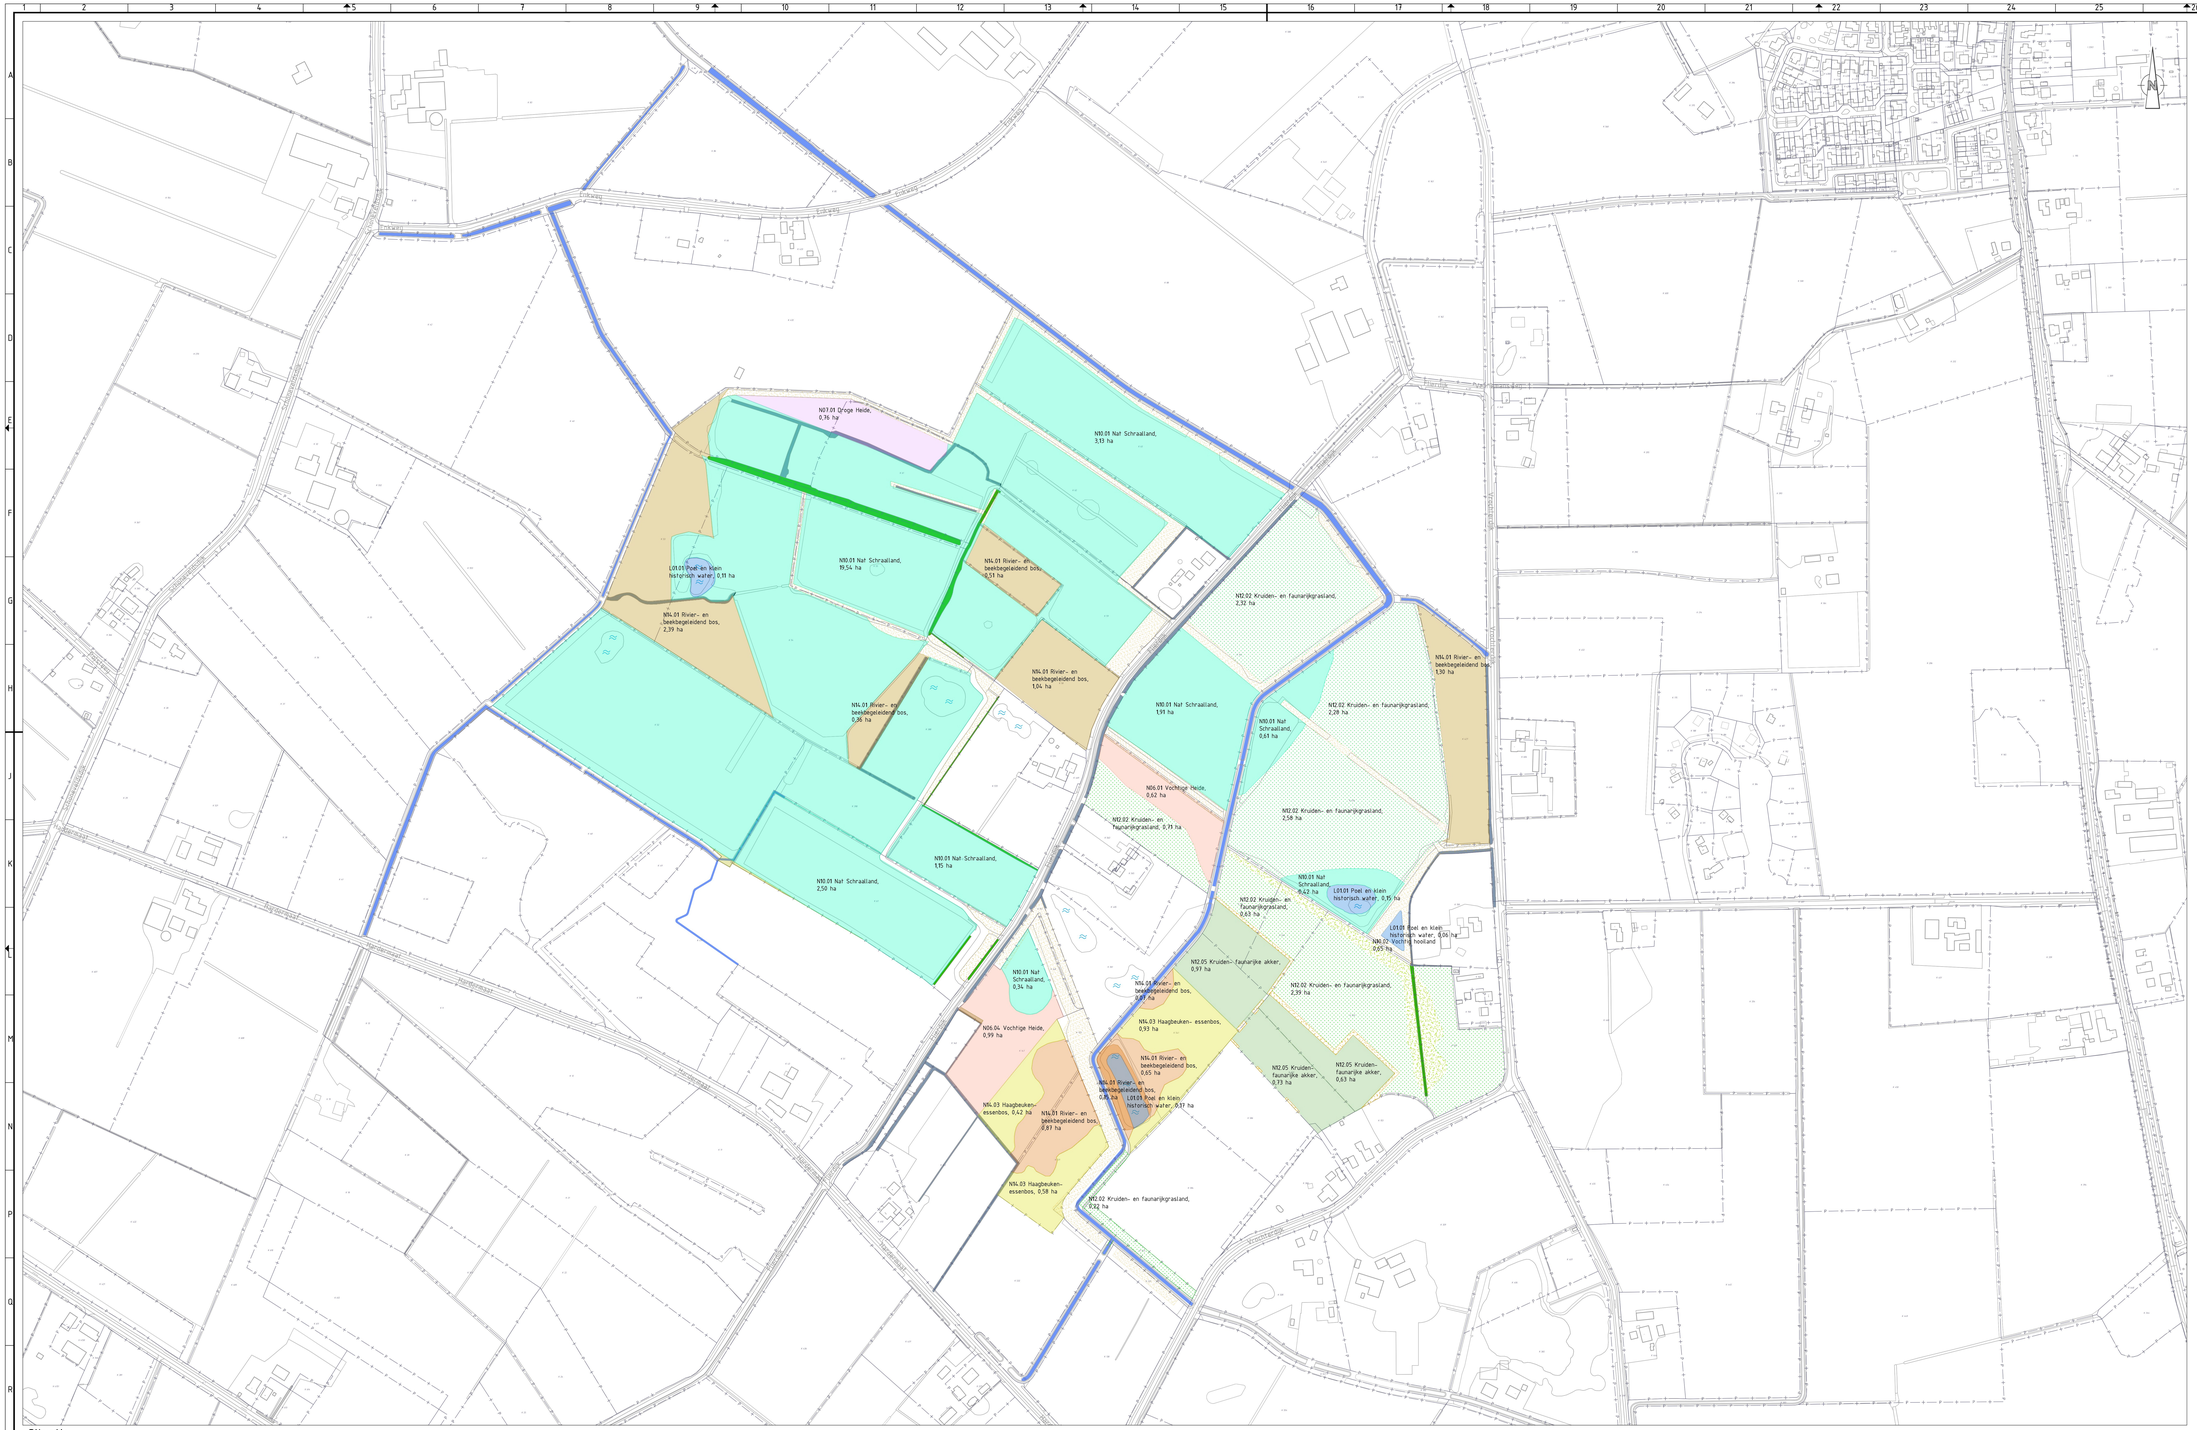

Situatie

SCHAAL 1 : 2000

Legenda

- Legger watergangen (onderhoudsplicht WRIJ)
- Handhaven watergang (onderhoudsplicht derden)
- Verondiepen watergang (onderhoudsplicht derden)
- N12.05 Kruiden en faunarijke akker
- L01.02.02 Hoge Houtwal
- N10.02 Vochtig hooiland
- N12.02 Kruiden en faunarijk grasland
- N10.01 Nat schraalland
- L01.01 Poel en klein historisch water
- N06.04 Vochtige heide
- N07.01 Droge heide
- N14.03 Haagbeuken- essenbos
- Natuurvriendelijke oever
- N14.01 Rivier- en beekbegeleidend bos

Opmerkingen

- Maten in meters en dimensies van materialen in mm, tenzij anders aangegeven.
- Coördinaten in RD-stelsel en hoogtewaten in meters t.o.v. N.A.P.
- Dukkers die haaks aansluiten op een A watergang of andere doorgaande watergang afschuinen conform faluid

0 25 50 125
SCHAAL 1:2000

versie	wijzigingen	gekeurd	controle	gezien	datum uitgifte
4.0	Diverse wijzigingen				22-02-2024
3.0	Diverse wijzigingen				22-12-2023
2.0	Diverse wijzigingen				04-12-2023
1.0	Eerste uitgave				11-11-2023

Waterschap Rijn en IJssel

Klimaatrobuuste inrichting Hagenbeek

Uitvoeringsontwerp (bestekstekening)

Overzichtstekening Natuurdoeltype na inrichting

Aveco de Bondt
GEBIEDSGERICHT WATERBEHEER
GEBIEDSGERICHT GROENBEHEER

projectnr.	221138	status	Definitief	schaal	1:2000	blad	01
tekeninr.	221138	document	TEK	formaat	A0x4x70	aantal	01

Nr.: 221138_AdB_TEK_4005