


# leggen, van glasvezelkabels in en nabij een regionale waterkering tussen Schansdijk 1 en de Zuidhaven te Zevenbergen

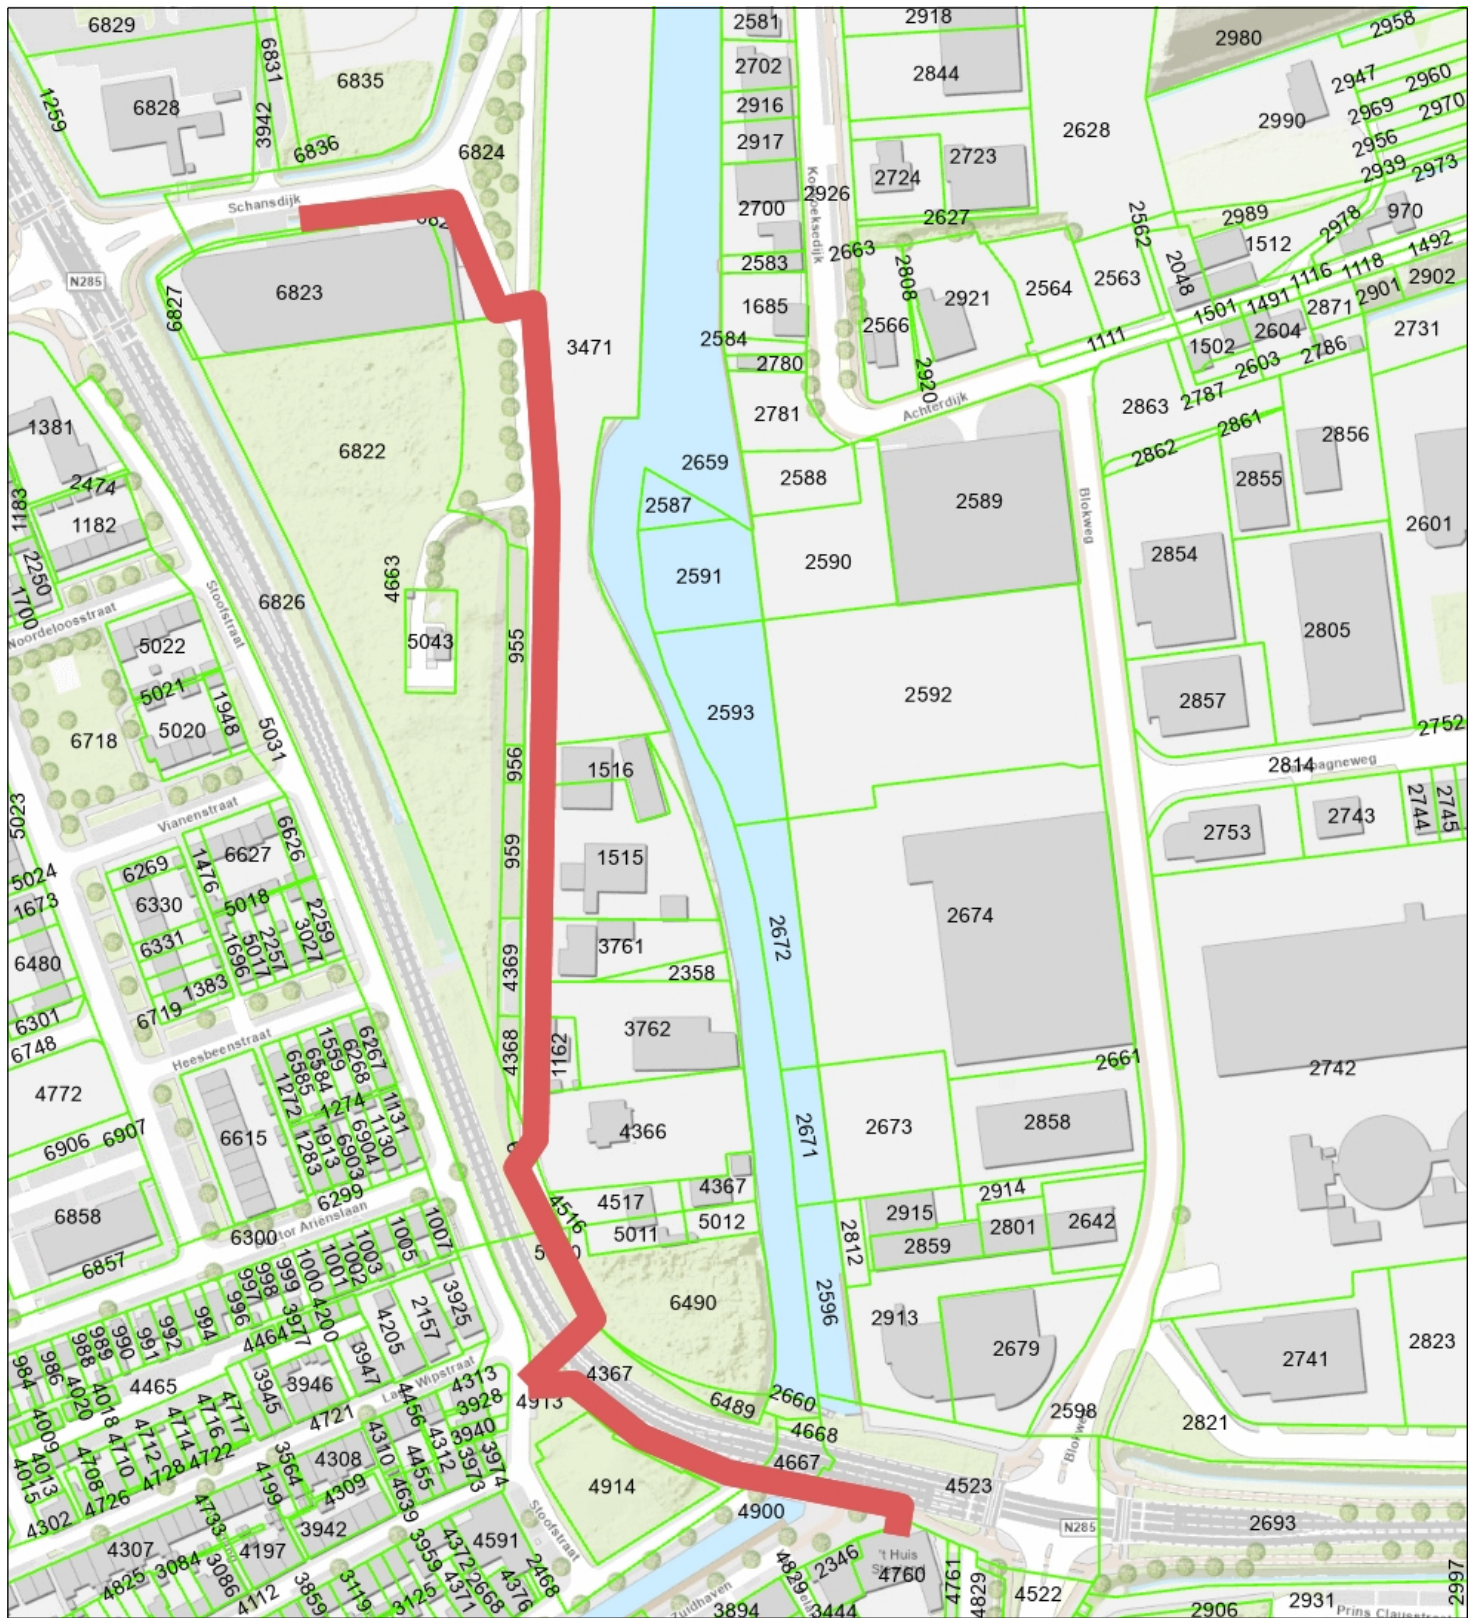

Percelen  
 Topo



**Naam/Proces:**  
 0652783449-B

**Datum:** 18-07-2024

**Formaat:** A4

**Schaal:** 1:2,500

