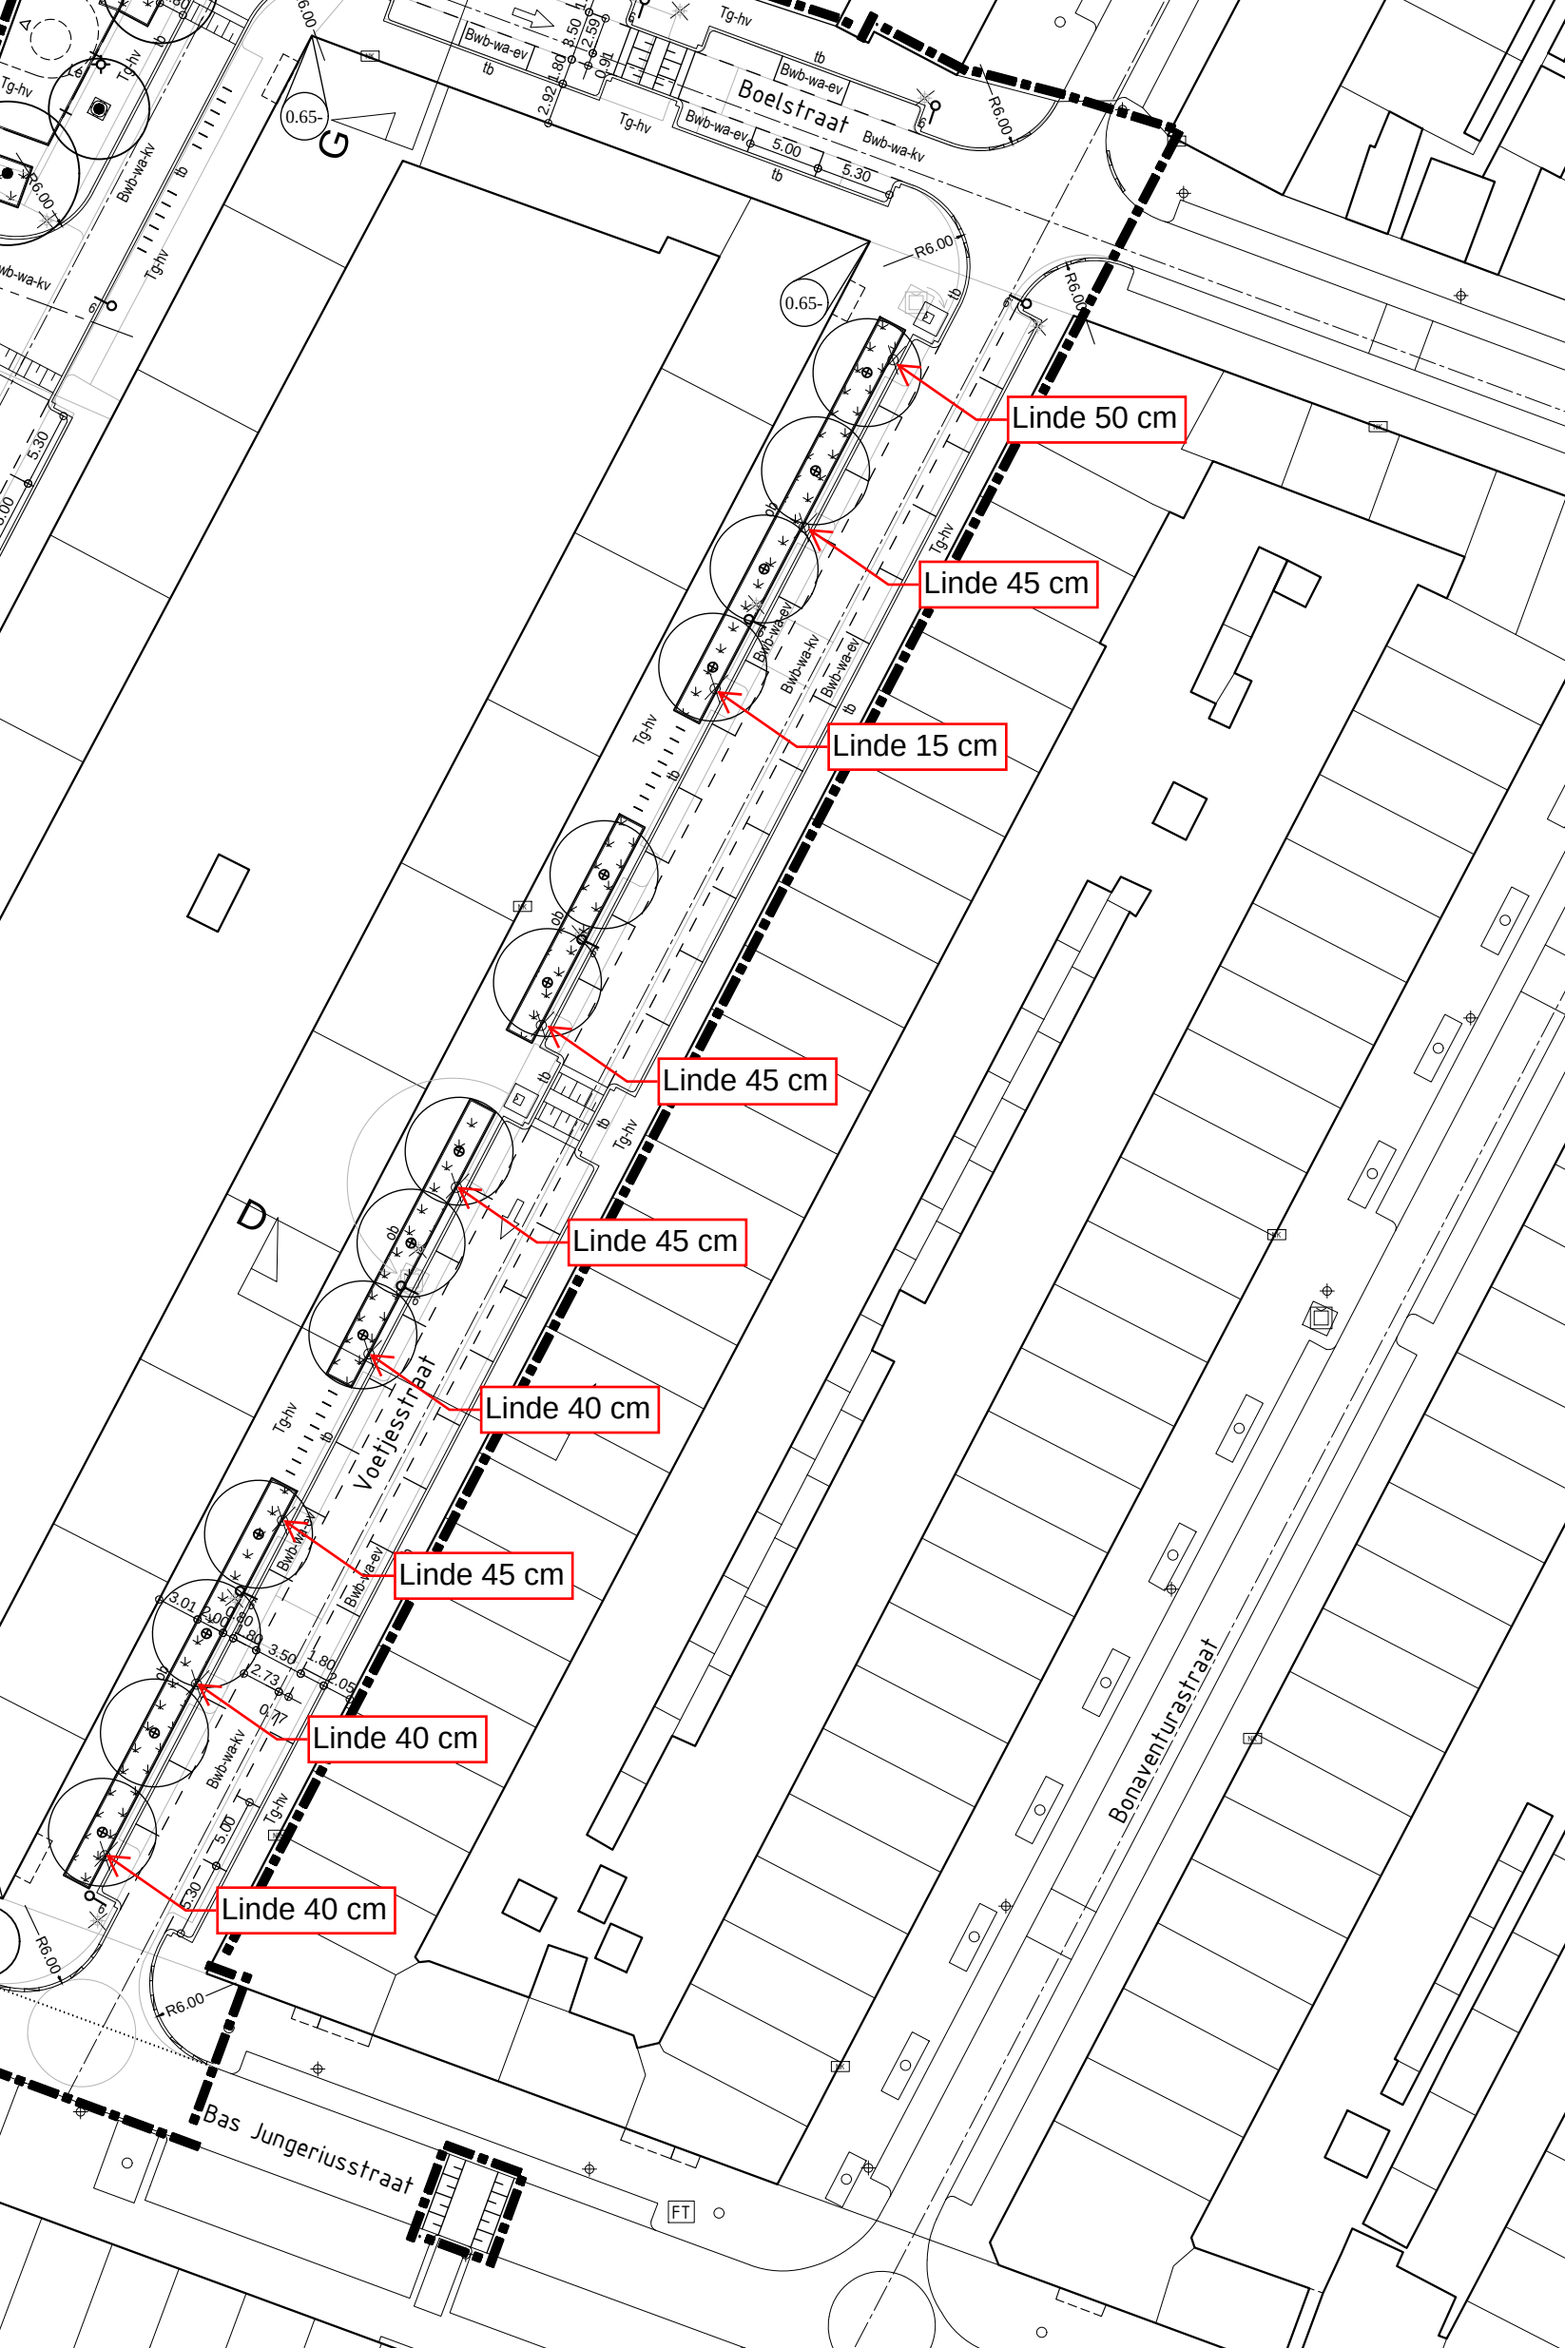
Linde 50 cm
Linde 45 cm
Linde 15 cm
Linde 45 cm
Linde 45 cm
Linde 40 cm
Linde 45 cm
Linde 40 cm
Linde 40 cm
Boelstraat
Voetjesstraat
Bonaventurastraat
Bas Jungeriusstraat
Bwb-wa-ev
Bwb-wa-kv
Tg-hv
tb
ob
0.65-
R6.00
5.00
5.30
3.50
1.80
2.59
2.92
0.91
3.01
2.73
0.77
0.60
0.05
FT